



平面圖

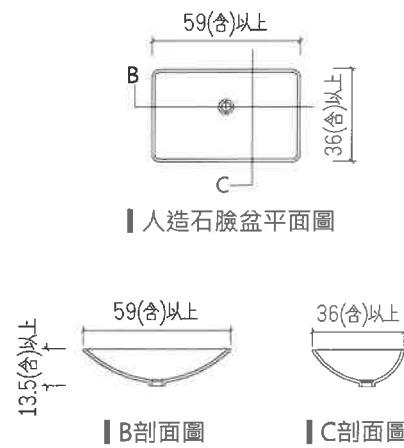


人造石臉盆平面圖

B剖面圖

C剖面圖

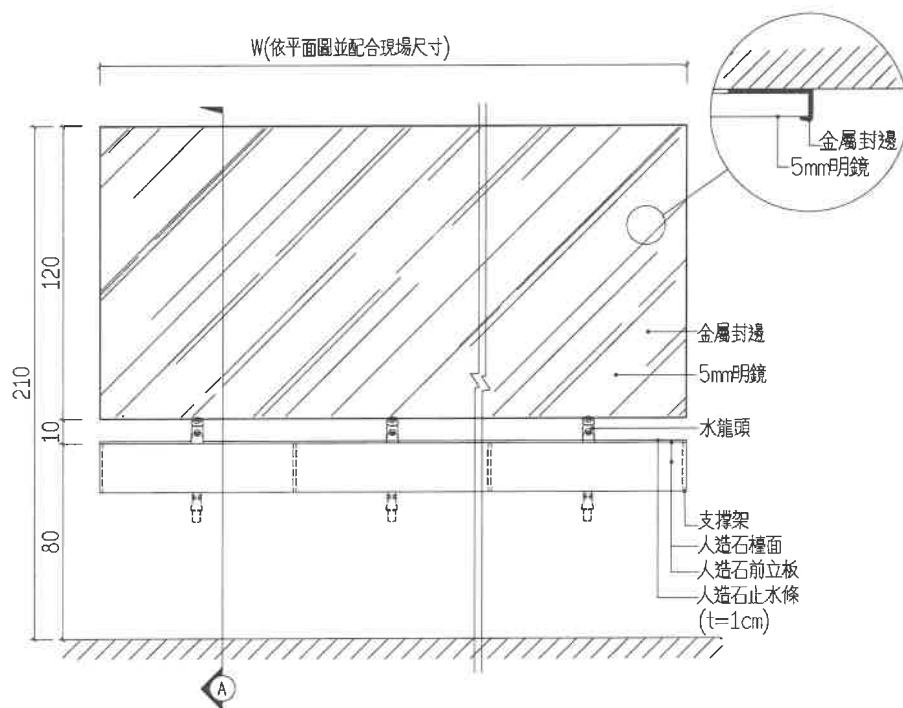

立面圖

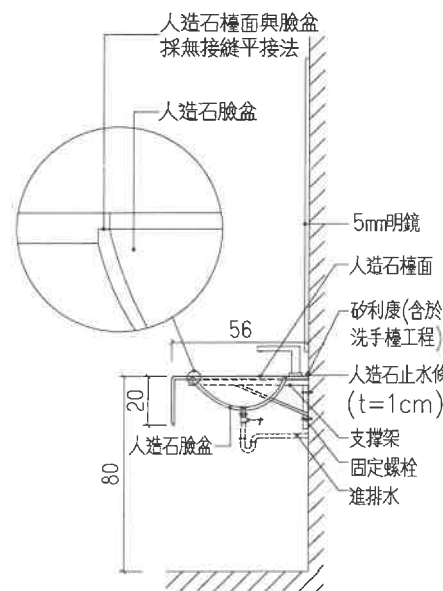

剖面圖

- 一、人造石洗手槽採12mm(含)以上透心人造石，須可重新研磨拋光，人造石接合必須採無縫平接施工，以維整體美觀及清潔，並檢附下列各項品質之測試證明文件：
- 1.尺度安定性。
 - 2.表面可耐刷洗度。
 - 3.材料耐濕性。
 - 4.水蒸氣穿透率。
 - 5.透水性。
 - 6.放射性物質含量測試：符合綠建材評定原則。
 - 7.環保性：產品應為非有害事業廢棄物(經行政院環保署或其許可之檢測單位所認證)，並符合綠建材之標準值。
 - 8.甲醛及TVOC含量或逸散量。
- 二、明鏡四週須磨邊加工，以維安全。
- 三、承包商施作前須將板材樣品、測試證明文件、國內廠商供貨證明或進口報單及承包商相關證明文件送交監造單位審核，業主備查，經核准後方可施作。

2 施工說明

洗手槽規格數量統計表					
行政棟	空間編號	空間名稱	尺寸 (WxD)	數量(座)	備註
	103	女廁	180x56	1	
	105	男廁	180x56	1	
	202	女廁	180x56	1	
	203	男廁	180x56	1	
	301	女廁	180x56	1	
教學棟	302	男廁	180x56	1	
	119	女廁	195x56	1	
	120	男廁	195x56	1	
	216	女廁	195x56	1	
	217	男廁	195x56	1	
	318	女廁	195x56	1	
	319	男廁	195x56	1	
	410	女廁	195x56	1	
	411	男廁	195x56	1	

板材加工尺寸容許誤差±2%

1 人造石洗手台及明鏡施工示意圖

單位:cm

- ※1.本工程所附圖樣皆僅提供參考，凡經監造單位審查具有相同效果、功能、材料、品質相當之同等品或優於圖示產品者，皆可採用。
- 2.本工程構件及裝修面材尺寸誤差為±5%(或依CNS所示)。

3 洗手台規格數量統計表

單位:cm



吳嘉翎建築師事務所
ARCHITECTURE & IMAGE
臺中市北區五權路190號10樓之1
TEL:04-23602098 FAX:04-23602296

備註說明

- ※起造人、承造人注意事項
- 一、承造人應會同主任技師詳閱圖說、核算數量及安全性，實地勘察。
 - 二、開工前，承造人應會同起造人申請勘界，按指定界線依圖說放樣，經主任技師核對無誤後施工。若有不符請告知建築師辦理變更設計，否則如有糾紛由起造人及承造人自行負責。
 - 三、承造人應負責向主管建築機關報請開工、動工、竣工、展期及申請使用執照之一切手續與費用。
 - 四、圖說若有疑問，應以建築師解釋為準。如需辦理變更設計，應待核准後再行施工，不得擅自更改。
 - 五、承造人不得使用下列材料：
1.海砂 2.含輻射量之鋼筋
 - 六、模板製作前，應由承造人先行繪置模板支撐結構及大樣圖，並經主任技師核算無誤後，方得施工。
 - 七、若屬於增建工程，各部份尺寸應配合原有高度及寬度施工。

日期 簽名 修改內容

工程名稱 PROJECT

臺中市立南興國民中學
第一期校舍新建工程

圖名 DRAWING NAME

人造石洗手槽詳圖

簽章 SIGNATURE

設計 WCH

繪圖

校核 WCH

比例

單位 CM

業務

日期 112年07月

張號

圖號

A7-12a