



安裝位置:行政棟 1F-104性別友善廁所

平面圖

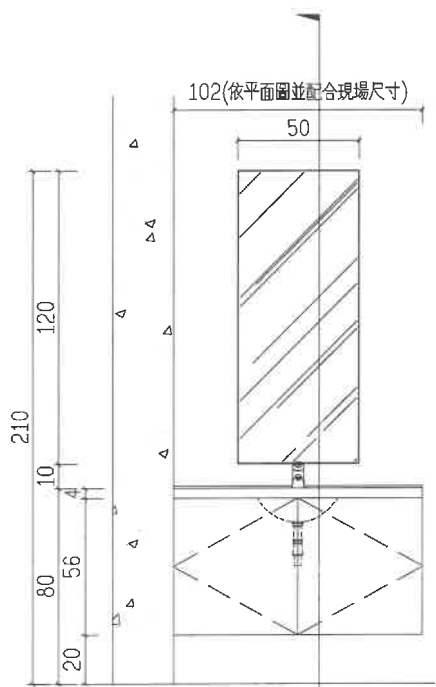


立面圖

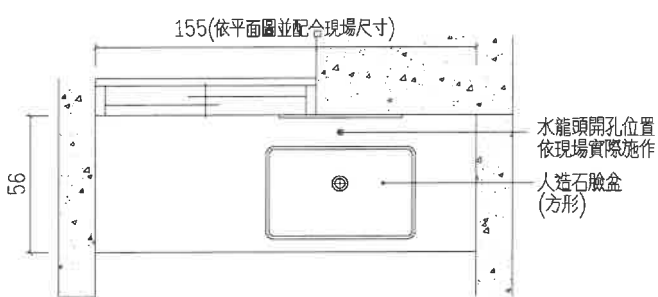


安裝位置:行政棟 3F-311休息室廁所


平面圖

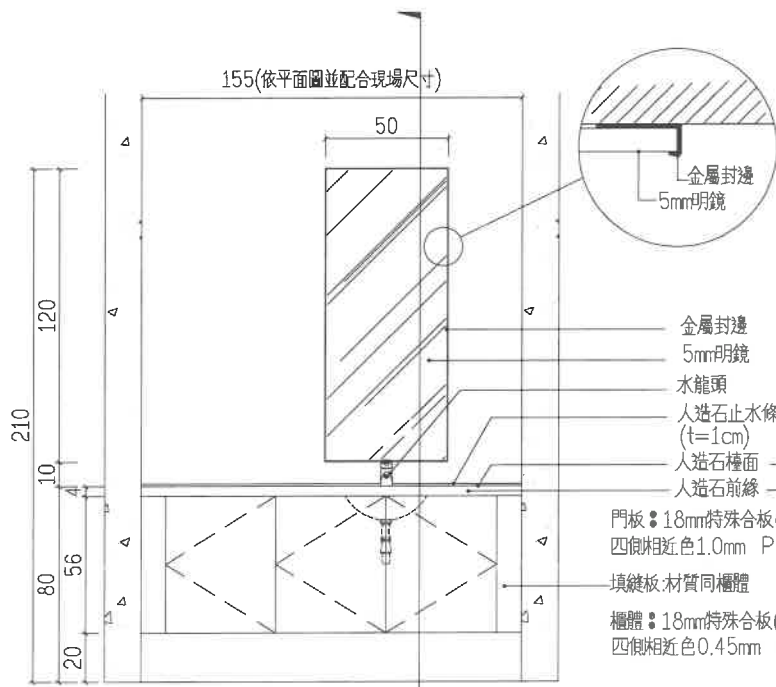

立面圖

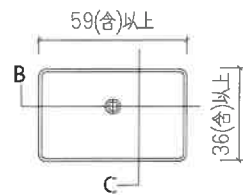


人造石臉盆平面圖

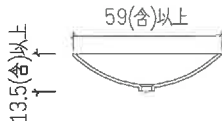

B剖面圖



C剖面圖

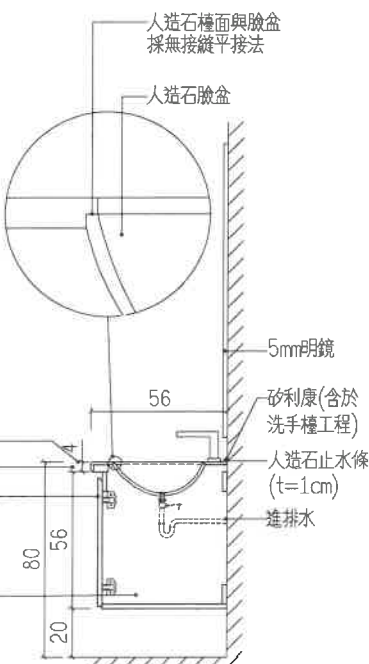


剖面圖A


- 一、本工程系統櫥櫃板材於工廠生產加工製造後，現場組裝以確保品質，並符合下列品質標準：
- 二、櫥櫃尺寸依圖所示排列，遇有空隙則以填縫板或砂利康收邊處理。
- 五、承包商所採用之強化美耐板須具下列各項品質證明文件：
- 1.基材:t=15.9mm(含)以上，甲醛釋出量為F1等級。
 - 2.合板：
 - (1)依CNS 8058測試 (下列各項測試證明文件均須依CNS8058所訂之複合材料，非單一基材之證明文件):
 - a.甲醛釋出量符合F1等級
 - b.含水率測試
 - c.浸水剝離測試
 - d.膠合性能測試
 - e.表面膠合拉力測試
 - (2)另為確保耐久性，板材需俱依CNS 11671之抗彎性能及CNS 2215木螺釘保持力之證明文件。
 - 3.強化美耐板(熱固性樹脂板):
 - a.符合CNS 11367尺度安定性測試報告。
 - b.符合CNS 11367抗拉強度測試報告。
 - c.符合CNS 11367耐磨性測試報告。
 - d.符合CNS 11367耐光性測試報告。
 - e.符合CNS 11367耐汗染性測試報告。
 - f.符合CNS 11367耐沸水性測試報告。
- 六、材質說明：
- 1.門板：厚度18mm(含)以上，顏色另訂，四側封1.0mm相近色PVC。
 - 2.櫃體板：厚度18mm(含)以上，顏色另訂，四側須以PVC封邊條封邊。
 - 3.填縫板：材質色系同門板或櫃體板依各座櫃體狀況而定。
 - 4.檯面：採透心人造石，厚度12mm±0.3mm，完成厚度40mm，依圖所示，透心材質須可重新研磨，檯面及臉盆接合必須採無縫平接施工(如詳圖二)，顏色另訂，廠商採用之材料須檢附下列各項品質之測試證明文件，送經監造單位核准後方得施工：
 - a.尺度安定性。
 - b.表面可耐刷洗度。
 - c.材料耐濕性。
 - d.水蒸氣穿透率。
 - e.透水性。
 - f.放射性物質含量測試：符合綠建材評定原則。
 - g.環保性：產品應為非有害事業廢棄物(經行政院環保署或其許可之檢測單位所認證)，並符合綠建材之標準值。
 - h.甲醛及TVOC含量或逸散量。
 - 5.組合五金，採金屬製品。
 - 6.鉸鍊：隱藏式金屬製品。

1 人造石洗手檯及明鏡施工示意圖


單位:cm

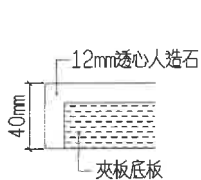


40mm人造石檯面

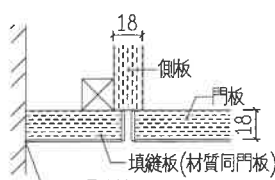

填縫板收邊

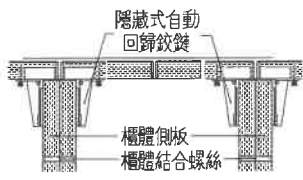

門扇橫剖面(獨立櫃)

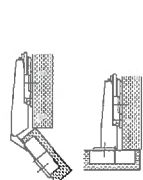

金屬鉸鍊安裝

2 櫥櫃細部示意圖

- ※1.本工程所附圖樣皆僅提供參考，凡經監造單位審查具有相同效果、功能、材料、品質相當之同等品或優於圖示產品者，皆可採用。
- 2.本工程構件及裝修面材尺寸誤差為±5%(或依CNS所示)。

3 施工說明

洗手檯規格數量統計表					
空間編號	空間名稱	尺寸(WxD)	盆數(盆)	數量(座)	備註
104	性別友善廁所	102x56	1	1	行政棟
311	休息室廁所	155x56	1	1	

板材加工尺寸容許誤差±2%

4 洗手檯規格數量統計表

單位:cm



吳嘉翎建築師事務所
ARCHITECTURE & IMAGE
臺中市北區五權路190號10樓之1
TEL:04-23602098 FAX:04-23602298

備註說明

- ※起造人、承造人注意事項
- 一、承造人應會同主任技師詳閱圖說，核算數量及安全性，實地勘察。
 - 二、開工前，承造人應會同起造人申請勘界，按指定界線依圖說放樣，經主任技師核對無誤後施工；若有不符請告知建築師辦理變更設計，否則如有糾紛由起造人及承造人自行負責。
 - 三、承造人應負責向主管建築機關報請開工、勘驗、竣工、展期及申請使用執照之一切手續與費用。
 - 四、圖說若有疑問，應以建築師解釋為準；如需變更設計，應待核准後再行施工，不得擅自更改。
 - 五、承造人不得使用下列材料：
 - 1.海砂
 - 2.含氯量之鋼筋
 - 六、模板製作前，應由承造人先行繪置模板支撐結構及大樣圖，並經主任技師核算無誤後，方得施工。
 - 七、若屬於增建工程，各部份尺寸應配合所有高度及寬度施工。

日期	簽名	修改內容

工程名稱 PROJECT

臺中市立南興國民中學
第一期校舍新建工程

圖名 DRAWING NAME

人造石洗手台詳圖

簽章 SIGNATURE



設計 WCH
繪圖
校核 WCH
比例
單位 FCM
業務
日期 112年07月
張號
圖號

A7-12b