




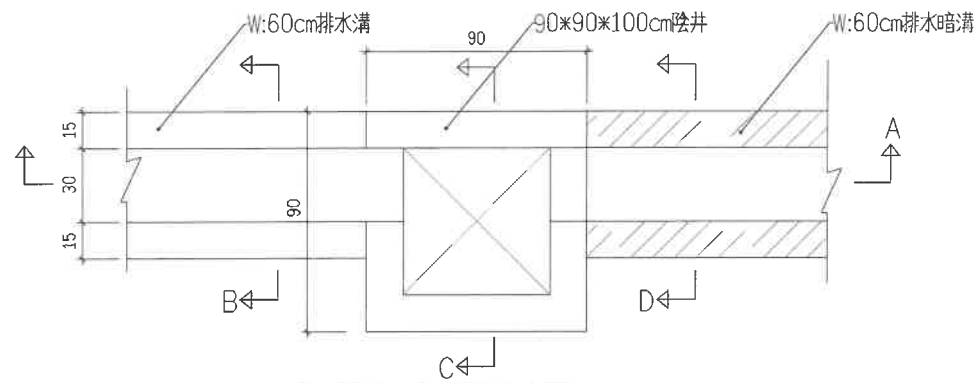


1 陰井連結排水溝平面示意圖
Scale: A1:1/15 A3:1/30

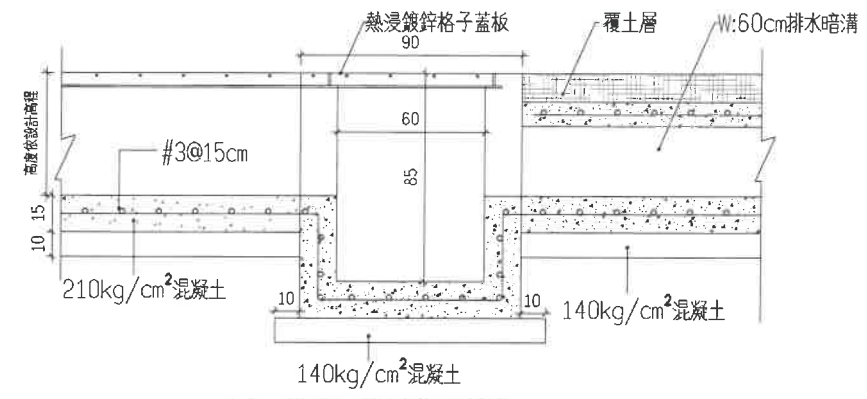


2 陰井連結排水溝(剖面圖A)
Scale: A1:1/15 A3:1/30

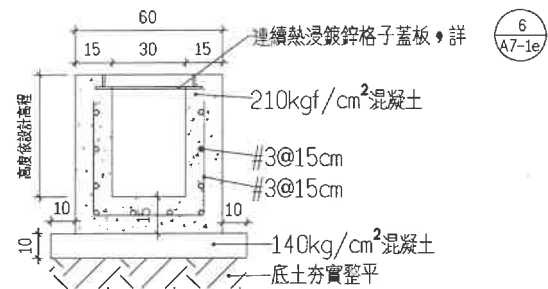


3 W:60cm排水溝(剖面圖B)
Scale: A1:1/15 A3:1/30

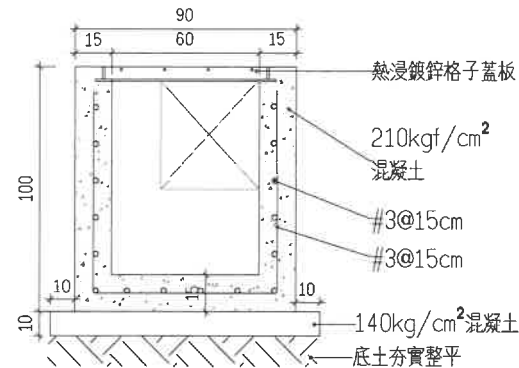

4 90*90*100cm陰井(剖面圖C)
Scale: A1:1/15 A3:1/30

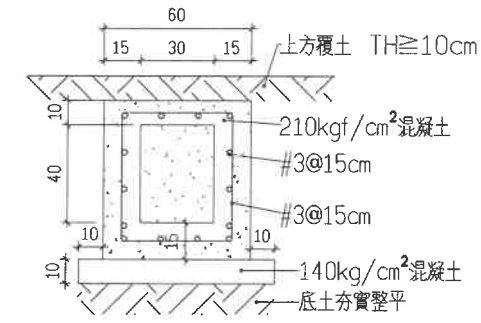


5 W:60cm排水溝(剖面圖D)
Scale: A1:1/15 A3:1/30

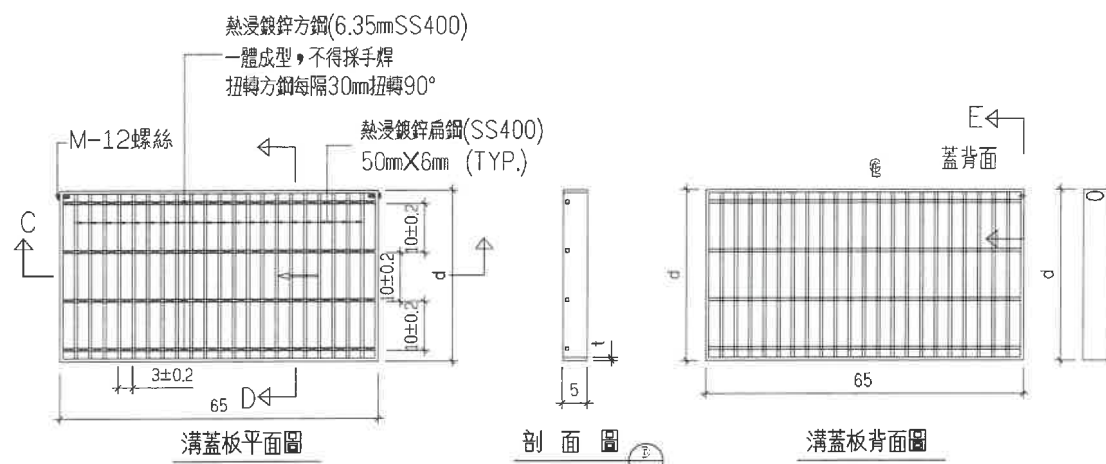


溝蓋板平面圖

剖面圖

溝蓋板背面圖

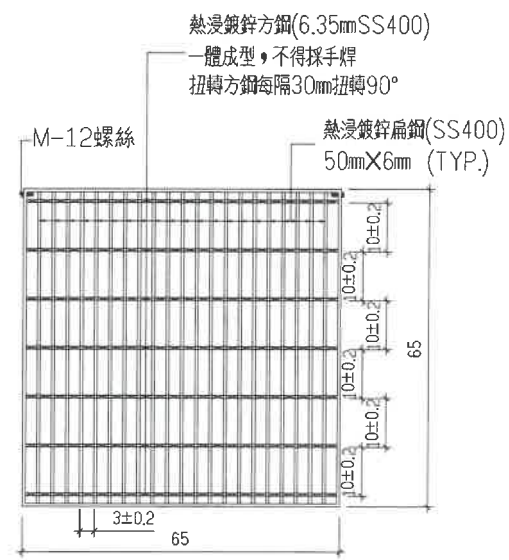


陰井蓋板平面圖

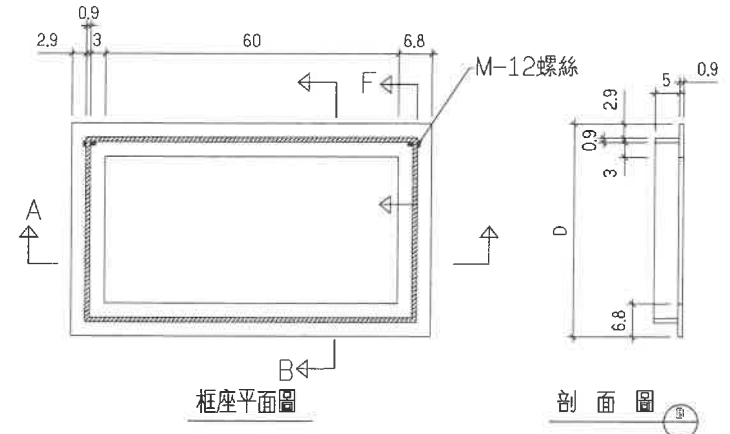


框座平面圖

剖面圖

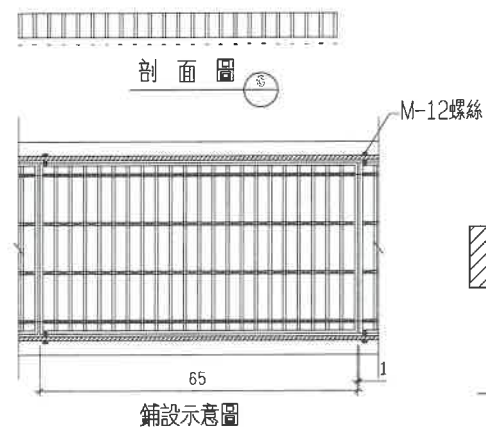


鋪設示意圖

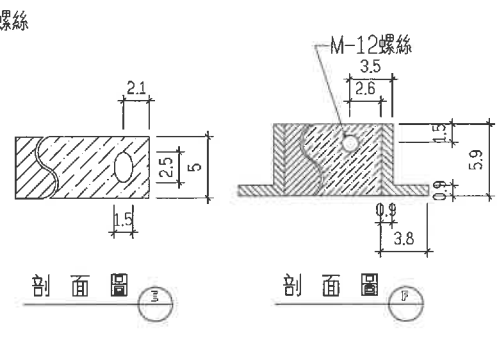

剖面圖

剖面圖

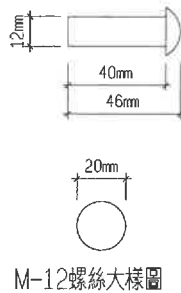

M-12螺絲大樣圖

熱浸鍍鋅格子蓋板各部尺寸及重量表

溝寬 W	鍍件寬度		扁鋼尺寸 (SS41) b×t (mm)	組合型式	重量(kgf)	
	框(D)	蓋(d)			框	蓋
30	43.6	35	50X6		17.7	22.02
60	73.6	65	50X6		22.53	38.76

單位：圖說尺寸除另有註明外，均以cm為單位
熱浸鍍鋅表面處理，鍍鋅量：610g/m²。

6 熱浸鍍鋅格子蓋板大樣圖
Scale: A1:1/15 A3:1/30



吳嘉彬建築師事務所
ARCHITECTURE & IMAGE
臺中市北區五權路190號10樓之1
TEL:04-23602098 FAX:04-23602298

備註說明

- ※起造人、承造人注意事項
- 一、承造人應會同主任技師詳閱圖說、核算數量及安全性，實地勘察。
 - 二、開工前，承造人應會同起造人中請勘界，按指定界線依圖說放樣，經主任技師核對無誤後施工。若有不符請告知建築師辦理變更設計，否則如有糾紛由起造人及承造人自行負責。
 - 三、承造人應負責向主管建築機關報請開工、驗收、竣工、展期及申請使用執照之一切手續與費用。
 - 四、圖說若有疑同，應以建築師解釋為準。如需辦理變更設計，應待核准後再行施工，不得擅自更改。
 - 五、承造人不得使用下列材料：
 1. 海砂
 2. 含輻射量之鋼筋
 - 六、模板製作前，應由承造人先行繪置模板支撐結構及大樣圖，並經主任技師核對無誤後，方得施工。
 - 七、若屬於增建工程，各部份尺寸應配合原有高度及寬度施工。

日期 簽名 修改內容

工程名稱 PROJECT

臺中市立南興國民中學
第一期校舍新建工程

圖名 DRAWING NAME

水溝詳圖(一)

簽章 SIGNATURE

設計 WCH
繪圖 XU
校核 WCH
比對
單位 CM
業經
日期 112年07月
圖號

A7-13b