


		設置情形	說明
室外通路	✓	有 設	室外通路寬>法定1.3m...ok!
避難層出入口	✓	有 設	寬度,深度>150cm,地面順平...ok!
室內出入口	✓	有 設	出入口淨寬90cm>80cm,地板順平...ok!
室內通路走廊	✓	有 設	淨寬200cm>150cm,地板平整...ok!
樓 梯	✓	有 設	級高≤16cm,級深≤26cm,扶手高75cm 梯級終端設置警示設施...ok!
昇降設備	✓	有 設	供行動不便者使用設施標誌,設置扶手, 語音合成器,點字板...ok!
廁所盥洗室	✓	有 設	乘車場專用按鈕,操作盤,RJ,光電裝置,明鏡,扶手裝置, 地板使用防滑材料,避震半徑>150cm...ok!
浴 室	✓	免 設	無設置。
停車空間	✓	有 設	寬度350cm長度600cm,設置車位標誌...ok!

1 供行動不便者使用設施檢討表

本案符合建築技術規則第170條規定...ok!

$R=15cm < 16cm$; $T=26cm = 26cm$;
且 $55cm \leq 2R+T=56 \leq 58cm$...ok!

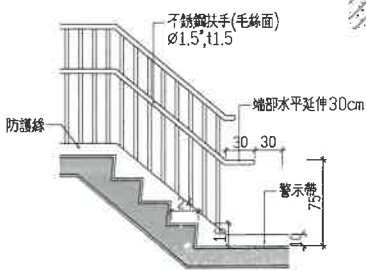

■ 扶手立面圖


不銹鋼扶手(毛絲面)
Ø1.5", H=80cm
端部磨光
不銹鋼支柱(毛絲面)
Ø9mm±@80cm

■ 壁掛式扶手

■ 防護線詳圖

2 無障礙樓梯詳圖

單位:cm

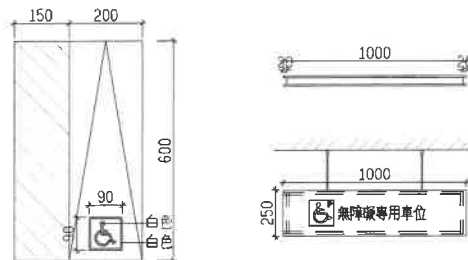


■ 停車位平面圖

■ 懸吊式空間指引標示(無障礙車位)


3 無障礙車位平面圖

單位:cm

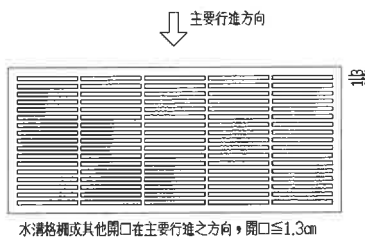

4 截水溝詳圖

單位:cm

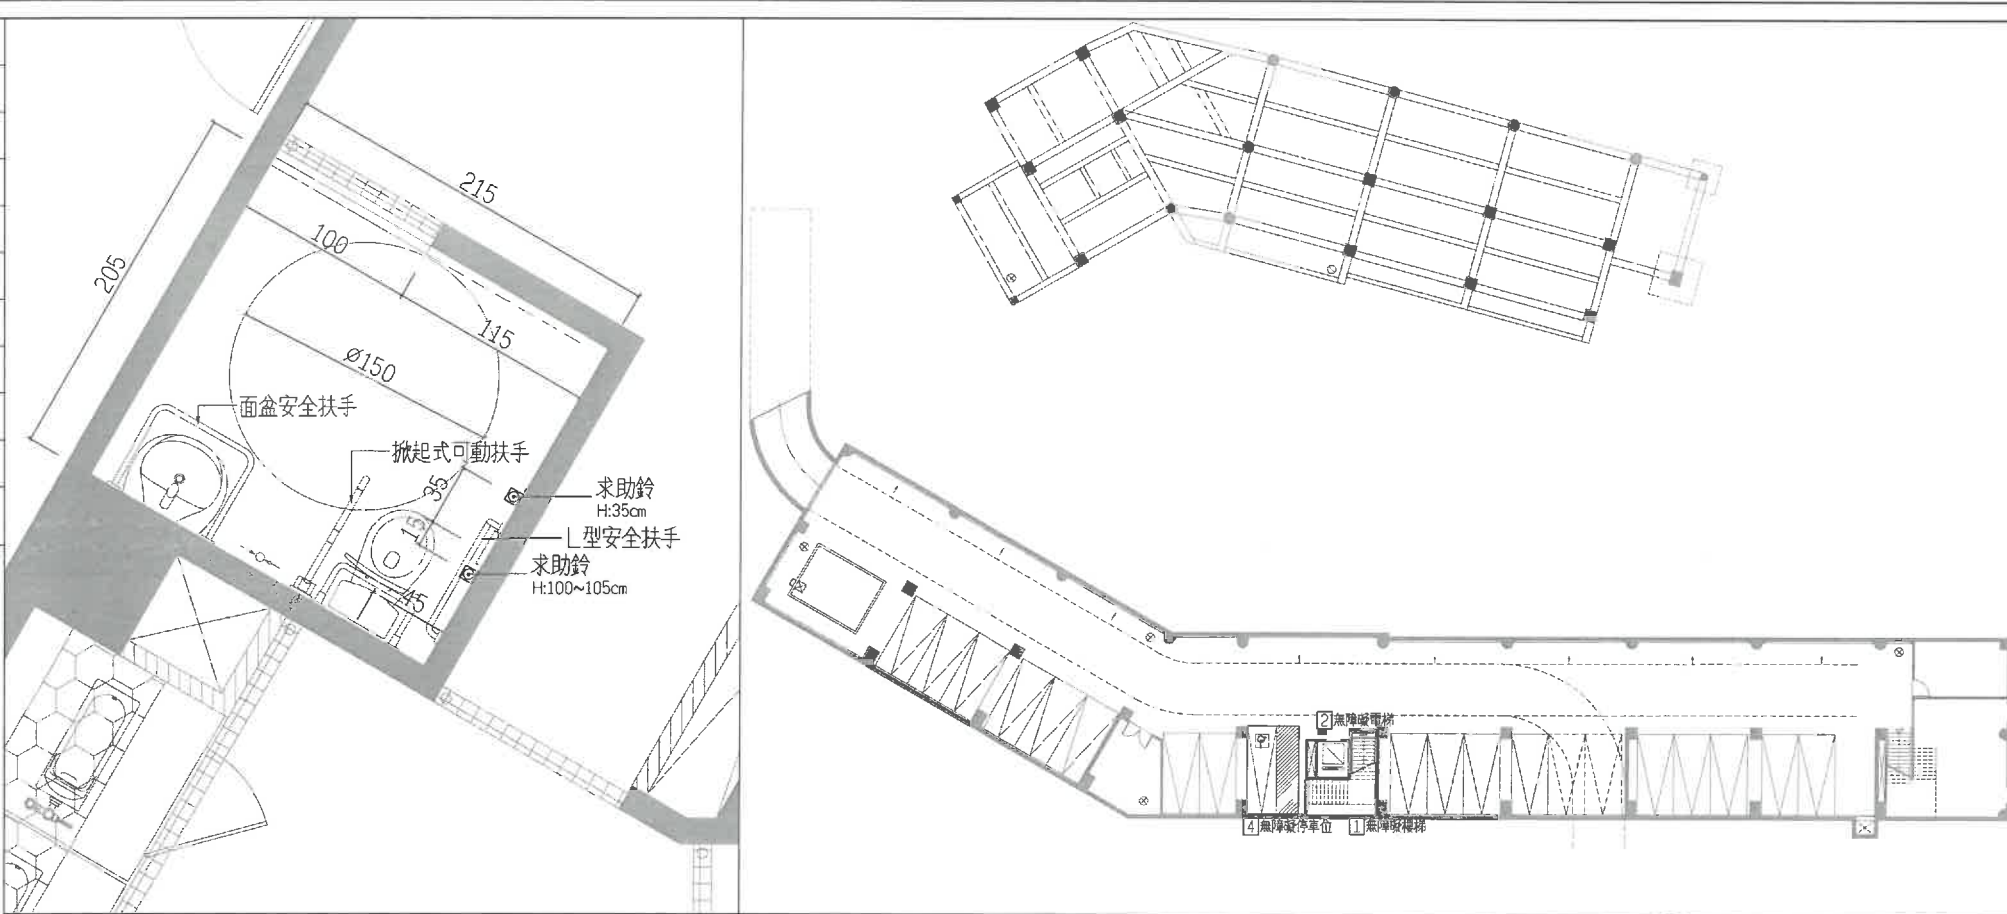


5 教學棟一~四層無障礙廁所

單位:cm

地下一層無障礙平面圖

SCALE: 1:250(A1); 1:500(A3)

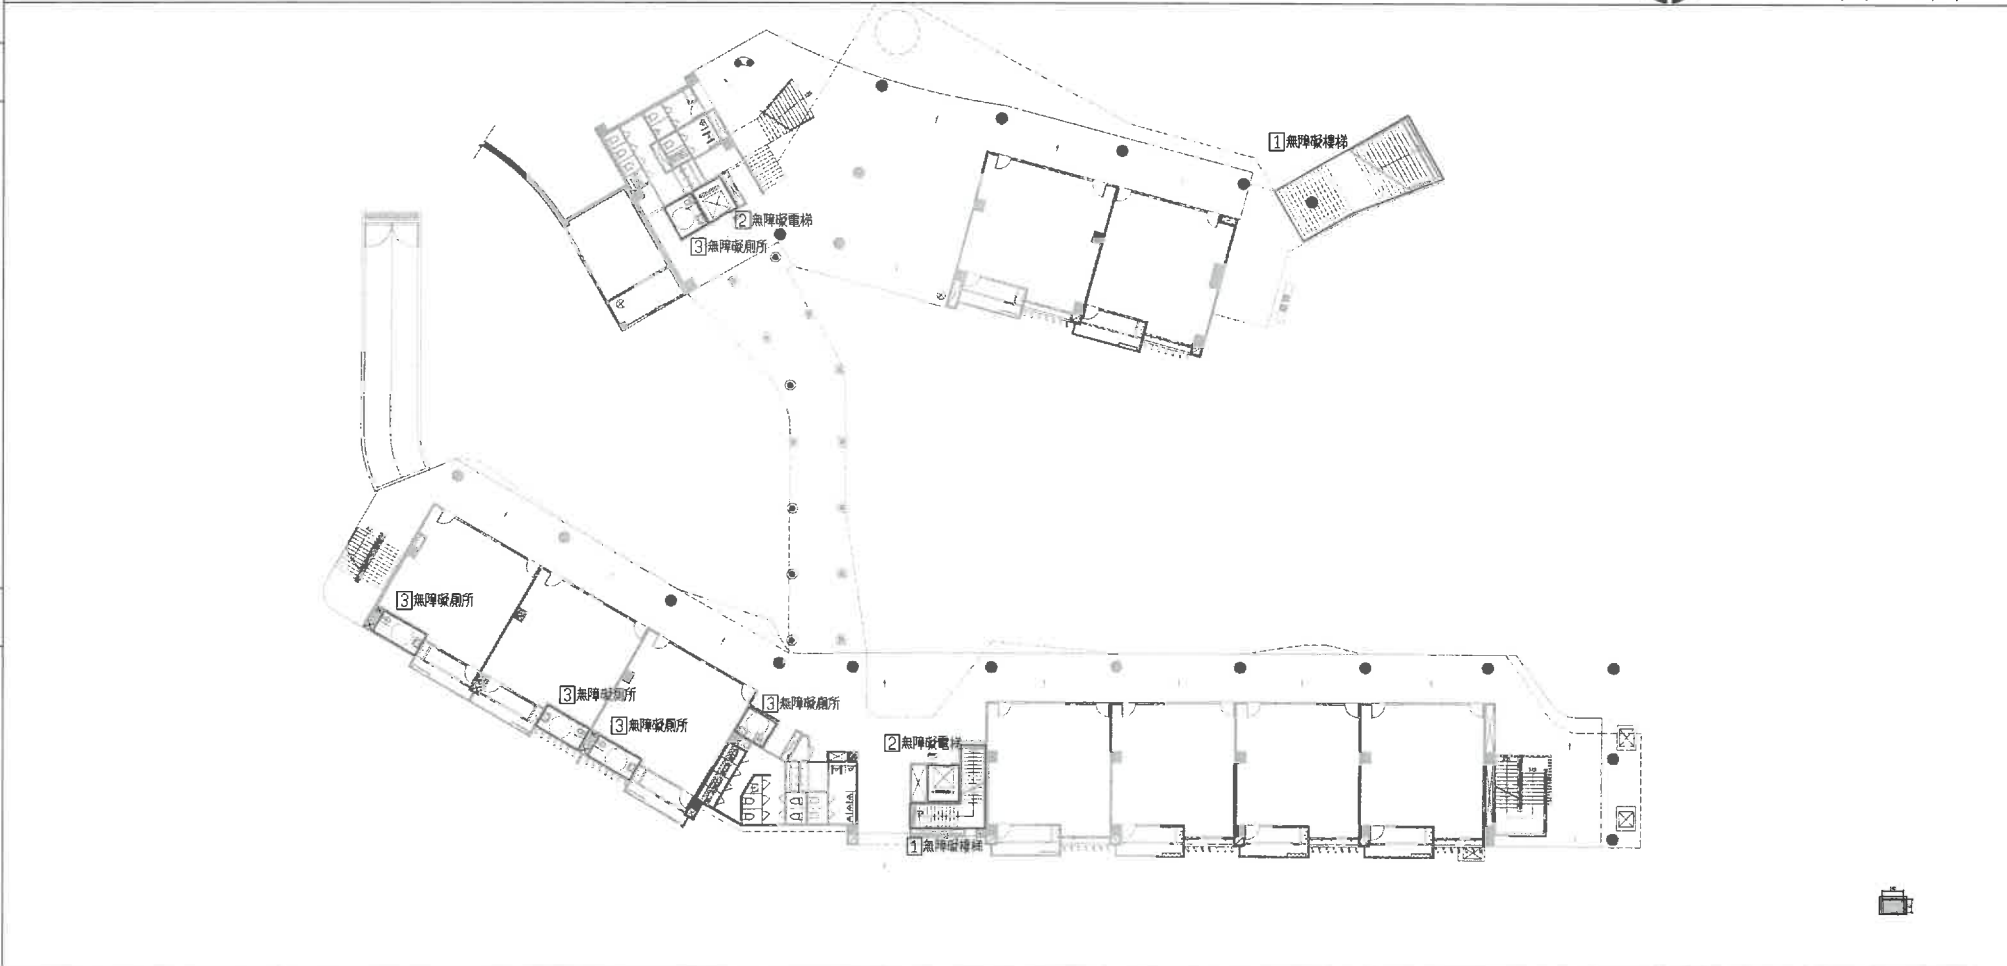

一層無障礙平面圖

SCALE: 1:250(A1); 1:500(A3)



吳嘉栩建築師事務所
ARCHITECTURE & IMAGE
臺中市北區五權路190號10樓之1
TEL:04-23602098 FAX:04-23602298

備註說明

※起造人・承造人注意事項

一・承造人應會同主任技師詳閱圖說

・核算數量及安全性・實地勘察

二・開工前・承造人應會同起造人申請勘界・按指定界線依圖說放樣・經主任技師核對無誤後施工・若有不符請告知建築師辦理變更設計・否則如有糾紛由起造人及承造人自行負責

三・承造人應負責向主管建築機關報請開工・勘驗・竣工・展期及申請使用執照之一切手續與費用

四・圖說若有疑問・應以建築師解釋為準・如需辦理變更設計・應待核准後再行施工・不得擅自更改

五・承造人不得使用下列材料:

1. 磚砂 2. 含磁量之鋼筋

六・模板製作前・應由承造人先行繪置模板支撐結構及大樣圖・並經主任技師核算無誤後・方得施工

七・若屬於增建工程・各部份尺寸應配合原有高度及寬度施工

日期	簽名	修改內容

工程名稱	PROJECT
臺中市立南興國民中學	
第一期校舍新建工程	

圖名	DRAWING NAME
無障礙設施平面圖(一)	

簽章	SIGNATURE
	
設計	WCH
繪圖	
校核	WCH
比例	
單位	CM
業務	
日期	112年07月
張數	
圖號	

—— A8-1a