

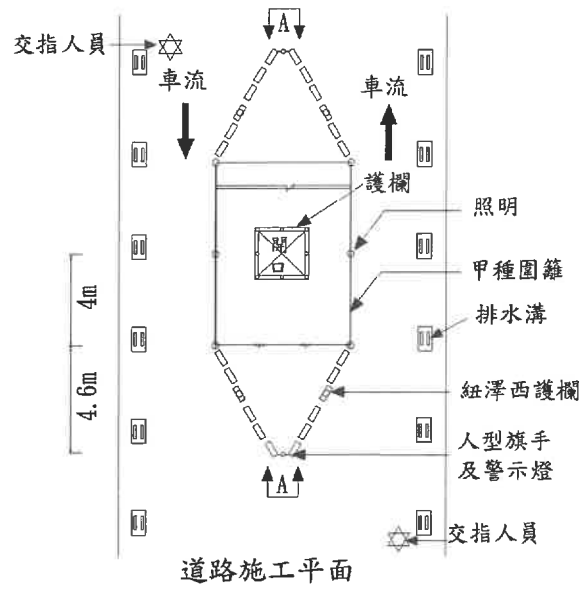


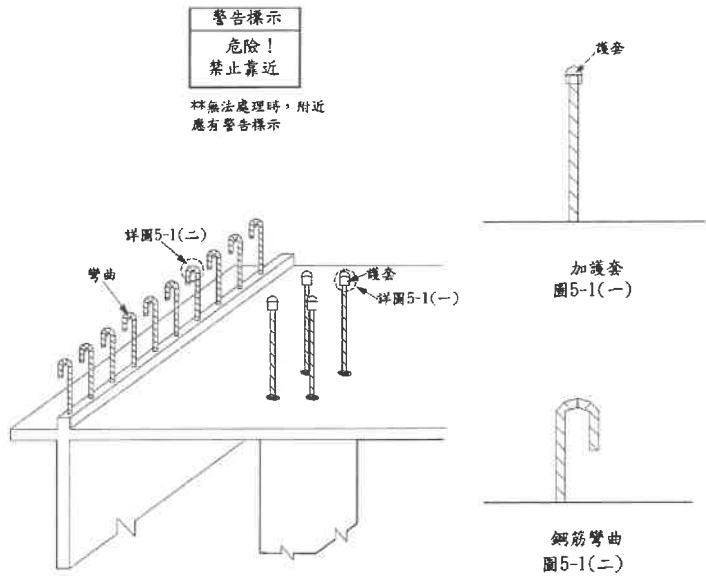

- 說明：
- 一、圍籬之基座固定方式，應使圍籬確實穩固。
 - 二、設置之圍籬是否會影響車輛進出視線。
 - 三、大門應設置管制人員，指揮並管制人員。
 - 四、圍籬周圍轉角處應設置夜間警示燈。
 - 五、入口明顯處應設置警告標示。

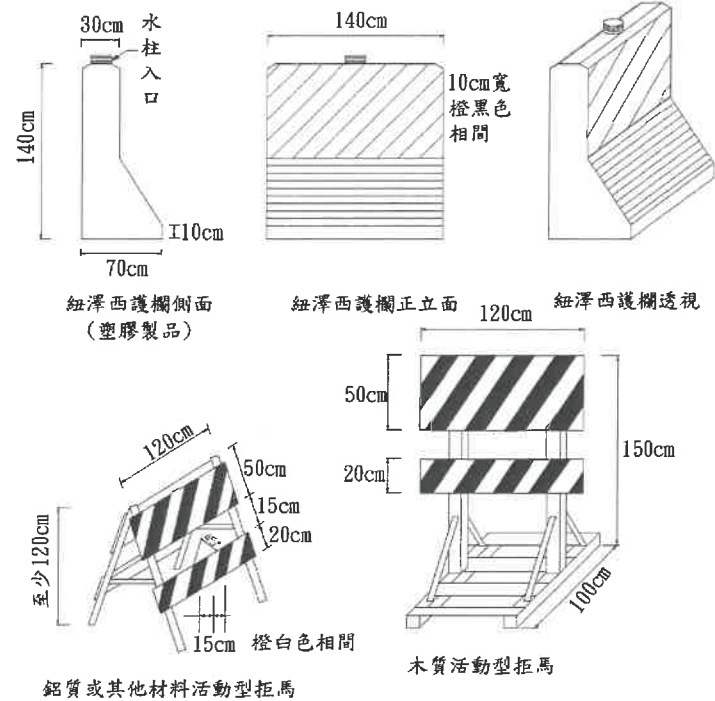

吳嘉翔建築師事務所
ARCHITECTURE & IMAGE
臺中市北區五權路190號10樓之1
TEL:04-23602098 FAX:04-23602298

備註說明




- ※起造人・承造人注意事項
- 一、承造人應會同主任技師詳閱圖說，核算數量及安全性，實地勘察。
 - 二、開工前，承造人應會同起造人申請勘界，按指定界線依圖說放樣，經主任技師核對無誤後施工；若有不符請告知建策辦理變更設計，否則如有糾紛由起造人及承造人自行負責。
 - 三、承造人應負責向主管建築機關報請開工・勘驗・竣工・展期及申請使用執照之一切手續與費用。
 - 四、圖說若有疑問，應以建策所解釋為準；如需辦理變更設計，應待核准後再行施工，不得擅自更改。
 - 五、承造人不得使用下列材料：
1. 海砂 2. 含輻射量之鋼筋
 - 六、模板製作前，應由承造人先行繪置模板支撐結構及大樑圖，並經主任技師核對無誤後，方得施工。
 - 七、若屬於增建工程，各部份尺寸應配合原有高度及寬度施工。

日期	簽名	修改內容

凸出鋼筋尖端之處理示意圖

道路工程之圍籬示意圖
-- 以12米路為例

紐澤西護欄及活動型拒馬圍籬示意圖

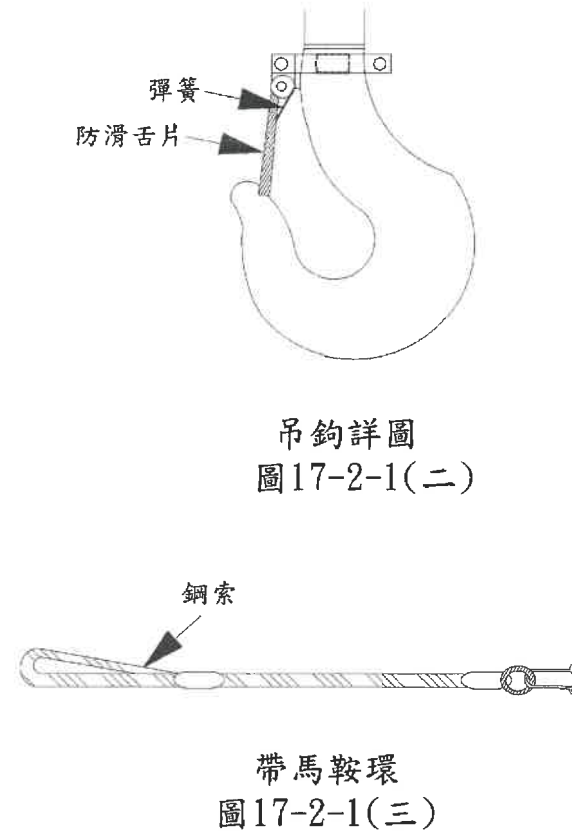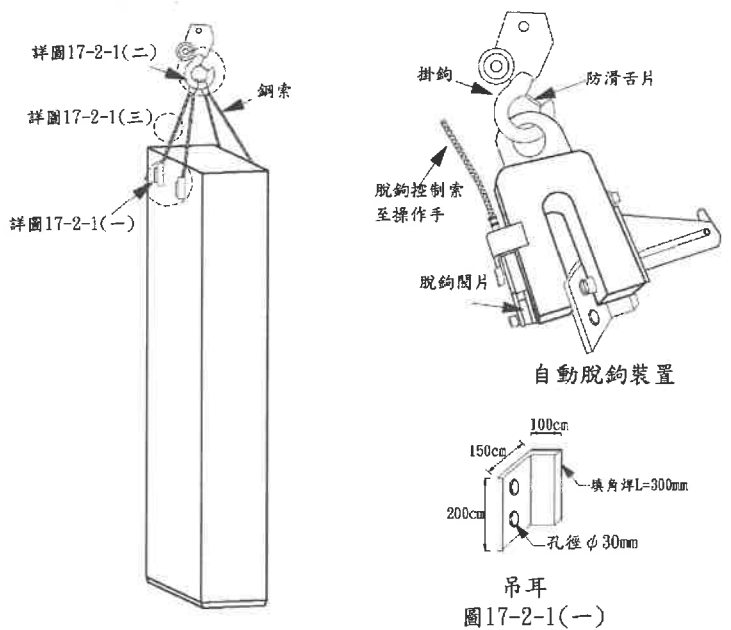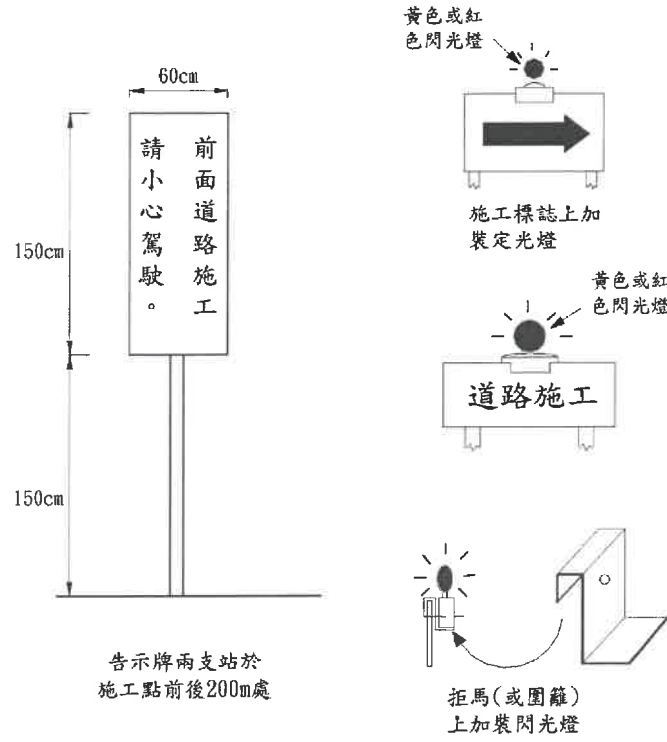

道路施工範圍之告示牌及閃光燈照明位置示意圖

鋼柱吊裝設置防護示意圖
墜落災害防止之作業方法本質安全化-

細部詳圖示意圖
墜落災害防止之作業方法本質安全化-

工程名稱	PROJECT
臺中市立南興國民中學 第一期校舍新建工程	
圖名	DRAWING NAME
職業安全衛生設施(三)	
簽章	SIGNATURE
設計	WCH
繪圖	
校核	WCH
比例	
單位	CM
業務號碼	
日期	11/17
張號	圖號
	A1-4c