


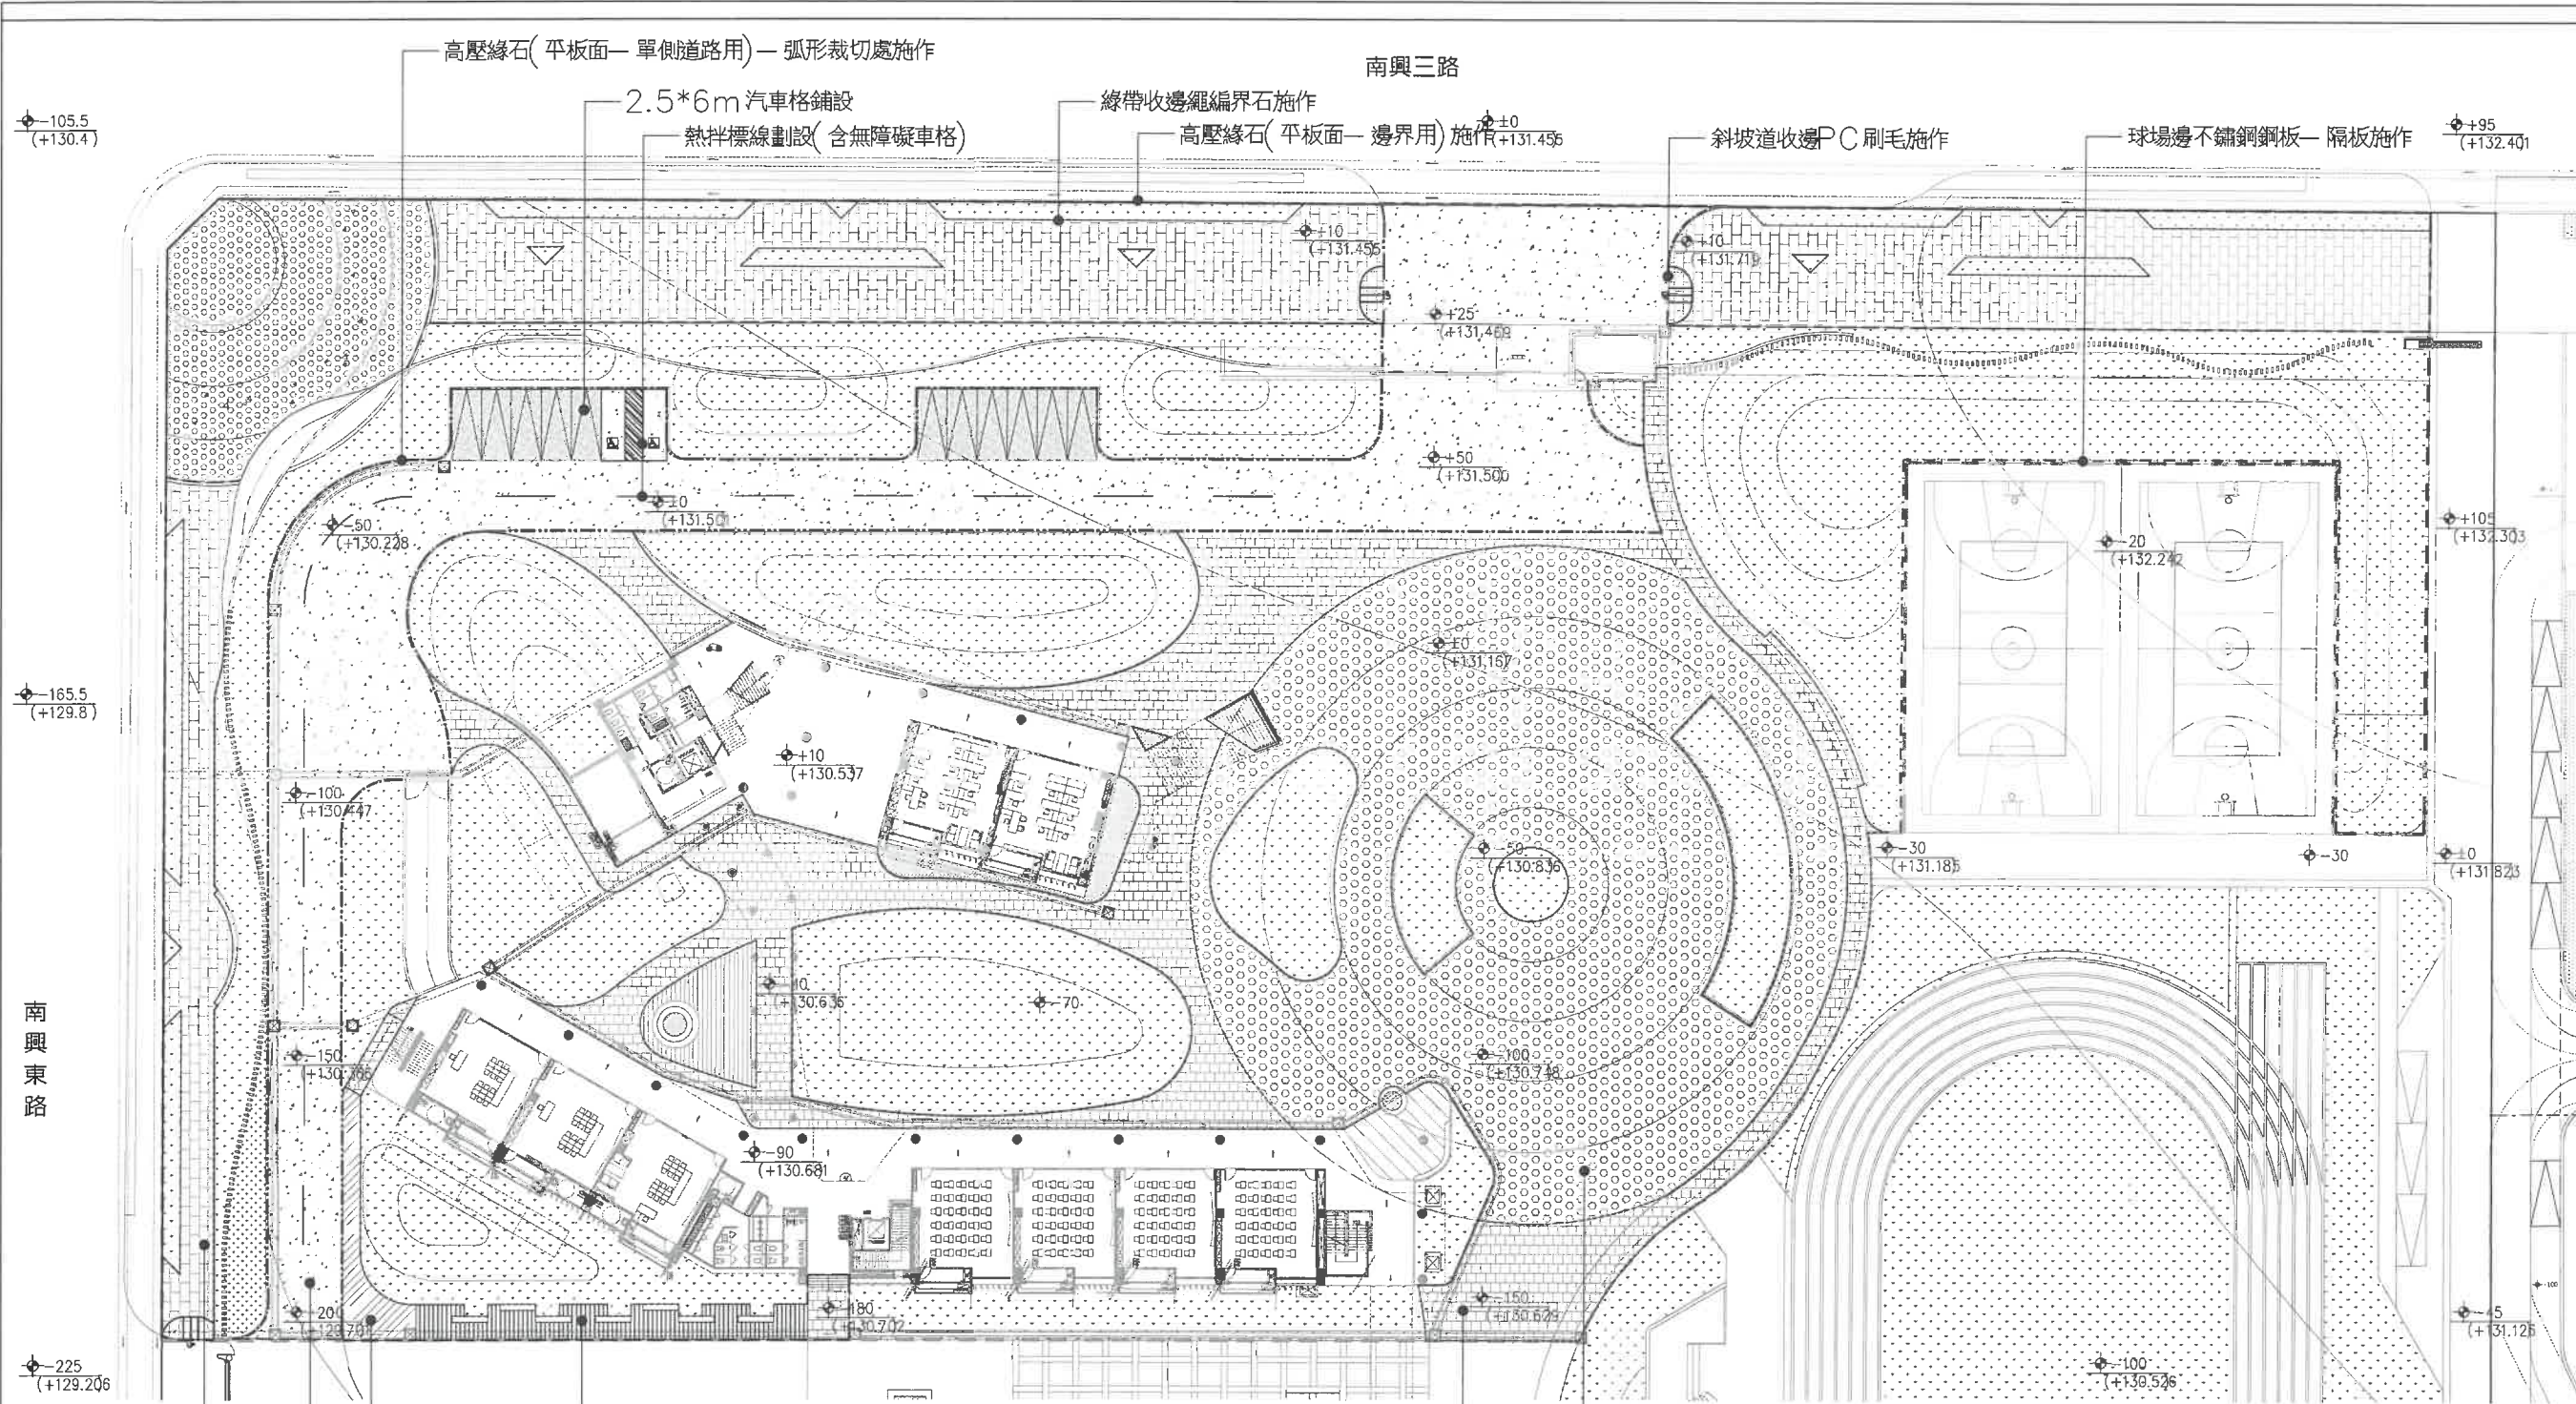

南興東路

景觀鋪面配置圖
SCALE: 1:300(A1); 1:600(A3)

設計高程
(結構高程)
測量高程

生活通道鋪設			北側活動廣場鋪設		
圖例	名稱	數量	圖例	名稱	數量
	校外人行道鋪設 th=6cm	1491.29m ²		高壓綠石(平板面—邊界用)施作 th=15cm	519.64m
	北側活動廣場鋪設 th=6cm	2339.58m ²		高壓綠石(平板面—單側道路用)施作 th=22cm	307.62m
	生活通道鋪設 th=6cm	1306.9m ²		高壓綠石(平板面—單側道路用)—弧形裁切處施作 th=22cm	88.65m
	中央走廊棧道鋪設 th=8cm	77.78m ²		綠帶收邊繩編界石施作 th=8cm	1333.79m
	中央走廊鋪設 th=6cm	49.8m ²		斜坡道收邊PC刷毛施作 H=10cm	13.98m
	2.5*6m 汽車格鋪設 th=8cm, 共11格	165m ²		球場邊不鏽鋼鋼板—隔板施作 th=15cm	99.00m
	AC鋪面 th=15cm	1645.7m ²		熱拌標線劃設(含無障礙車格) W=10cm	14.41m ²
	本期施作範圍				



吳嘉翔建築師事務所
ARCHITECTURE & IMAGE
臺中市北區五權路190號10樓之1
TEL: 04-23602098 FAX: 04-23602298

- 備註說明
- ※起造人、承造人注意事項
- 一、承造人應會同主任技師詳閱圖說，核算數量及安全性，實地勘察。
 - 二、開工前，承造人應會同起造人申請監界，按指定界線依圖說放樣，經主任技師核對無誤後施工；若有不符請告知建築師辦理變更設計，否則如有糾紛由起造人及承造人自行負責。
 - 三、承造人應負責向主管建築機關申請開工、勘驗、竣工、展期及申請使用執照之一切手續與費用。
 - 四、圖說若有疑問，應以建築師解釋為準；如需辦理變更設計，應待核復後再行施工，不得擅自更改。
 - 五、承造人不得使用下列材料：
1. 海砂 2. 含輻射量之鋼筋
 - 六、模板製作前，應由承造人先行繪置模板支撐結構及大樣圖，並經主任技師核算無誤後，方得施工。
 - 七、若屬於增建工程，各部份尺寸應配合原有高度及寬度施工。

日期	簽名	修改內容

工程名稱 PROJECT

臺中市立南興國民中學
第一期校舍新建工程

圖名 DRAWING NAME

景觀鋪面配置圖

簽章 SIGNATURE



設計
繪圖
校核
比例
監造

審核
日期
112年09月

張數
圖號