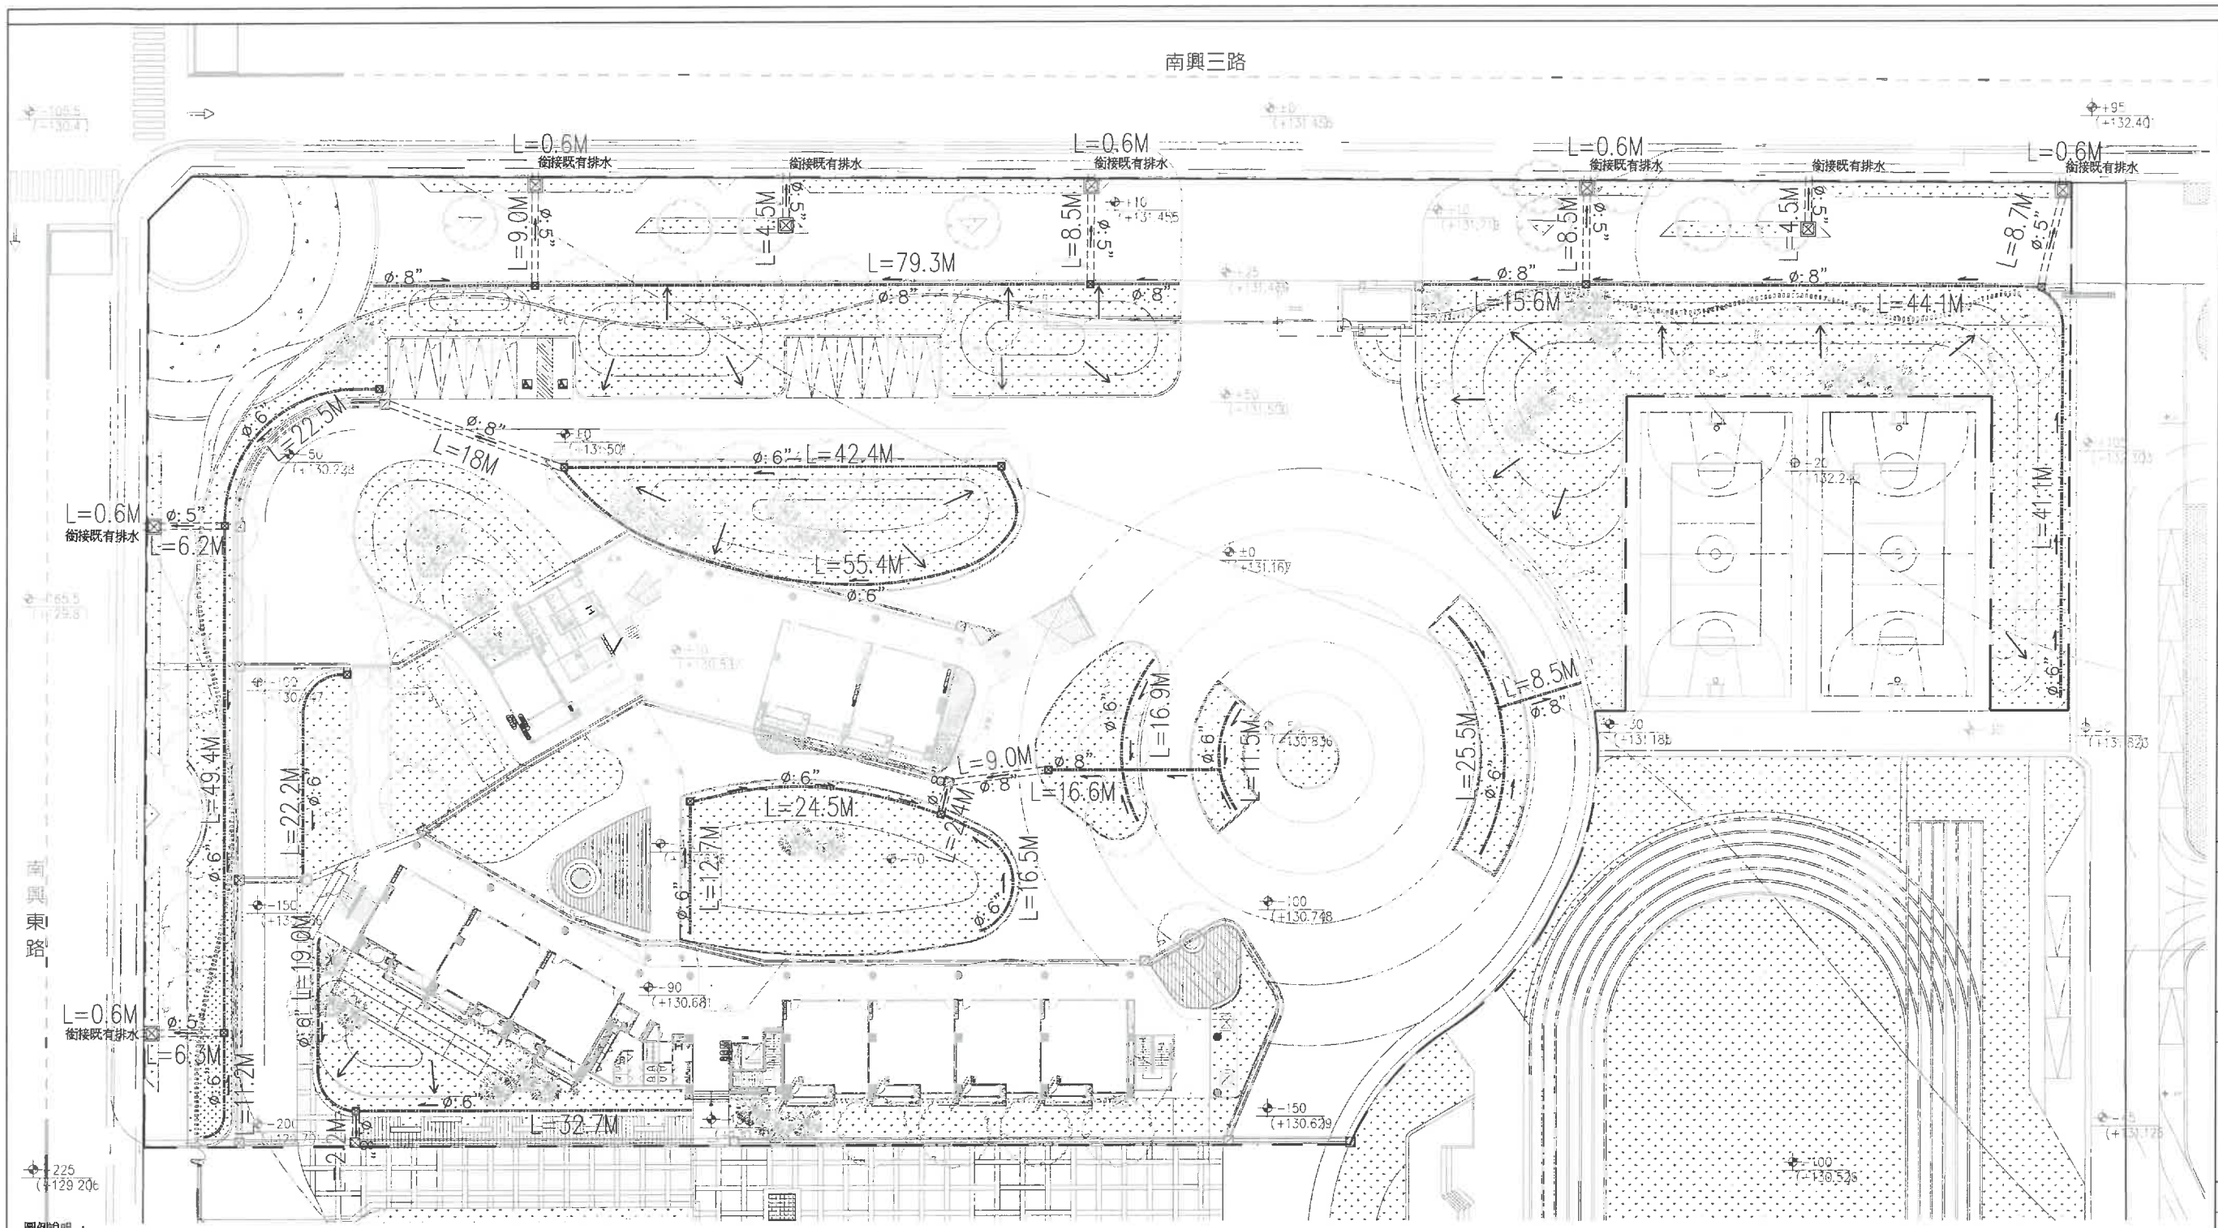

圖例說明：

圖例	說　明	數量	備註
↖	地表排水方向		
⊠	景觀透水陰井	14 個	
⊠	景觀 PP陰井	8 個	
ø:8"	ø: 8"PVC管埋設	31.6 M	
ø:5"	ø: 5"PVC管埋設	59.8 M	
ø:8"	ø: 8"透水網管及埋設	164.1M	
ø:6"	ø: 6"透水網管及埋設	403.5M	
— — —	本期施作範圍		

補充說明：

1. 底排，表排及暗管類排水管洩水坡度不得小於1%。
2. +200 表設計完成面高程。
3. 與現有排水設施銜接處須以機具鑽挖開孔，溝，管銜接水泥須完整填補。

設計高程
（結構高程）
[測量高程]

景觀排水配置圖(一)
SCALE： 1:300(A1)；1:600(A3)

吳嘉栩建築師事務所
ARCHITECTURE & IMAGE
臺中市北區五權路190號10樓之1
TEL:04-23602098FAX:04-23602298

備註說明

※起造人、承造人注意事項

一、承造人應會同主任技師詳閱圖說，核算數量及安全性，實施勘察
二、開工前，承造人應會同起造人申請鑑界，按指定界線依圖說放樣，經主任技師核對無誤後施工；若有不符請告知建築師辦理變更設計，否則如有糾紛由起造人及承造人自行負責
三、承造人應負責向主管建築機關報請開工、勘驗、竣工、展期及申請使用執照之一切手續與費用
四、圖說若有疑問，應以建築師解釋為準；如需辦理變更設計，應待核准後再行施工，不得擅自更改
五、承造人不得使用下列材料
1 海砂　2 含輻射量之鋼筋
六、模板製作前，應由承造人先行繪畫模板支撐結構及大樣圖，並經主任技師核算無誤後，方得施工
七、若屬於增建工程，各部份尺寸應配合原有高度及寬度施工

日期	簽名	修改內容

工程名稱 PROJECT

臺中市立南興國民中學
第一期校舍新建工程

圖名 DRAWNING NAME

景觀排水配置圖(一)

簽章 SIGNATURE

設計	WGH
繪圖	
校核	WGH
比例	
單位	CM
業務經理	
日期	112年09月
負責人	

圖號 L3-1