



吳嘉樹建築師事務所
ARCHITECTURE & IMAGE
臺中市北區五權路190號10樓之1
TEL: 04-23602098 FAX: 04-23602228

備註說明

- *起造人、承造人注意事項
- 一、承造人應會同主任技師詳閱圖說、核算數量及安全性，實地勘察。
 - 二、開工前，承造人應會同起造人申請監理，按指定序線依圖說放樣，經主任技師核對無誤後施工；若有不符請告知建築師辦理變更設計，否則如有糾紛由起造人及承造人自行負責。
 - 三、承造人應負責向主管建築機關申請開工、驗收、竣工、展期及申請使用執照之一切手續與費用。
 - 四、圖說若有疑問，應以建築師解釋為準；如需辦理變更設計，應待核准後再行施工，不得擅自更改。
 - 五、承造人不得使用下列材料：
1. 海砂 2. 含輻射量之鋼筋
 - 六、模板製作前，應由承造人先行繪置模板支撐結構及大樣圖，並經主任技師核算核准後，方得施工。
 - 七、若屬於增建工程，各部份尺寸應配合原有高度及寬度施工。

日期	簽名	修改內容

工程名稱 PROJECT

臺中市立南興國民中學
第一期校舍新建工程

圖名 DRAWING NAME

景觀排水配置圖(二)

簽章 SIGNATURE

設計 WCH

繪圖 WCH

校核 WCH

比例 1:300


單位 CM

業務成果

日期 112年09月

張號 圖號

— L3-2

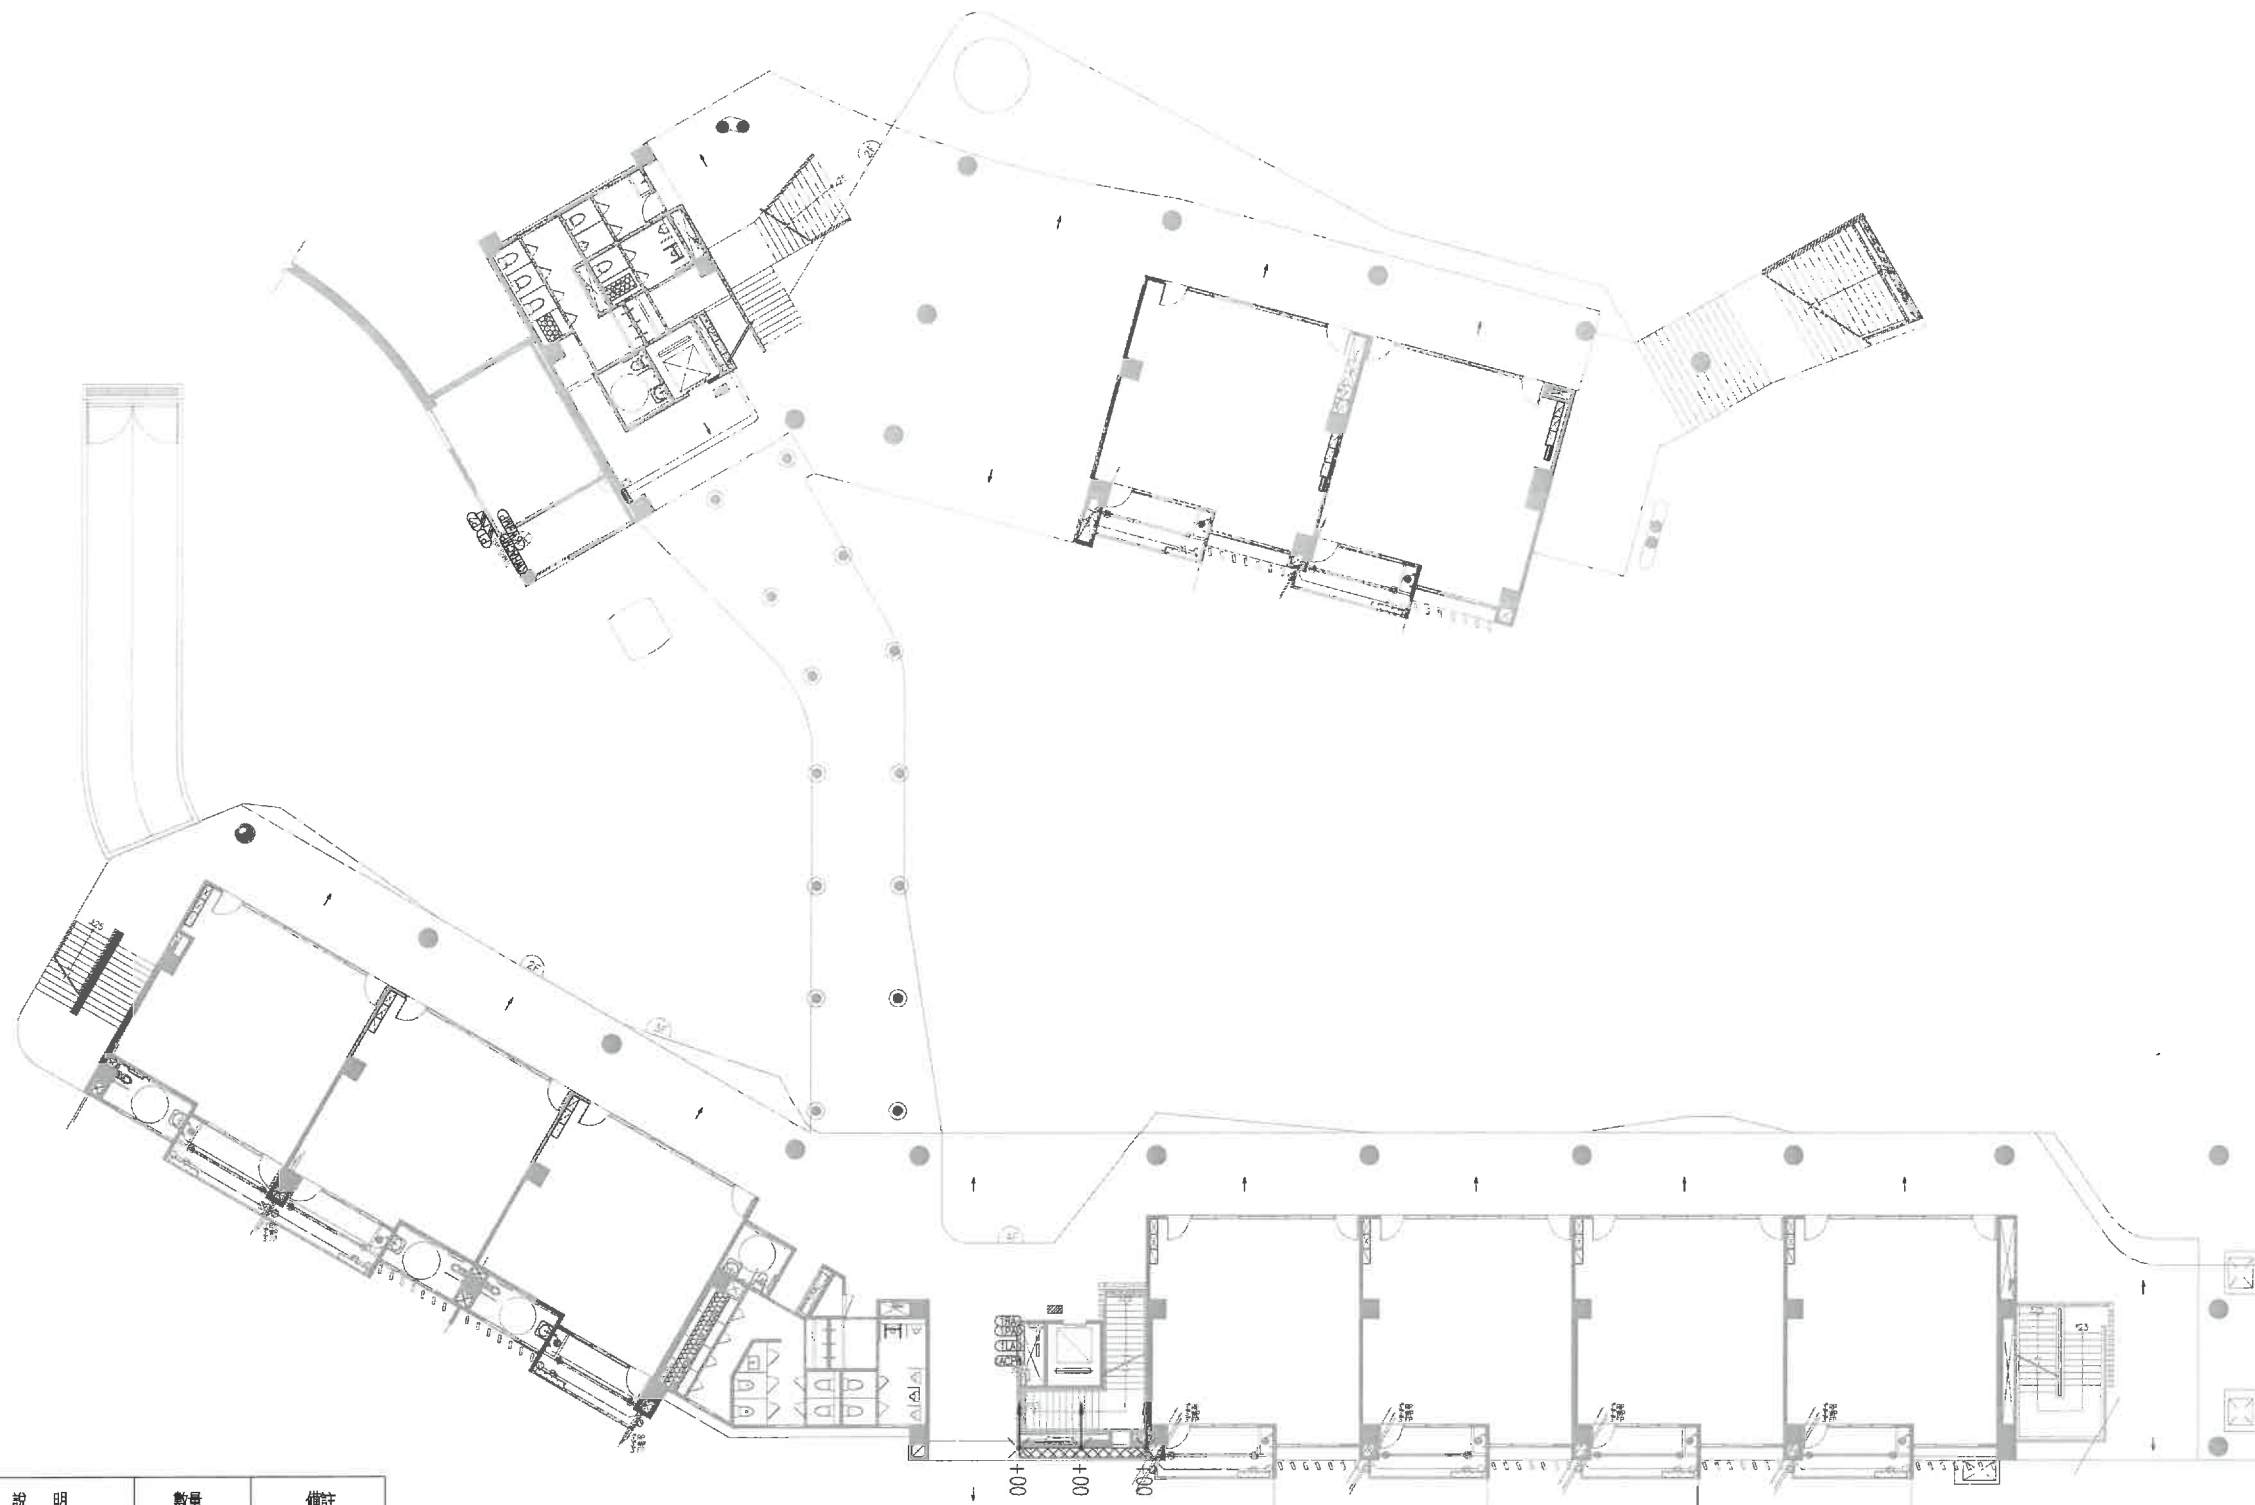

圖例	說明	數量	備註
—X—+00	3"高膠落水頭(附網),PVC管	3個	
排水板		2 M2	

- 補充說明：
1. 底排、表排及暗管類排水管洩水坡度不得小於1%。
 2. 各露台落水頭銜接建物排水系統。
 3. 與現有排水設施銜接處須以機具鑽挖開孔，溝、管銜接水泥須完整填補。

一層景觀排水配置圖
SCALE: 1:150(A1); 1:300(A3)