



吳嘉翔建築師事務所
ARCHITECTURE & IMAGE

臺中市北區五權路190號10樓之1
TEL: 04-23602098 FAX: 04-23602298

備註說明

※起造人、承造人注意事項

- 一、承造人應會同主任技師詳閱圖說，核算數量及安全性，實地勘察。
- 二、開工前，承造人應會同起造人申請勘界，按指定界線依圖說放樣，經主任技師核對無誤後施工；若有不符請告知建築師辦理變更設計，否則如有糾紛由起造人及承造人自行負責。
- 三、承造人應負責向主管建築機關報請開工、開驗、竣工、展期及申請使用執照之一切手續與費用。
- 四、圖說若有疑問，應以建築師解釋為準，如需辦理變更設計，應待核准後再行施工，不得擅自更改。
- 五、承造人不得使用下列材料：
1. 海砂 2. 含輻射量之鋼筋
- 六、模板製作前，應由承造人先行繪置模板支撐結構及大樣圖，並經主任技師核算結核後，方得施工。
- 七、若屬於增建工程，各部份尺寸應配合原有高度及寬度施工。

日期 簽名 修改內容

工程名稱 PROJECT

臺中市立南興國民中學
第一期校舍新建工程

圖名 DRAWING NAME

景觀排水配置圖(三)

簽章 SIGNATURE



設計 WCH

繪圖

校核 WCH

比例


單位 CM

業經圖章

日期 112年09月

圖號

L3-3

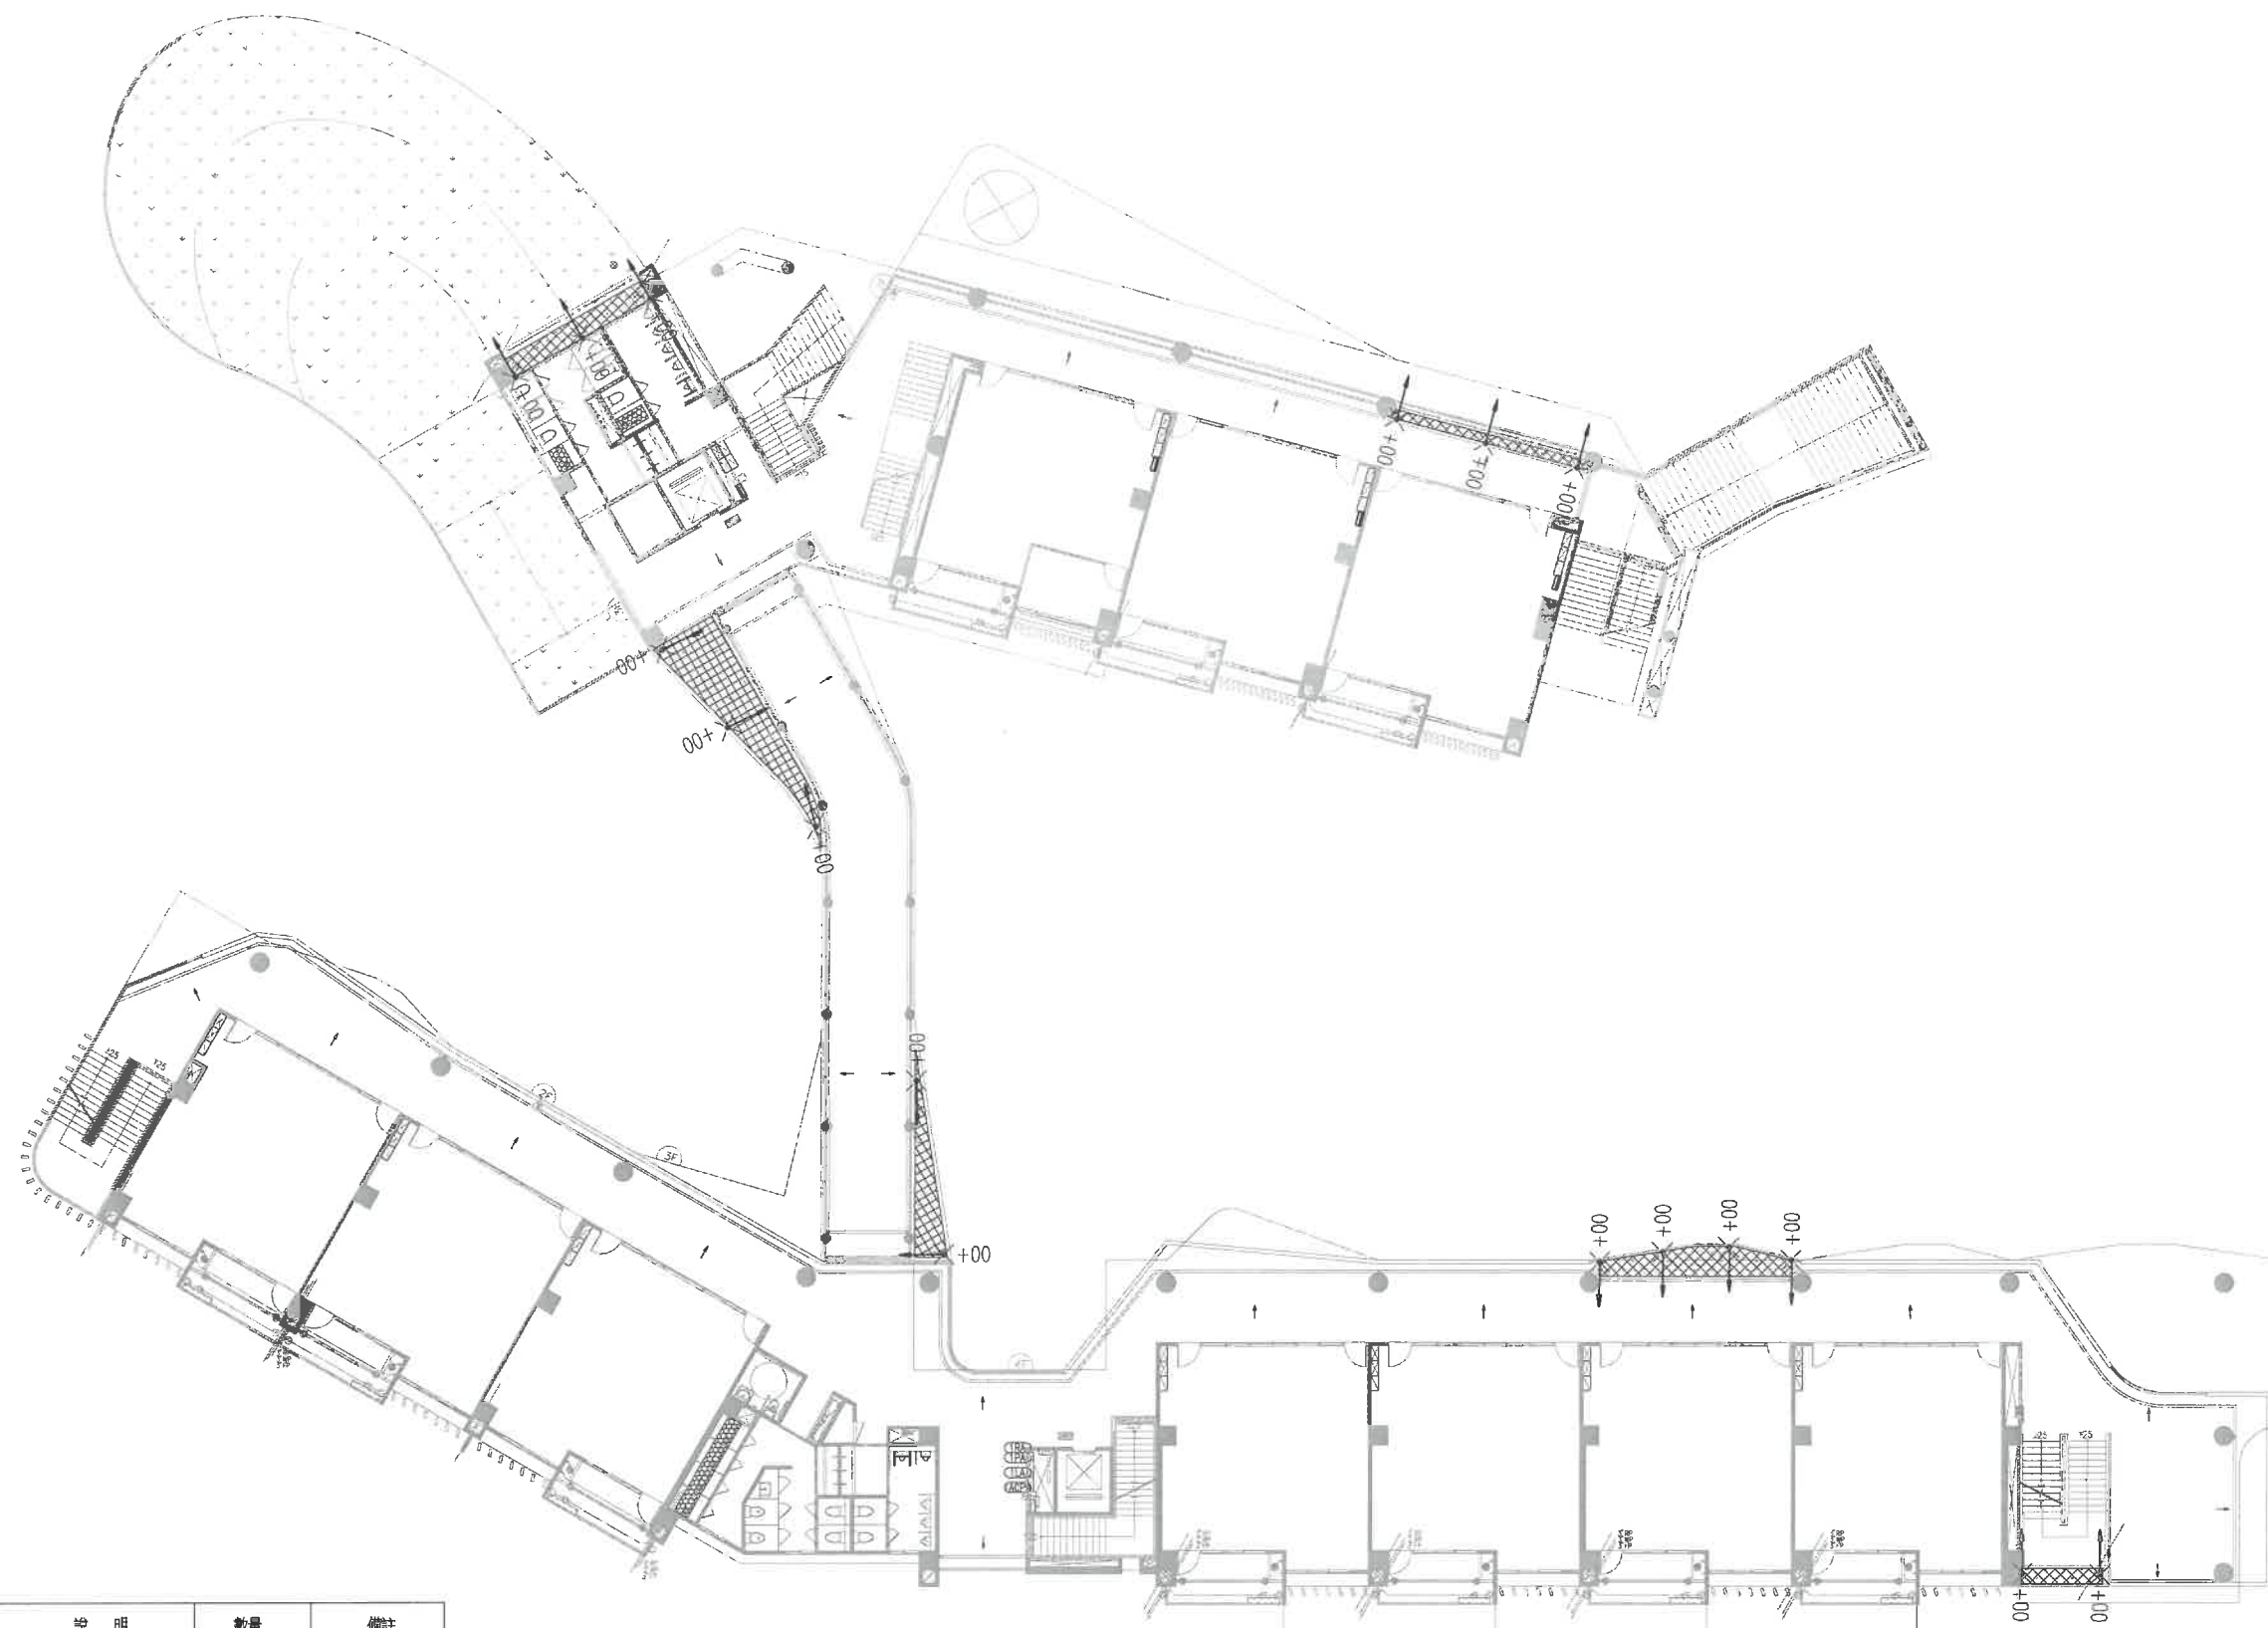

圖例說明：

圖例	說明	數量	備註
←X+00	3"高膠落水頭(附網),PVC管	17 個	
▨	排水板	37.2M2	

補充說明：

1. 底排、表排及暗管類排水管洩水坡度不得小於1%。
2. 各露台落水頭銜接建物排水系統。
3. 與現有排水設施銜接處須以機具鑽挖開孔，溝、管銜接水泥須完整填補。



二層景觀排水配置圖
SCALE: 1:150(A1); 1:300(A3)