



吳嘉樹建築師事務所
ARCHITECTURE & IMAGE
臺中市北區五權路190號10樓之1
TEL: 04-23602098 FAX: 04-23602238

備註說明

*起造人、承造人注意事項

- 一、承造人應會同主任技師詳閱圖說，核算數量及安全性，實地勘察。
- 二、開工前，承造人應會同起造人申請圍界，按指定界線依圖說放樣，經主任技師核對無誤後放樣；若有不符請告知建築師辦理變更設計，否則如有糾紛由起造人及承造人自行負責。
- 三、承造人應負責向主管建築機關申請開工、勘驗、竣工、展期及申請使用執照之一切手續與費用。
- 四、圖說若有疑問，應以建築師解釋為準；如需辦理變更設計，應待核准後再行施工，不得擅自更改。
- 五、承造人不得使用下列材料：
1. 海砂 2. 含輻射量之鋼筋
- 六、模板製作前，應由承造人先行繪置模板支撐結構及大樣圖，並經主任技師核算無誤後，方得施工。
- 七、若屬於增建工程，各部份尺寸應配合原有高度及寬度施工。

日期 簽名 修改內容

工程名稱 PROJECT

臺中市立南興國民中學
第一期校舍新建工程

圖名 DRAWING NAME

景觀設施詳圖 (三)

簽章 SIGNATURE



設計 WCH

繪圖

校核 WCH

比例


單位

業務

日期 12年09月

張號 圖號


—— L4-3

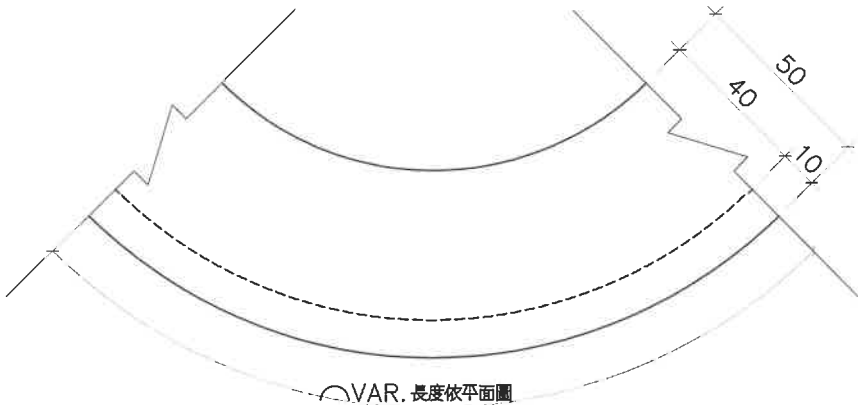

線形座椅平面圖(樹穴/弧形)




線形座椅平面圖

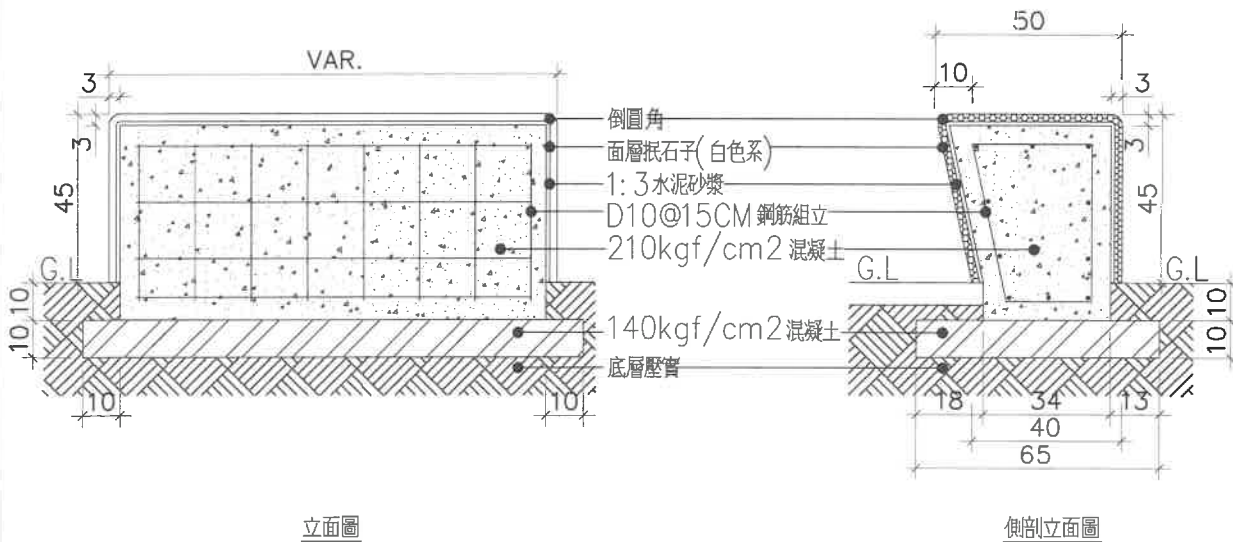


立面圖

側剖立面圖

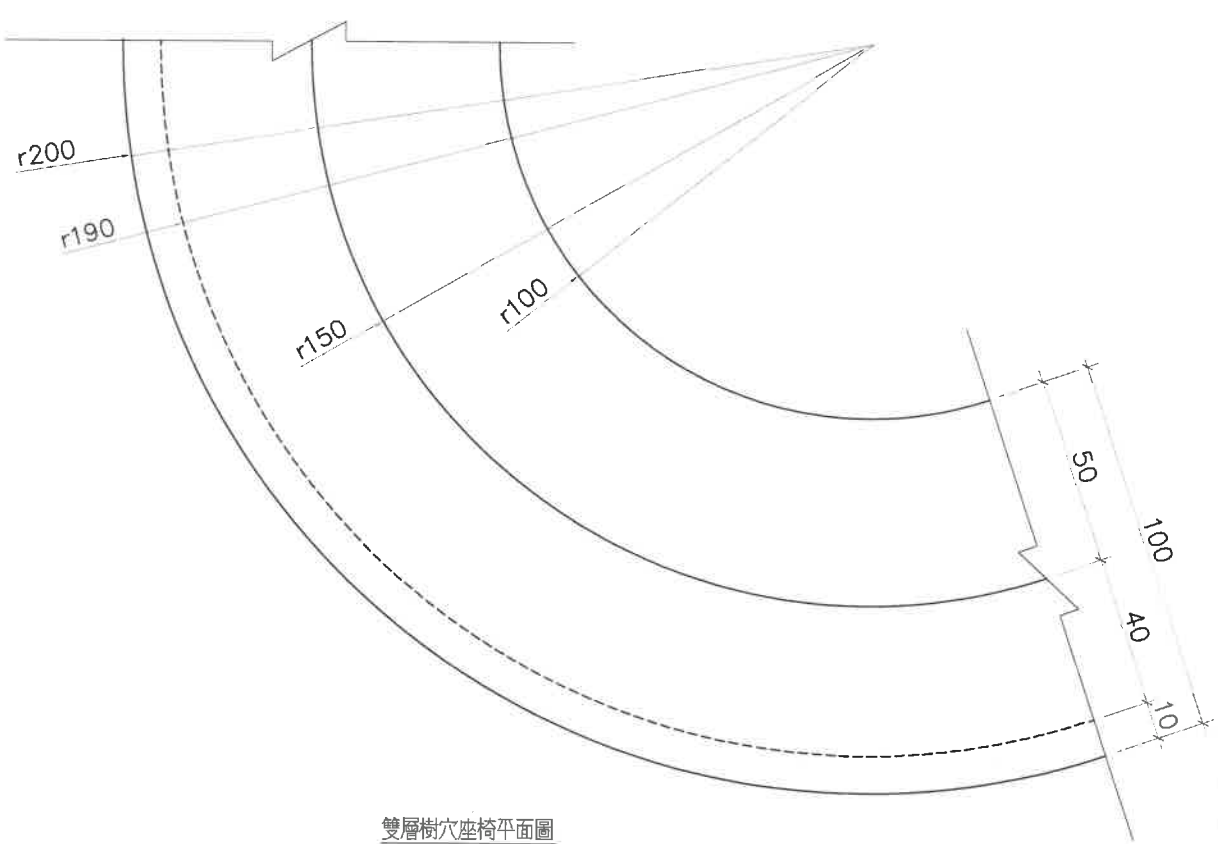

雙層樹穴座椅平面圖

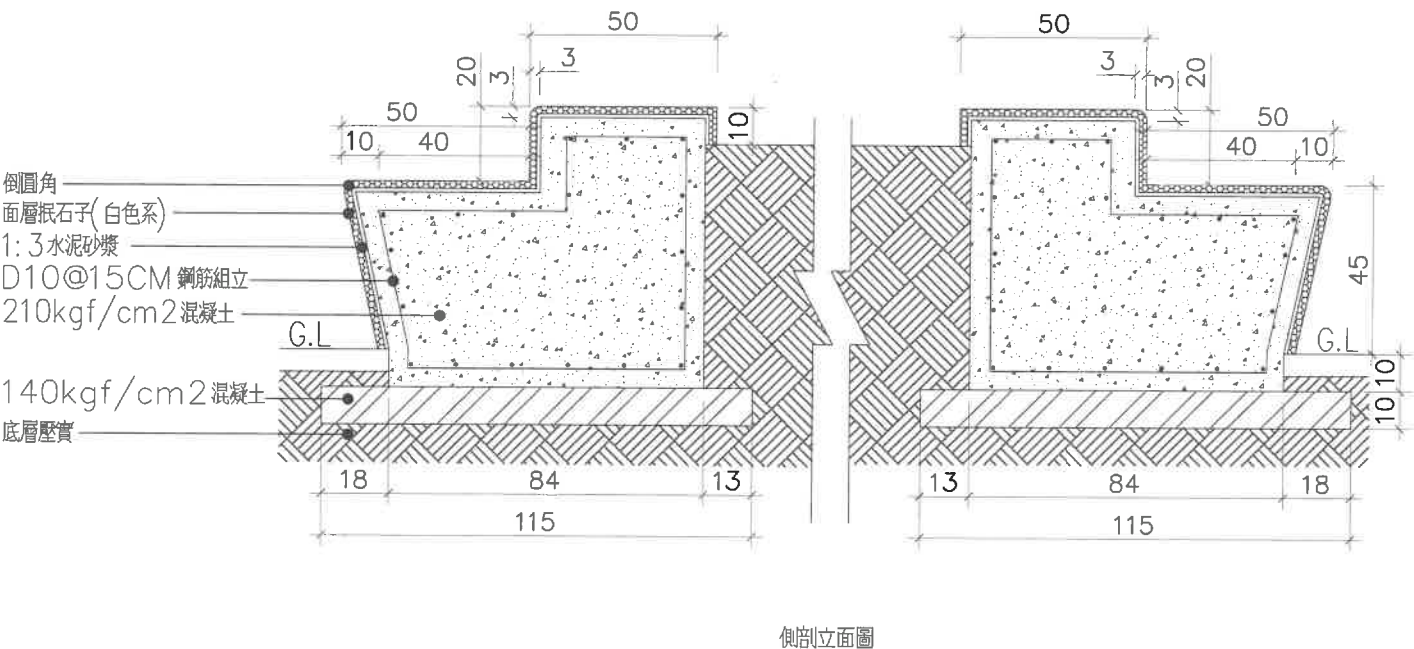

側剖立面圖

1 線形 / 樹穴座椅詳圖
SCALE: 1:10(A1); 1:20(A3) 單位:cm

2 雙層樹穴座椅詳圖
SCALE: 1:10(A1); 1:20(A3) 單位:cm