
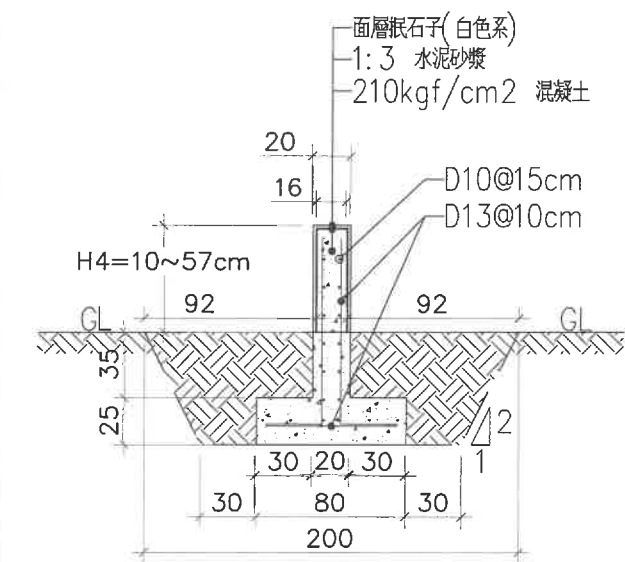
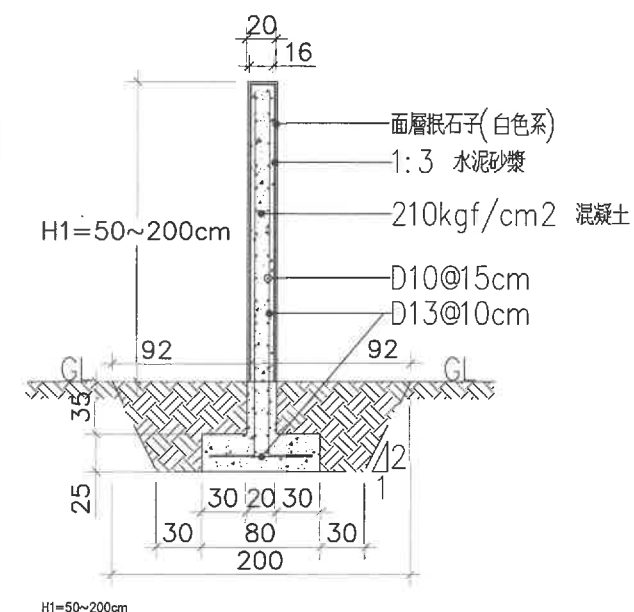
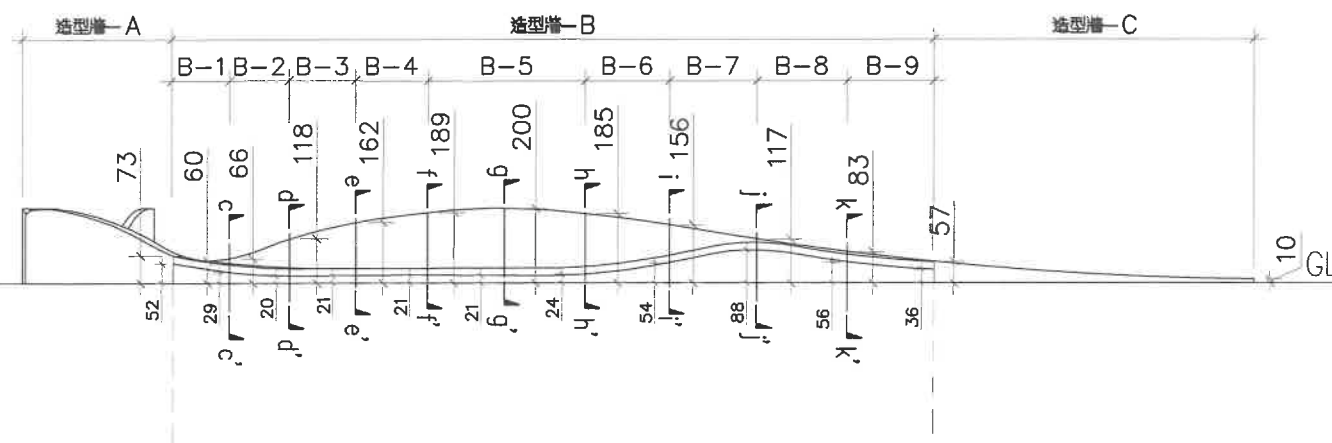
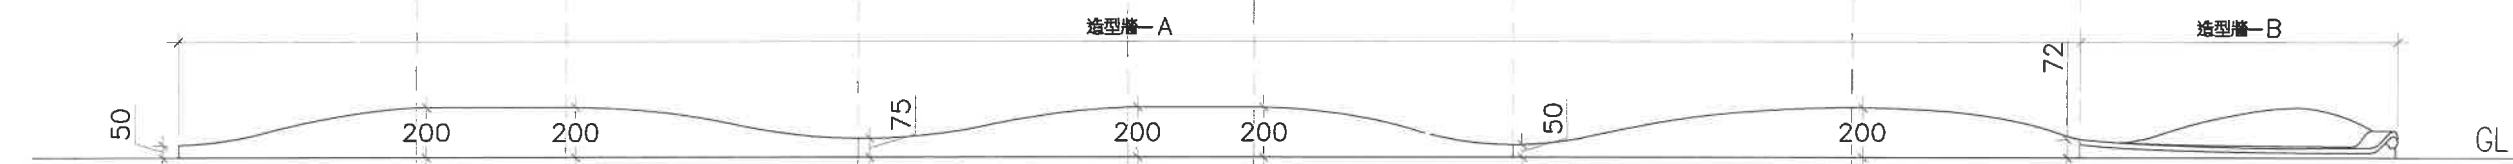
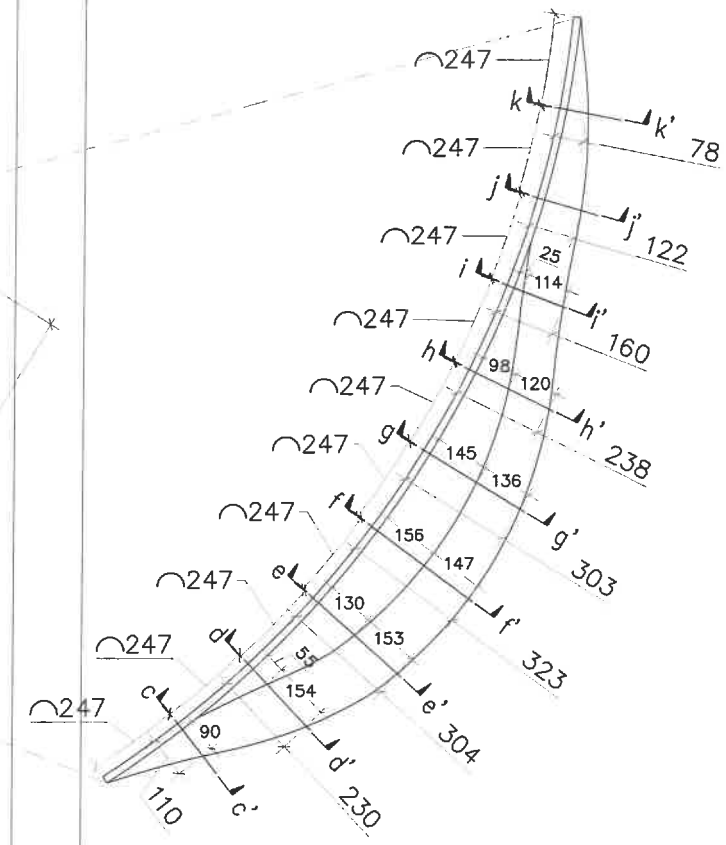


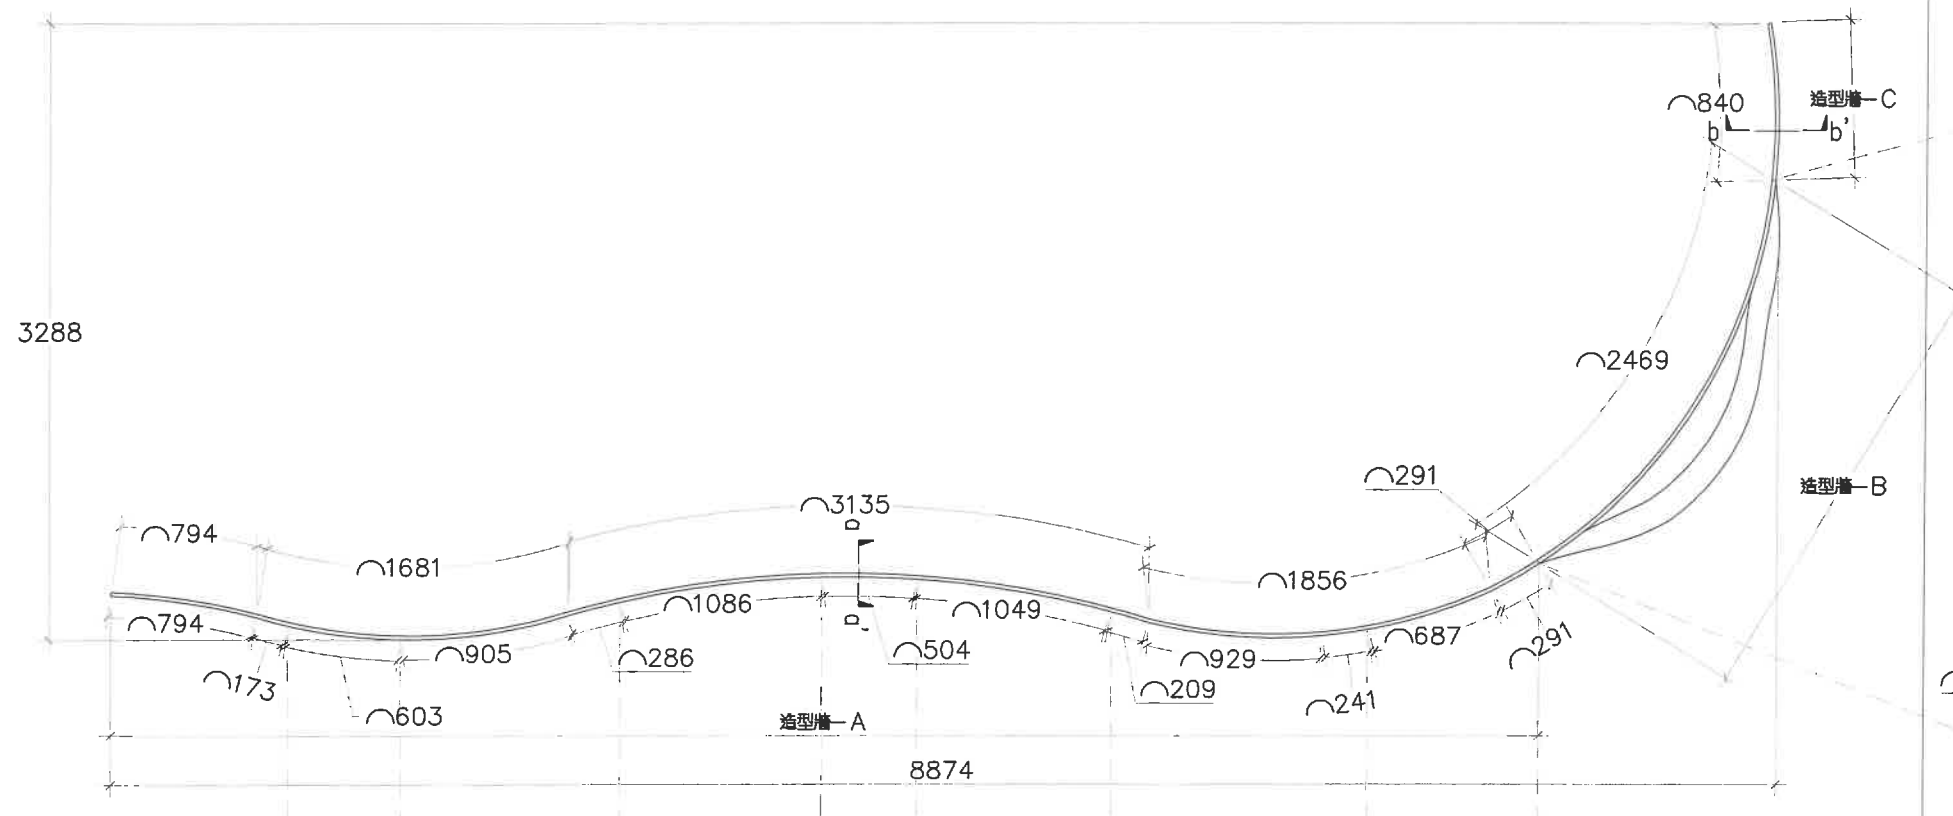

吳嘉栩建築師事務所
ARCHITECTURE & IMAGE
臺中市北區五權路190號10樓之1
TEL: 04-23602098 FAX: 04-23602298

備註說明

- ※ 起造人、承造人注意事項
- 一、承造人應向主任技師詳請開挖
計畫、核算數量及安全性、實施地點
- 二、開工前，承造人應向起造人申請
該計畫，按指定界限依圖說放樣
，經主任技師核對無誤後施工；
若有不符情事知悉應即辦理變更
設計，否則如有糾紛由起造人及
承造人自行負責
- 三、承造人應負責向主管建築機關報
備、申請、勘驗、竣工、展期及申
請使用執照之一切手續與費用
- 四、圖說若有疑義，應以建築監費解
決；如辦理變更設計，應待
依後再行施工，不得擅自更改
- 五、承造人不得使用下列材料
1 海砂 2 含氯摻雜之鋼筋
- 六、板模製作前，應由承造人先向
營造廠採買支撐構架大樑圓鋼，並經
主任技師核算無誤後，方得施工
- 七、若關於挖埋工程，各部份尺寸應
配合原有高度及寬度施工

日期	簽名	修改內容
----	----	------

工程名稱	PROJECT
------	---------

臺中市立南興國民中學
第一期校舍新建工程

圖名 DRAWING NAME

景觀設施詳圖(四)

簽章 SIGNATURE

設計 WCH

繪圖

校核	YCH
----	-----

比例	1:1
----	-----

單位	班
----	---

業務號碼

日期 2017年09月

28	29
----	----

L4-4