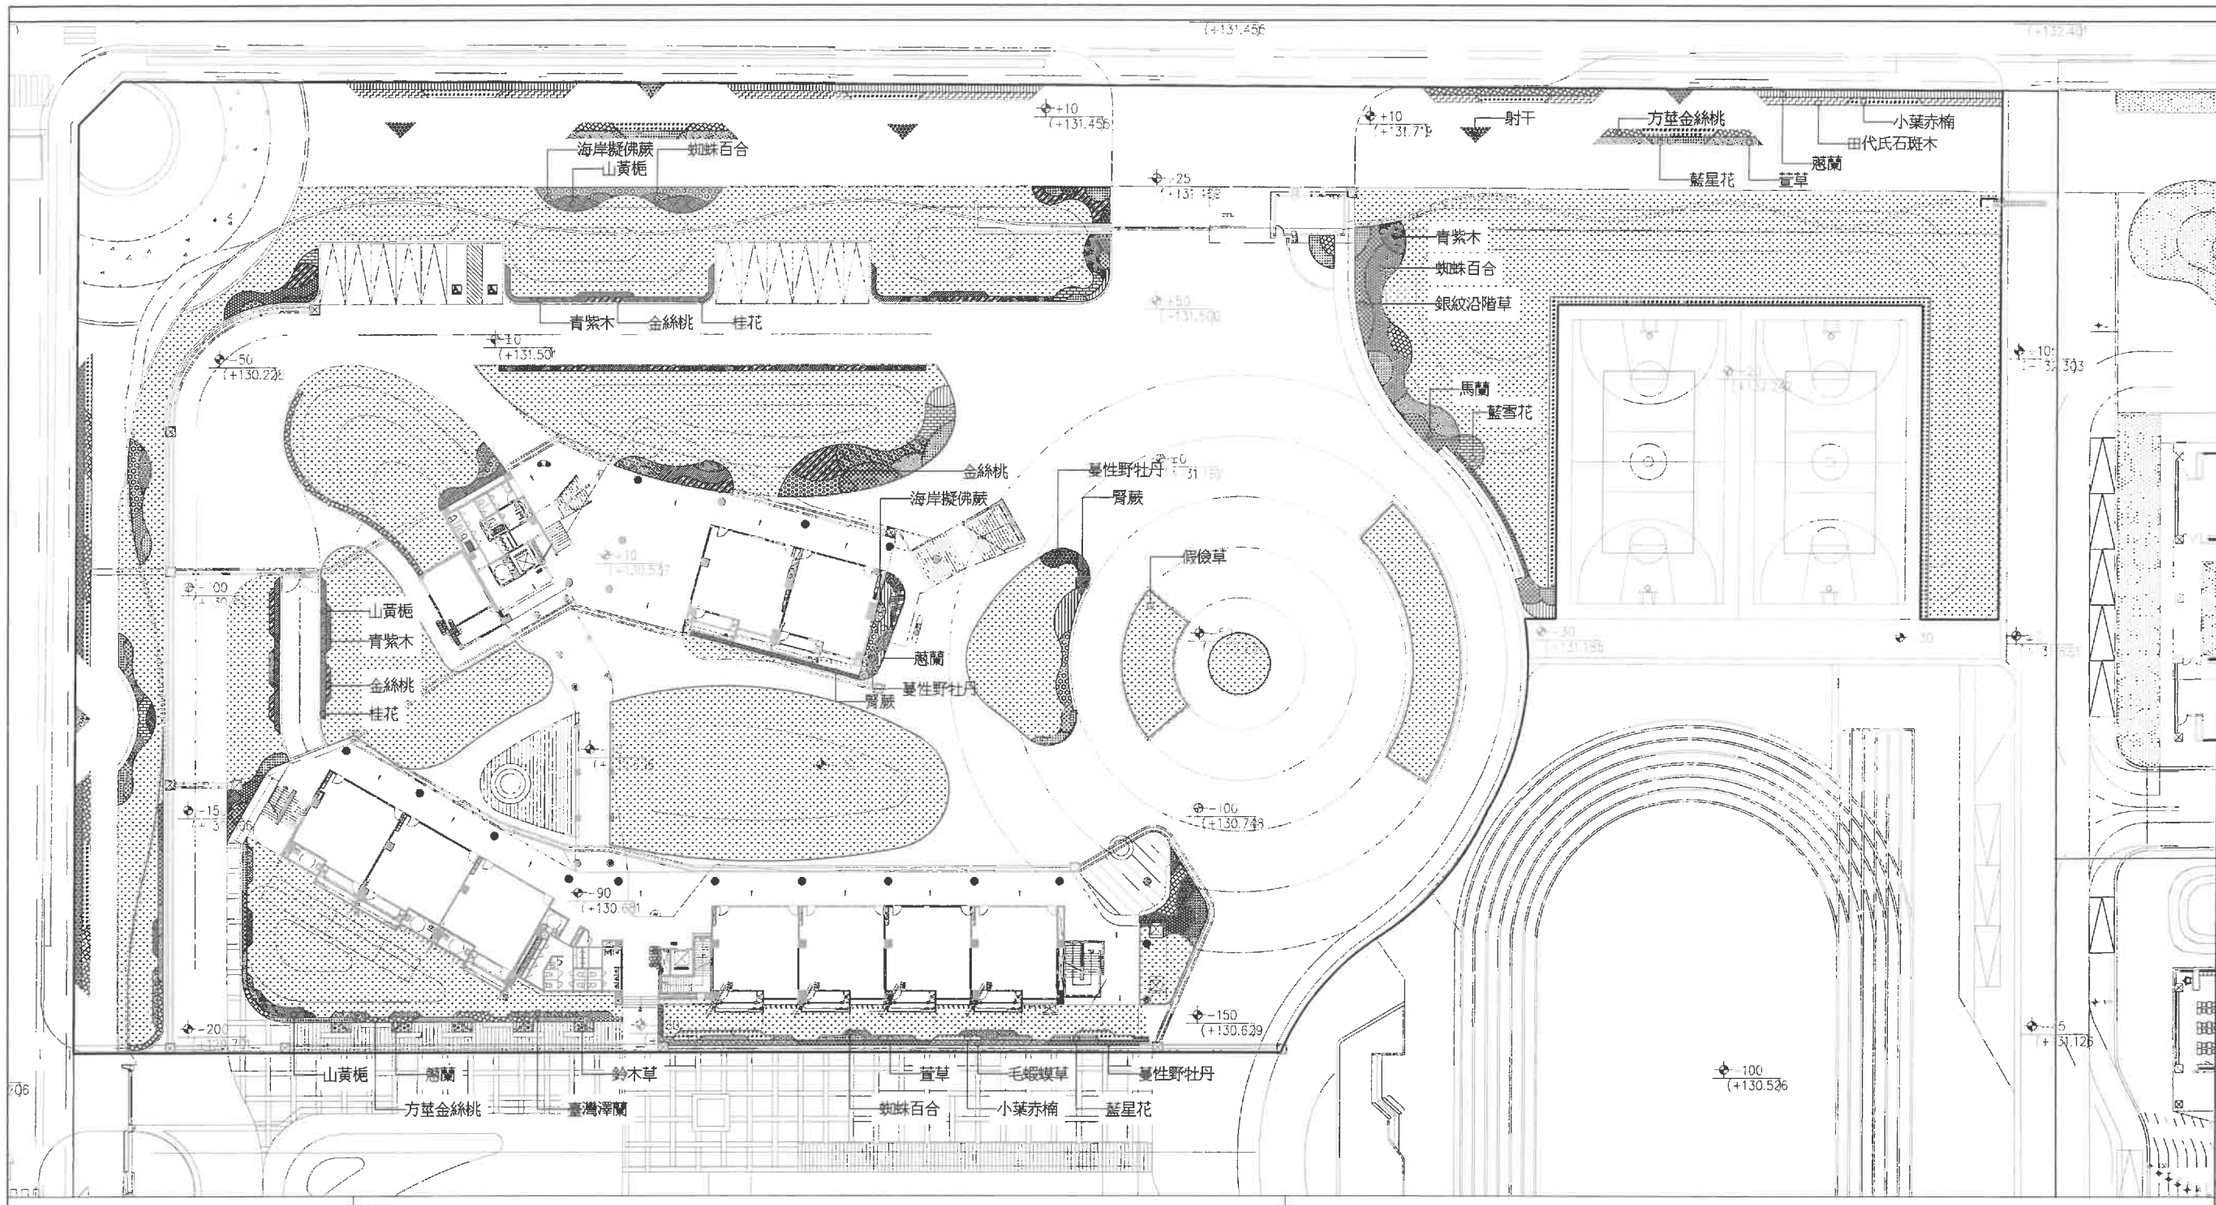

本期施作範圍

設計高程（結構高程）[測量高程]

一層灌木及草本配置圖

SCALE： 1:300(A1)；1:600(A3)

植栽表

編號	圖例	中文名稱	規格尺寸	一層樓（戶外） 面積（m^2）	一層樓（戶外） 數量（株）	一層樓（人工基盤） 面積（m^2）	一層樓（人工基盤） 數量（株）	備註
B1		田代氏石斑木	80≦H<90cm，35≦W<40cm，5~6吋盆	45.3	182	–	–	4株/m^2
B2		藿蘭	20≦H<30cm,10≦W<20cm,3寸盆	83.3	2999	–	–	36株/m^2
B3		桂花	60≦H<90cm，30≦W<40cm，5~6吋盆	35.8	323	–	–	9株/m^2
B4		青紫木	60≦H<90cm，30≦W<40cm，5~6吋盆	42.9	396	–	–	9株/m^2
B5		小葉赤楠	60≦H<90cm，30≦W<40cm，5~6吋盆	136	1224	–	–	9株/m^2
B6		山黃梔	50≦H<60cm,25≦W<30cm,5~6吋盆	31.6	506	–	–	16株/m^2
B7		蜘蛛百合	20≦H<30cm,10≦W<20cm,3寸盆	69	1104	–	–	16株/m^2
B8		射干	20≦H<30cm,10≦W<20cm,3寸盆	62.1	2236	–	–	36株/m^2
B9		海岸擬佛蕨	30≦H<40cm，20≦W<30cm，5~6吋盆	38.5	616	–	–	16株/m^2
B10		方莖金絲桃	H≦30cm，W≦30cm，5吋盆	81.2	1300	–	–	16株/m^2
B11		金絲桃	H≦30cm，W≦30cm，5吋盆	46.5	744	–	–	16株/m^2
B12		萱草	20≦H<30cm,10≦W<20cm,3寸盆	54.3	1358	–	–	25株/m^2
B13		銀紋沿階草	20≦H<30cm,10≦W<20cm,3寸盆	42.9	1230	–	–	25株/m^2
B14		腎蕨	20≦H<30cm,10≦W<20cm,3寸盆	11.9	298	–	–	25株/m^2
B15		臺灣澤蘭	H≦25cm，W≦15cm，3吋盆	29.5	1062	–	–	36株/m^2
B16		馬蘭	H≦20cm，W≦10cm，3吋盆	17.5	630	–	–	36株/m^2
B17		藍雪花	50≦H<60cm,25≦W<30cm,5~6吋盆	24.8	397	–	–	16株/m^2
B18		越橘葉蔓榕	H≦10cm,W≦10cm，3~4吋盆	3.6	231	–	–	64株/m^2
B19		鈴木草	H≦10cm，W≦15cm，3寸盆	18.4	663	–	–	36株/m^2
B20		藍星花	20≦H<30cm,10≦W<20cm,,3寸盆	64	2304	–	–	36株/m^2
B21		蔓性野牡丹	25≦H<30cm，10≦W<15cm，3寸盆	32.2	805	–	–	25株/m^2
B22		毛蝦蟆草	25≦H<30cm，15≦W<20cm，3寸盆	13	325	–	–	25株/m^2
C1		假儉草		4424.5	–	–	–	

說明：
1. 本工程植栽放樣，施作及配置方式有疑義時，經監造單位審查核可後施作。
2. 本工程植栽品種，規格等若因不可抗之因素造成市面無法取得，經由甲方及監造單位審核同意後可更換性狀，生長習性，呈現效果與原設計相近之同等品。

吳嘉栩建築師事務所
ARCHITECTURE & IMAGE
臺中市北區五權路190號10樓之1
TEL:04-23602098FAX:04-23602298

備註說明

※起造人，承造人注意事項
一．承造人應會同主任技師詳閱圖說，核算數量及安全性，實施勘察
二．開工前，承造人應會同起造人申請鑑界，按指定界線依圖說放樣，經主任技師核對無誤後施工；若有不符請告知建築師辦理變更設計，否則如有糾紛由起造人及承造人自行負責
三．承造人應負責向主管建築機關報請開工、勘驗、竣工、展期及申請使用執照之一切手續與費用
四．圖說若有疑問，應以建築師解釋為準；如需辦理變更設計，應待核准後再行施工，不得擅自更改
五．承造人不得使用下列材料：
1.海砂 2.含輻射量之鋼筋
六．模板製作前，應由承造人先行繪畫模板支撐結構及大樣圖，並經主任技師核算無誤後，方得施工
七．若屬於增建工程，各部份尺寸應配合原有高度及寬度施工

日期	簽名	修改內容

工程名稱 PROJECT

臺中市立南興國民中學
第一期校舍新建工程

圖名 DRAWNING NAME

一層灌木及草本配置圖

簽章 SIGNATURE

設計 WCH
繪圖
校核 WCH
比例
單位 CM
業務號碼
日期 112年09月
張號
圖號 L5-3