



吳嘉棚建築師事務所
ARCHITECTURE & IMAGE
臺中市北區五權路190號10樓之1
TEL: 04-23602098 FAX: 04-23602298

備註說明

- *起造人、承造人注意事項
- 一、承造人應會同主任技師詳閱圖說，核算數量及安全性，實地勘察。
 - 二、開工前，承造人應會同起造人申請勘界，按指定界線依圖說放樣，經主任技師核對無誤後施工；若有不符請告知建築師辦理變更設計，否則如有糾紛由起造人及承造人自行負責。
 - 三、承造人應負責向主管建築機關申請開工、勘驗、竣工、展期及申請使用執照之一切手續與費用。
 - 四、圖說若有疑問，應以建築師解釋為準；如需辦理變更設計，應待核准後再行施工，不得擅自更改。
 - 五、承造人不得使用下列材料：
1. 海砂 2. 含輻射量之鋼筋
 - 六、模板製作前，應由承造人先行繪置模板支撐結構及大樣圖，並經主任技師核算無誤後，方得施工。
 - 七、若屬於增建工程，各部份尺寸應配合原有高度及寬度施工。

日期 簽名 修改內容

工程名稱 PROJECT

臺中市立南興國民中學
第一期校舍新建工程

圖名 DRAWING NAME

一層灌木及草本配置圖
(人工基盤)

簽章 SIGNATURE

設計 WCH
繪圖
校核 WCH
比例
單位 CM
日期 112年09月
張號 圖號

設計 WCH

繪圖

校核 WCH

比例

單位 CM

日期 112年09月

張號 圖號

日期 112年09月

張號 圖號

日期 112年09月


張號 圖號

日期 112年09月

張號 圖號

日期 112年09月

張號 圖號

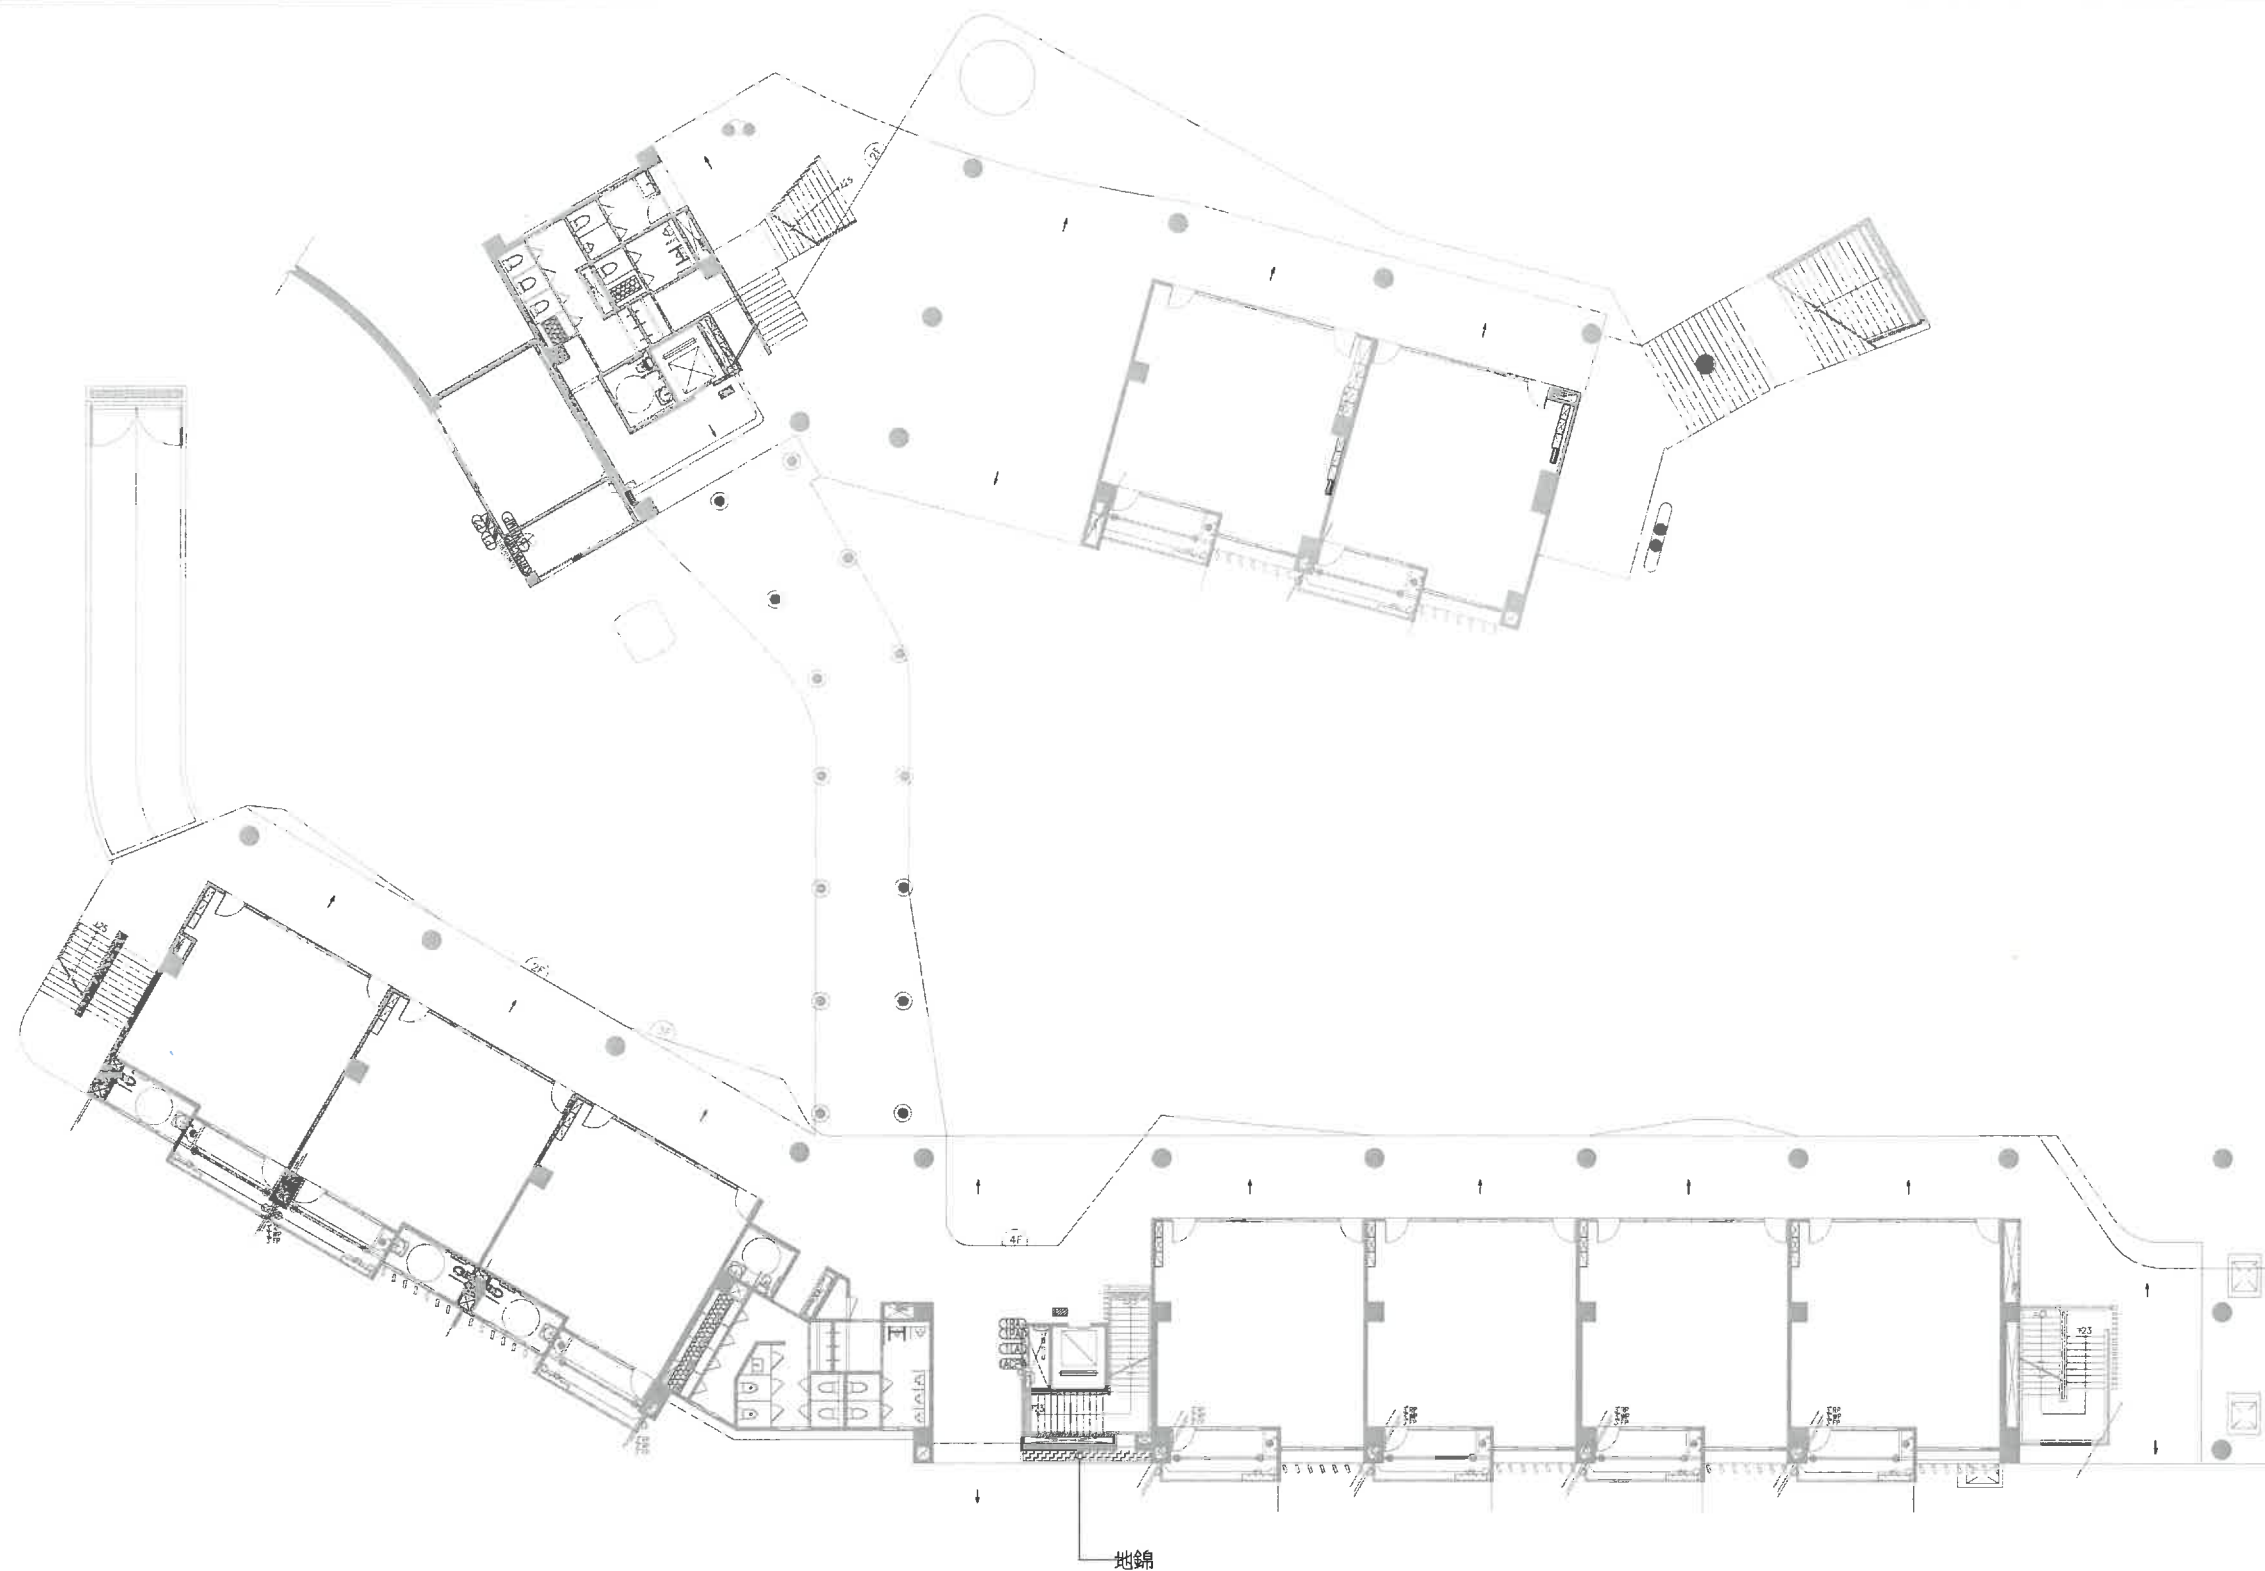

一層灌木及草本配置圖(人工基盤)
SCALE: 1:150(A1); 1:300(A3)

植栽表

編號	圖例	中文名稱	規格尺寸	一層植		備註
				面積(m ²)	數量(株)	
B1		地錦	10≤H(株高)<20cm, W<10cm, 3寸盆	2	50	25株/m ²

說明:

1. 本工程植栽放樣、施作及配置方式有疑義時，經監造單位審查核可後施作。
2. 本工程植栽品種、規格等若因不可抗力之因素造成市面無法取得，經由甲方及監造單位審核同意後可更換性狀、生長習性，呈現效果與原設計相近之同等品。

L5-4