




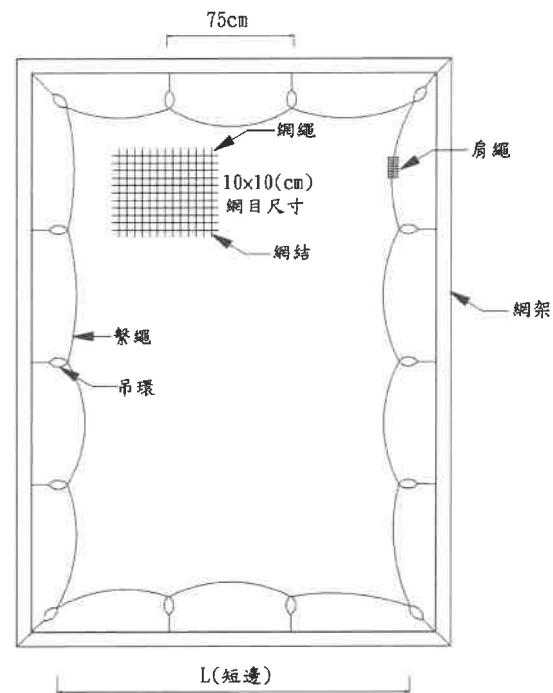


安全網安裝示意圖

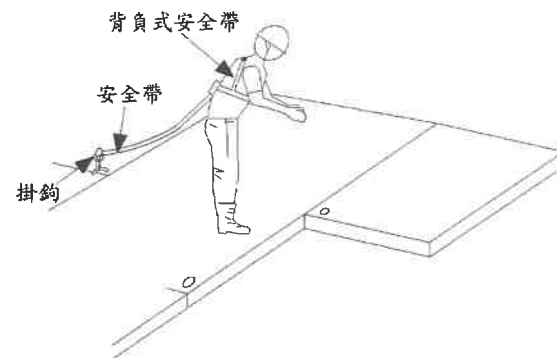

臨近開口作業之安全措施示意圖

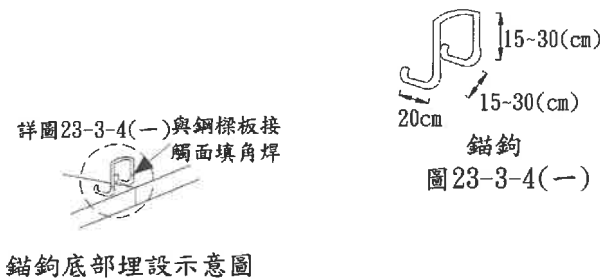


鉤底埋設示意圖


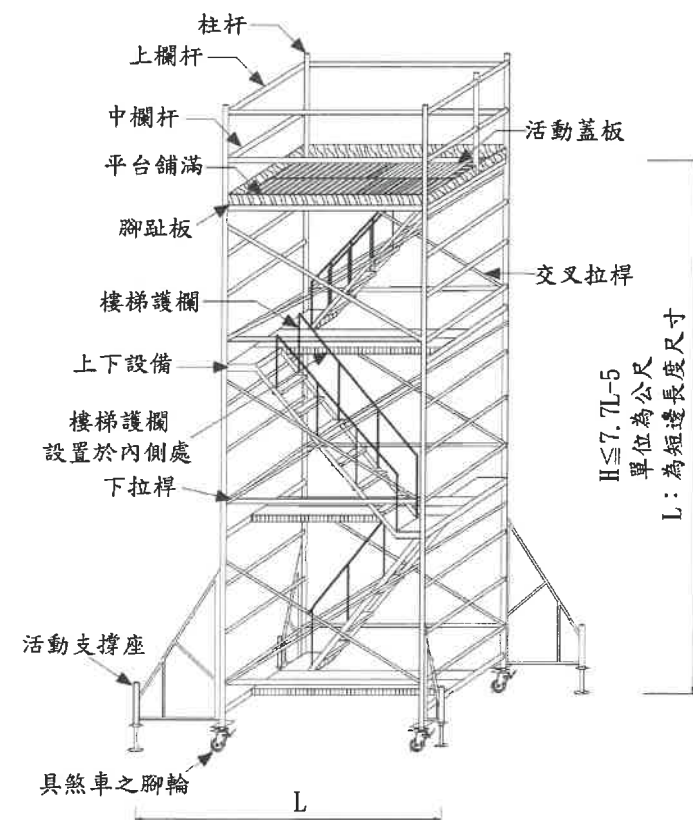


1. 施工架工作台在2公尺以上時，工作台應滿鋪且設置高度90公分以上護欄。
2. 活動支撐座應打開。
3. 施工架應設置上下設備。
4. 各構件(交叉拉桿、門型架對接機)連接應有金屬配件鎖固。
5. 移動式施工架應設置煞車腳輪，勞工於架上作業時應將腳輪煞車。
6. 構架方式應依國家標準之規定辦理。

具煞車腳輪之移動式施工架示意圖

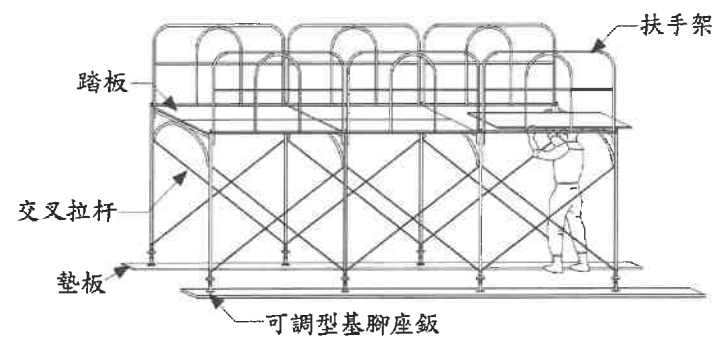

扶手先進工法組裝示意圖

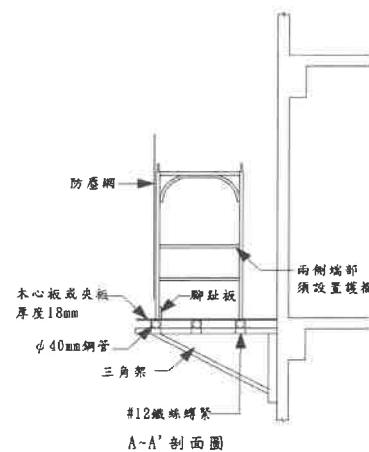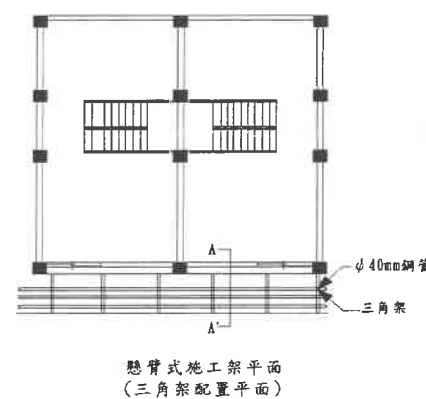

懸臂式施工架-三角架配置平面及剖面示意圖



吳嘉翎建築師事務所
ARCHITECTURE & IMAGE
臺中市北區五權路190號10樓之1
TEL:04-23602098 FAX:04-23602298

備註說明

- ※起造人・承造人注意事項
- 一・承造人應會同主任技師詳閱圖說、核算數量及安全性，實地勘察。
 - 二・開工前，承造人應會同起造人申請勘界，按指定界線依圖說放樣，經主任技師核對無誤後施工；若有不符請告知建築師辦理變更設計，否則如有糾紛由起造人及承造人自行負責。
 - 三・承造人應負責向主管建築機關報請開工、點驗、竣工、展期及申請使用執照之一切手續與費用。
 - 四・圖說若有疑問，應以建築師解釋為準；如需辦理變更設計，應待核對後再行施工，不得擅自更改。
 - 五・承造人不得使用下列材料：
1. 海砂 2. 含輻射量之鋼筋
 - 六・橫板製作前，應由承造人先行繪置橫板支撐結構及大樣圖，並經主任技師核算無誤後，方得施工。
 - 七・若屬於增建工程，各部份尺寸應配合原有高度及寬度施工。

日期	簽名	修改內容


工程名稱 PROJECT

臺中市立南興國民中學
第一期校舍新建工程

圖名 DRAWING NAME

職業安全衛生設施(五)

簽章

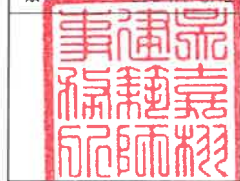

設計 WCH

繪圖

校核

比例

單位

業務號碼

日期 112年07月

張號 圖號

—— A1-4e