



吳嘉彬建築師事務所
ARCHITECTURE & IMAGE
臺中市北區五權路190號10樓之1
TEL: 04-23602098 FAX: 04-23602298

備註說明

- *起造人、承造人注意事項
- 一、承造人應會同主任技師詳閱圖說、核算數量及安全性、實地勘察。
 - 二、開工前，承造人應會同起造人申請監井，按指定界線依圖說放樣，經主任技師核對無誤後施工；若有不符請告知建築師辦理變更設計，否則如有糾紛由起造人及承造人自行負責。
 - 三、承造人應負責向主管建築機關報請開工、勘驗、竣工、展期及申請使用執照之一切手續與費用。
 - 四、圖說若有疑問，應以建築師解釋為準；如需辦理變更設計，應待核准後再行施工，不得擅自更改。
 - 五、承造人不得使用下列材料：
1. 海砂 2. 含矽量之鋼筋
 - 六、模板製作前，應由承造人先行繪置模板支撐結構及大樣圖，並經主任技師核算無誤後，方得施工。
 - 七、若屬於增建工程，各部份尺寸應配合原有高度及寬度施工。

日期	簽名	修改內容

工程名稱 PROJECT

臺中市立南興國民中學
第一期校舍新建工程

圖名 DRAWING NAME

四層灌木及草本配置圖
(人工基盤)

簽章 SIGNATURE


設計 WCH

繪圖 WCH

校核 CM

日期 112年09月

張號 圖號
L5-7

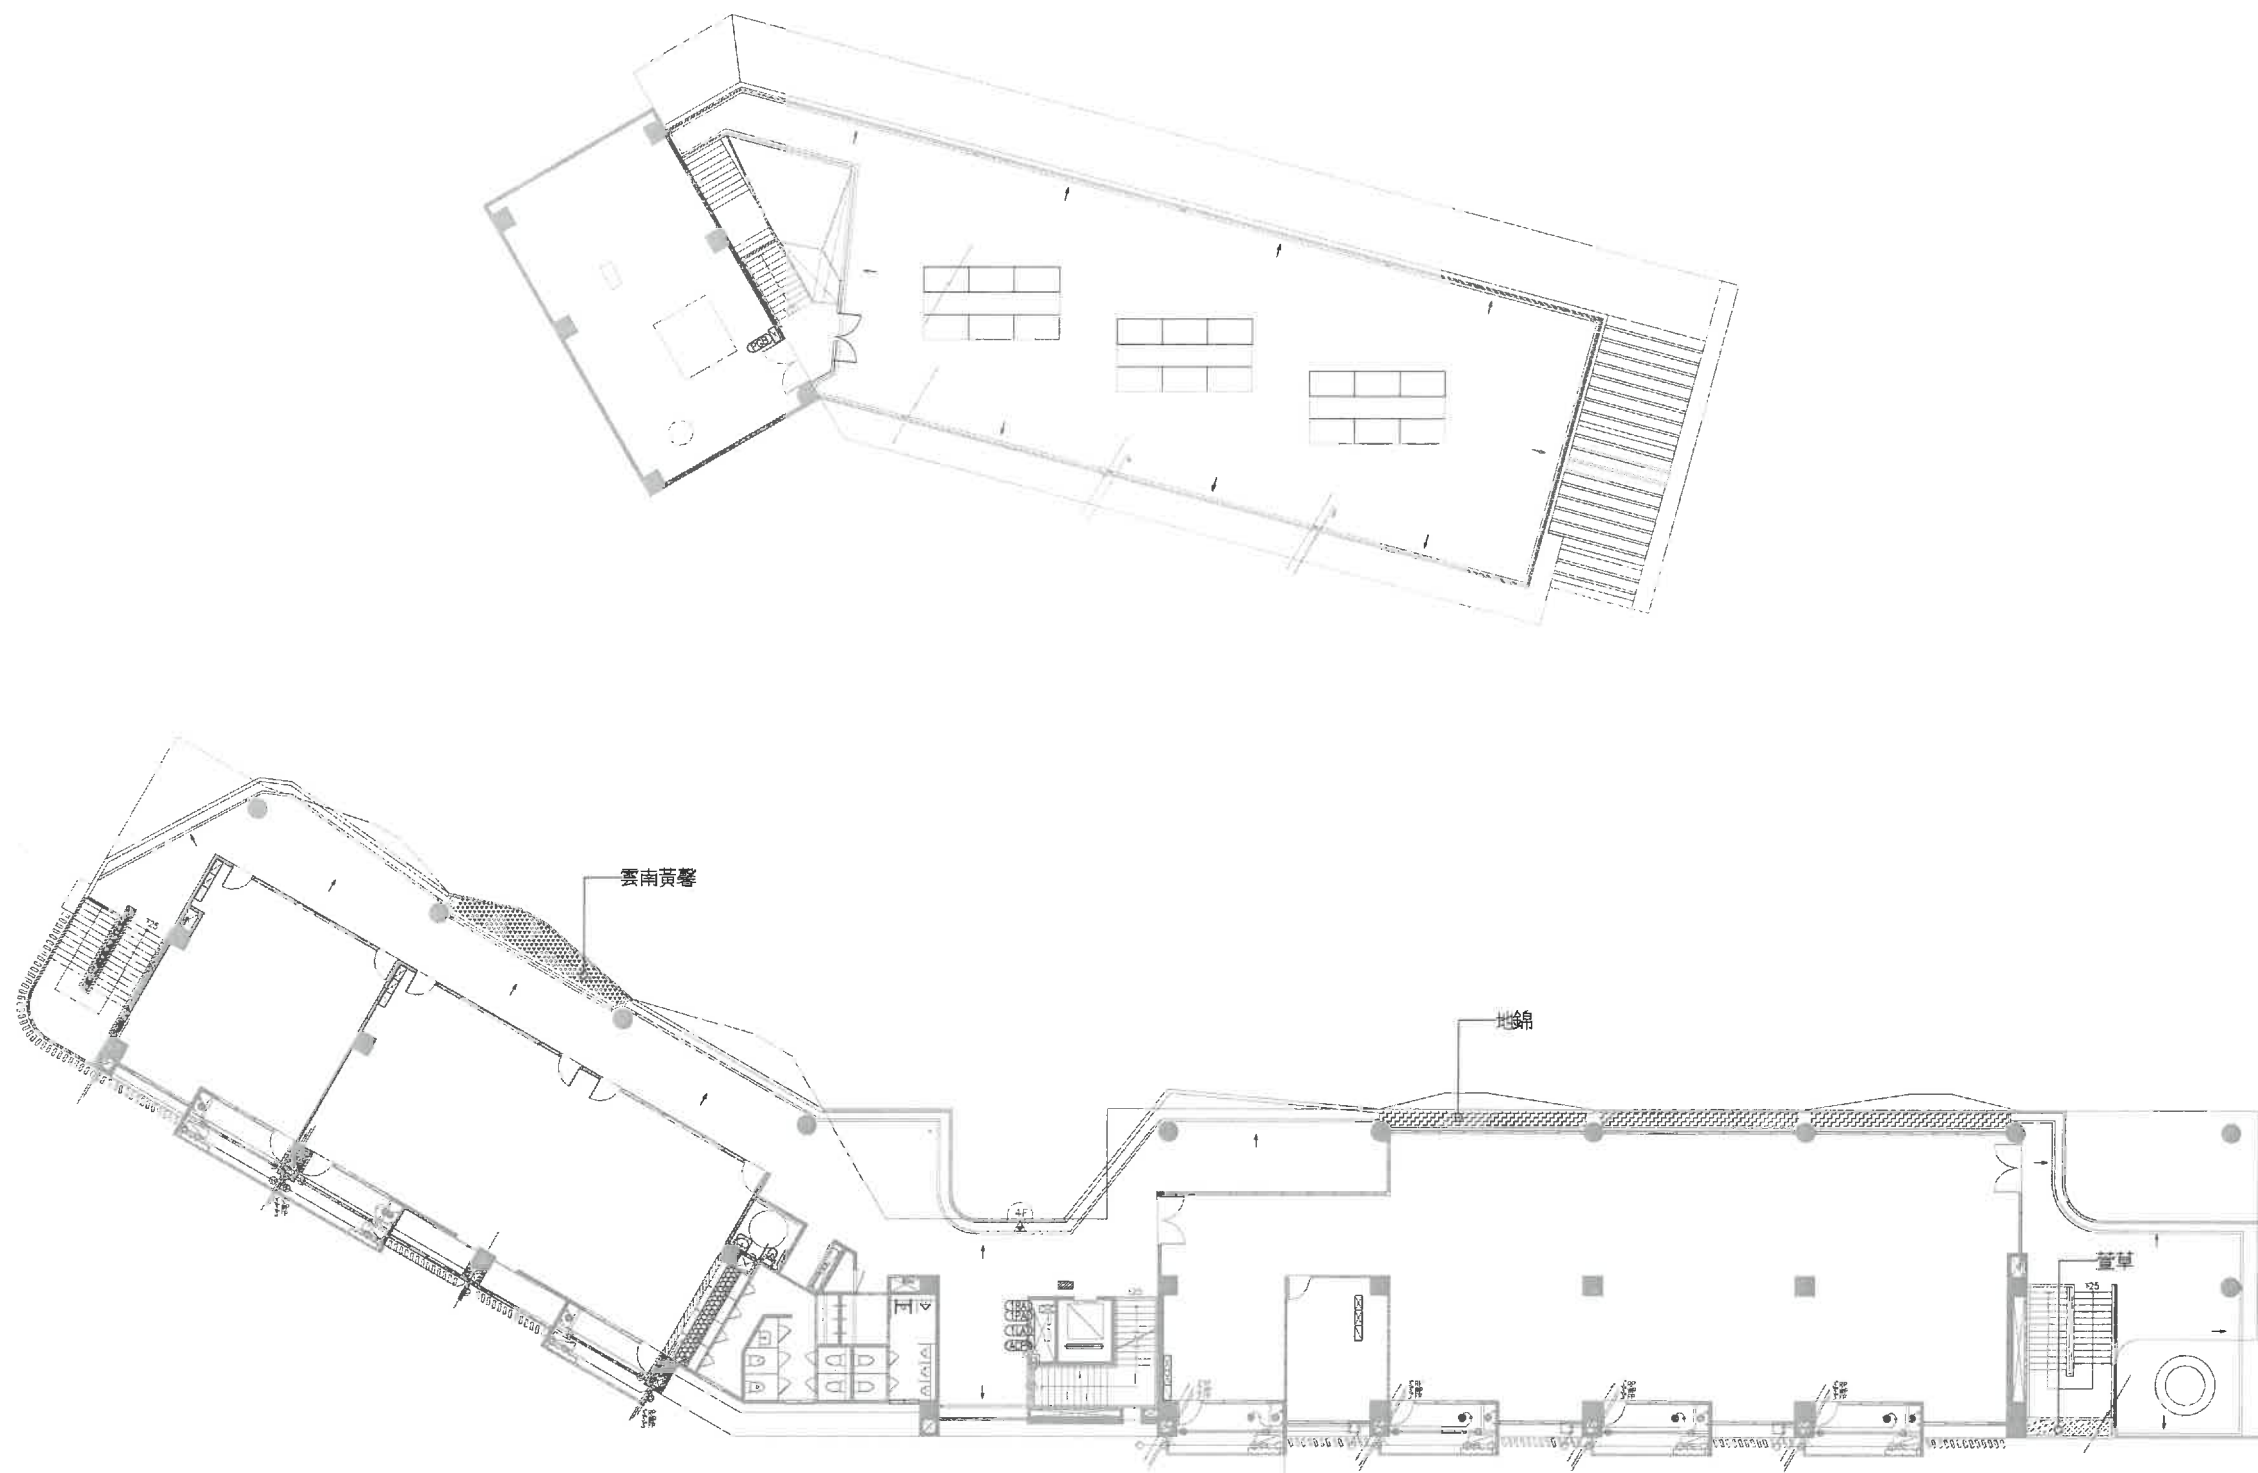

四層灌木及草本配置圖(人工基盤)
SCALE: 1:150(A1); 1:300(A3)

植栽表

編號	圖例	中文名稱	規格尺寸	四層樓		備註
				面積 (m ²)	數量 (株)	
B1		萱草	20≤H<30cm, 10≤W<20cm, 3吋盆	2.1	53	25株/m ²
B2		雲南黃馨	50≤H<60cm, 25≤W<30cm, 5~6吋盆	7.4	185	25株/m ²
B3		地錦	10≤H(枝長)<20cm, W<10cm, 3吋盆	13.3	333	25株/m ²

說明:

1. 本工程植栽放樣、施作及配置方式有疑義時，經監造單位審查核可後施作。
2. 本工程植栽品種、規格等若因不可抗力之因素造成市面無法取得，經由甲方及監造單位審核同意後可更換性狀、生長習性，呈現效果與原設計相近之同等品。