


圖例	說明	規範
— —	16mm高穩壓滴灌管(0.33m,3.5l/h)	
——	PVC管(管徑依圖面標示)	
1.圖說與圖面所標示之器材參考規範,規格均為適用本工程之標準,承包商應於施工前將型錄與規範比較表等送審資料裝訂成冊送交監造單位審核,經核准後方可安裝。 2.主要噴灌器材應檢附原廠授權之代理或經銷證明文件以確保系統運作及日後維護零件取得無虞。		

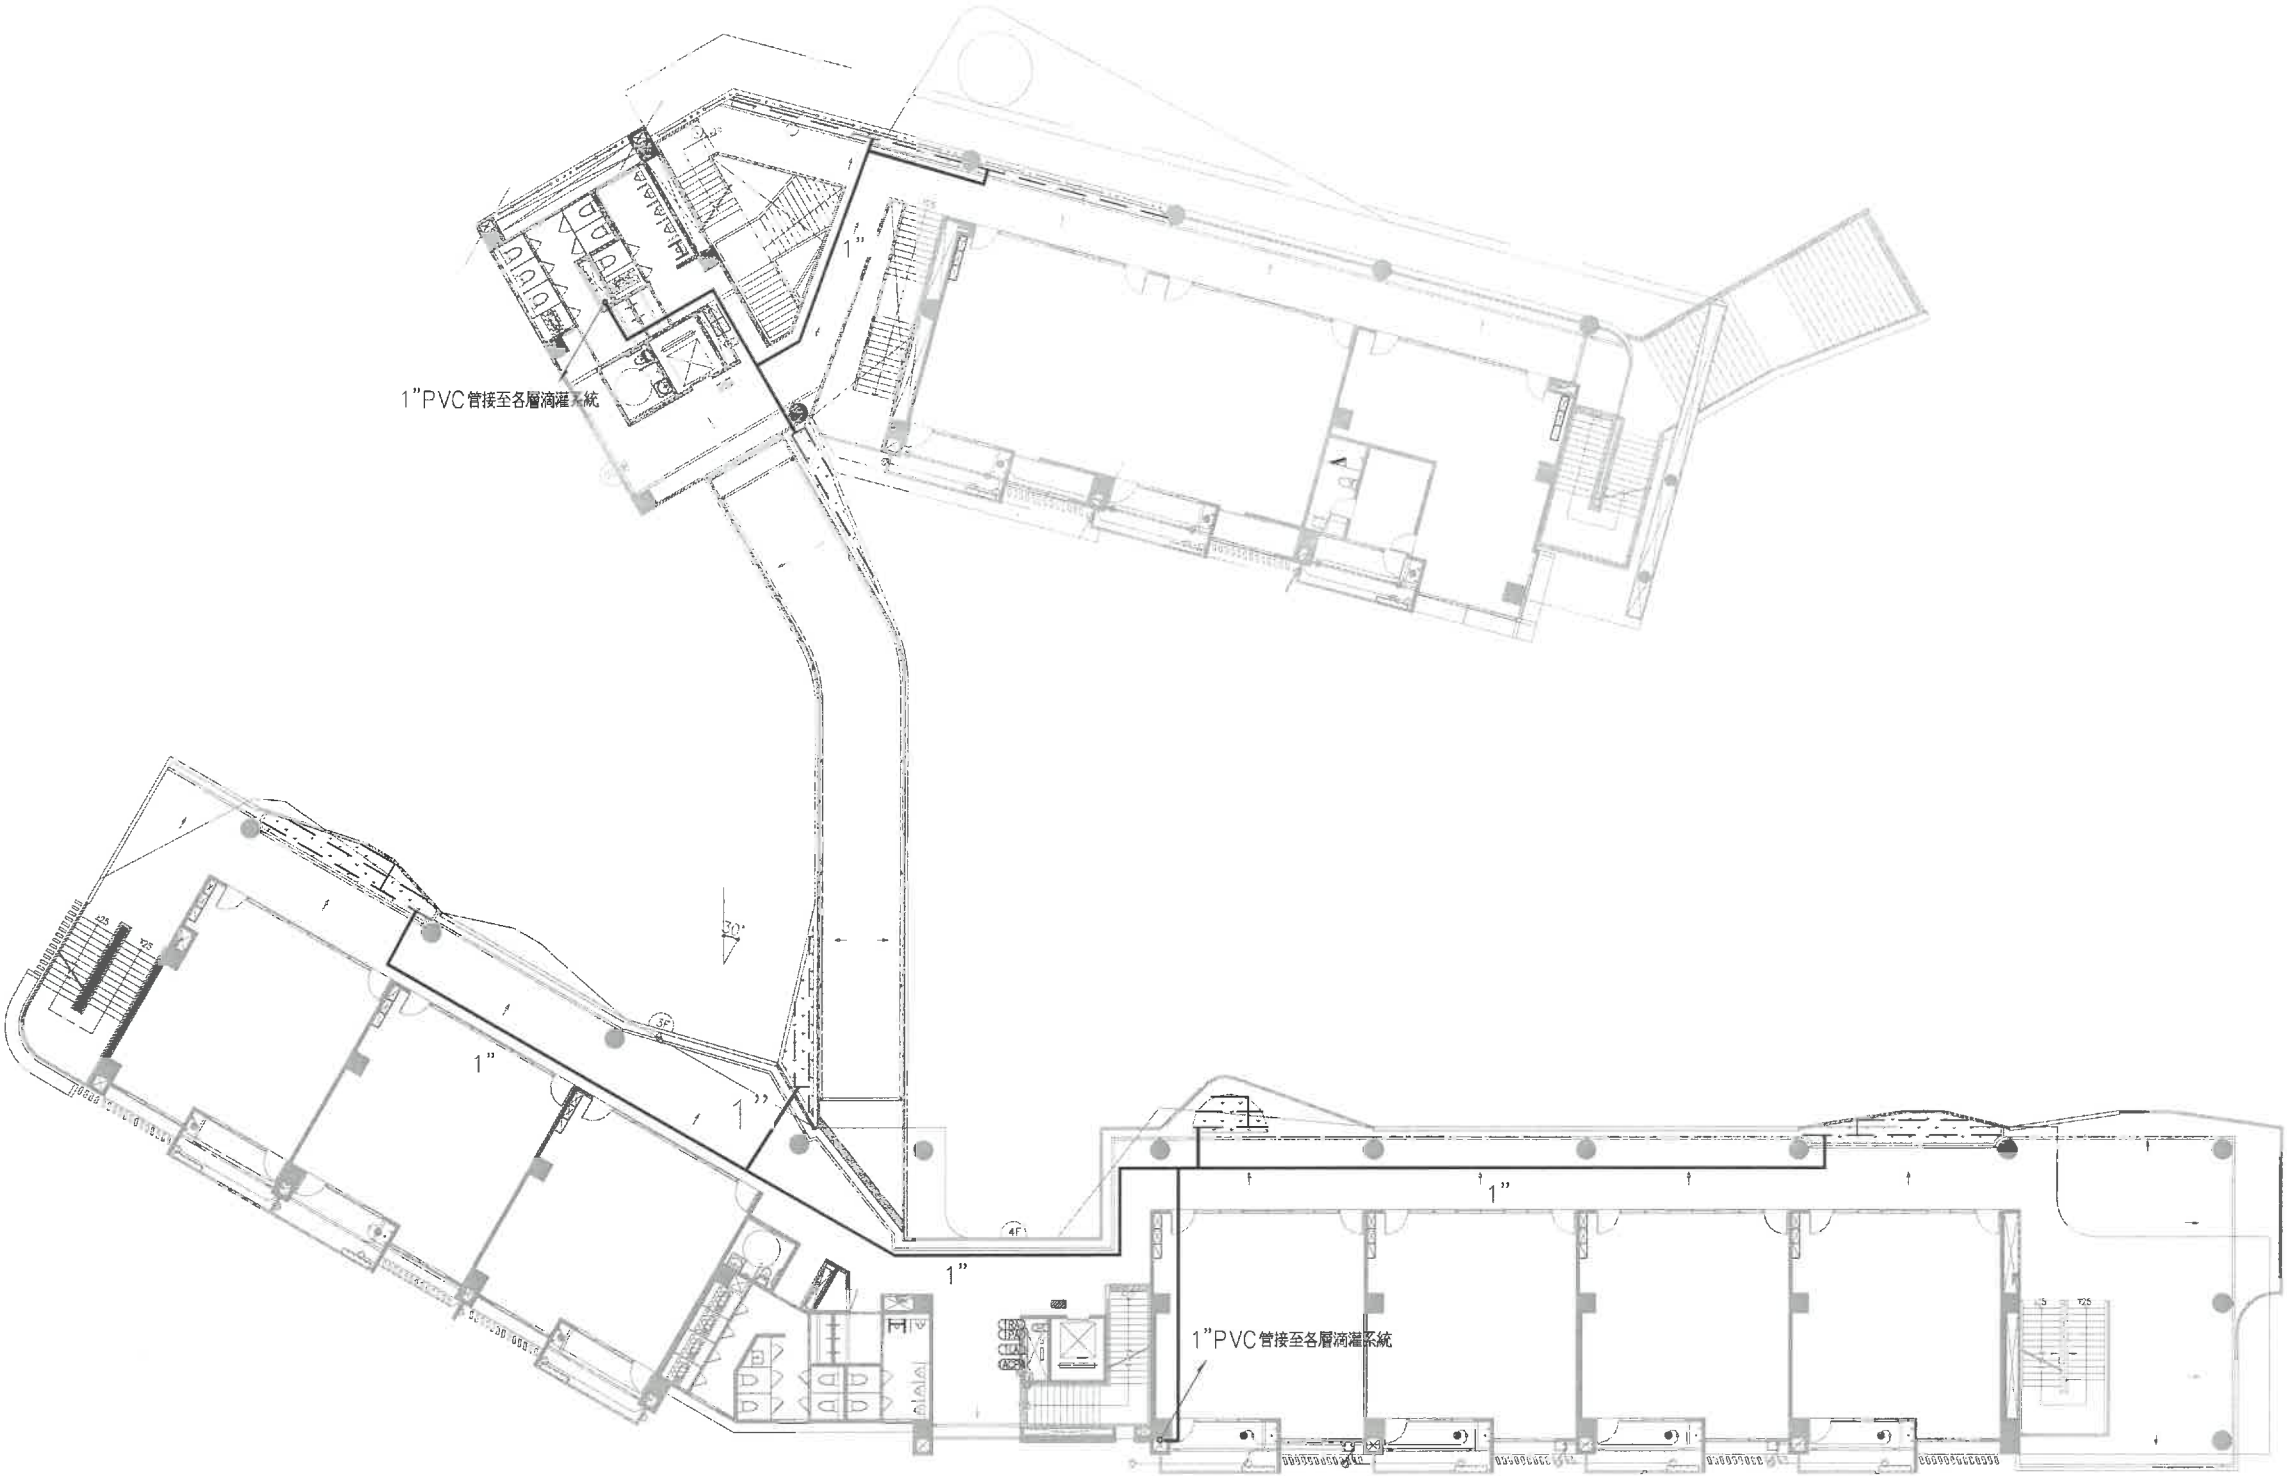

三層景觀噴灌配置圖
SCALE: 1:150(A1): 1:300(A3)



吳嘉翔建築師事務所
ARCHITECTURE & IMAGE
臺中市北區五權路190號10樓之1
TEL: 04-23602098 FAX: 04-23602288

備註說明		
*起造人、承造人注意事項 一、承造人應會同主任技師詳閱圖說、核算數量及安全性，實地勘察。 二、開工前，承造人應會同起造人申請勘界，按指定界線依圖說放樣，經主任技師核對無誤後施工；若有不符請告知建築師辦理變更設計，否則如有糾紛由起造人及承造人自行負責。 三、承造人應負責向主管建築機關報請開工、勘驗、竣工、展期及申請使用執照之一切手續與費用。 四、圖說若有疑問，應以建築師解釋為準；如需辦理變更設計，應待核准後再行施工，不得擅自更改。 五、承造人不得使用下列材料： 1.海砂 2.含輻射量之鋼筋 六、模板製作前，應由承造人先行繪置模板支撐結構及大樣圖，並經主任技師核算無誤後，方得施工。 七、若屬於增建工程，各部份尺寸應配合原有高度及寬度施工。		
日期	簽名	修改內容
工程名稱 PROJECT		
臺中市立南興國民中學 第一期校舍新建工程		
圖名 DRAWING NAME		
景觀噴灌配置圖(六)		
簽章 SIGNATURE		
設計	WCH	
繪圖		
校核	WCH	
比例		
單位	CM	
業務號碼		
日期	112年09月	
張號		圖號
		L6-6