圖例說明：

⊕	景觀高燈
Ⓔ	緊急照明燈(壁掛式)
Ⓔ	緊急照明燈(吸頂式)
●	筒燈LED
▨	吸頂式LED
	車道壁燈
⊡	緊急求救按鈕
	吸頂半球型紅外線高畫質數位網路攝影機
	25M紅外線高畫質數位網路攝影機
	50M紅外線高畫質數位網路攝影機

裝置物名稱與檢查結果 / 空間種類	安全維護照明設置		監視攝影裝置		緊急求救裝置		警戒探測裝置	設置 符合	設置 不符
1.停車空間	●	Ⓔ	●	▭	●	⊡		✓	
2.車道	●	Ⓔ	●		●	⊡		✓	
3.車道出入口	●	Ⓔ	●		▲			✓	
4.機電設備空間出入口							▲		
5.電梯車廂內			●	▭				✓	
6.安全梯間	●	Ⓔ	▲		▲			✓	
7.屋突層機械室出入口							▲		
8.屋頂避難平台出入口							▲		
9.屋頂空中花園			▲						

裝置物名稱與檢查結果 / 空間種類	安全維護照明設置		監視攝影裝置		緊急求救裝置		警戒探測裝置	設置 符合	設置 不符
10.公共廁所	●		▲		●	⊡	▲	✓	
11.室內公共通路走廊			▲		●	⊡		✓	
12.基地內通路	●	⊕	▲					✓	
13.排煙室			▲						
14.避難層門廳			▲					✓	
15.避難層出入	●	Ⓔ	▲				▲	✓	

第161-3條：安全維護照明裝置照射之空間範圍，其地面照度基準不得小於下表規定：

空間種類	照度基準(lux)	空間種類	照度基準(lux)
1.停車空間(室內)	六十	5.安全梯間	六十
2.停車空間(室外)	三十	6.公共廁所	一百
3.車道	三十	7.基地內通路	六十
4.車道出入口	一百	8.避難層出入口	一百

第161-4條：監視攝影裝置應依下列規定設置：

一、應依監視對象、監視目的選定適當形式之監視攝影裝置。

二、攝影範圍內應維持攝影必要之照度。

三、設置位置應避免與太陽光及照明光形成逆光現象。

四、屋外型監視攝影裝置應有耐候保護裝置。

五、監視螢幕應設置於警衛室、管理員室或防災中心。

設置前項裝置，應注意隱私權保護。

說 明: ● 指至少必須設置一處;
▲ 指由申請人視實際需要自由設置;
／ 免設置

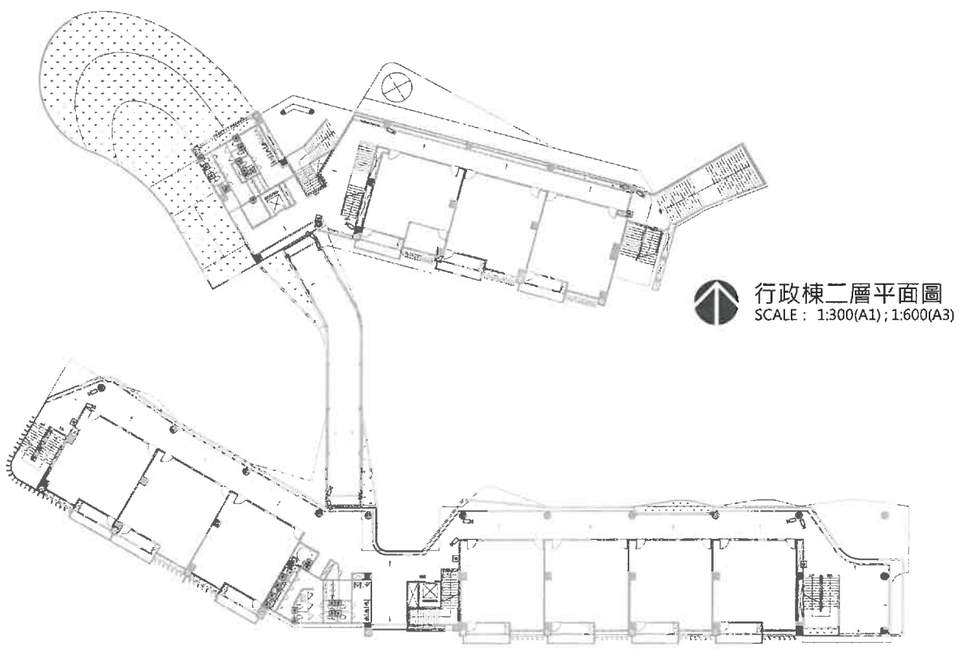

行政棟二層平面圖
SCALE : 1:300(A1) ; 1:600(A3)

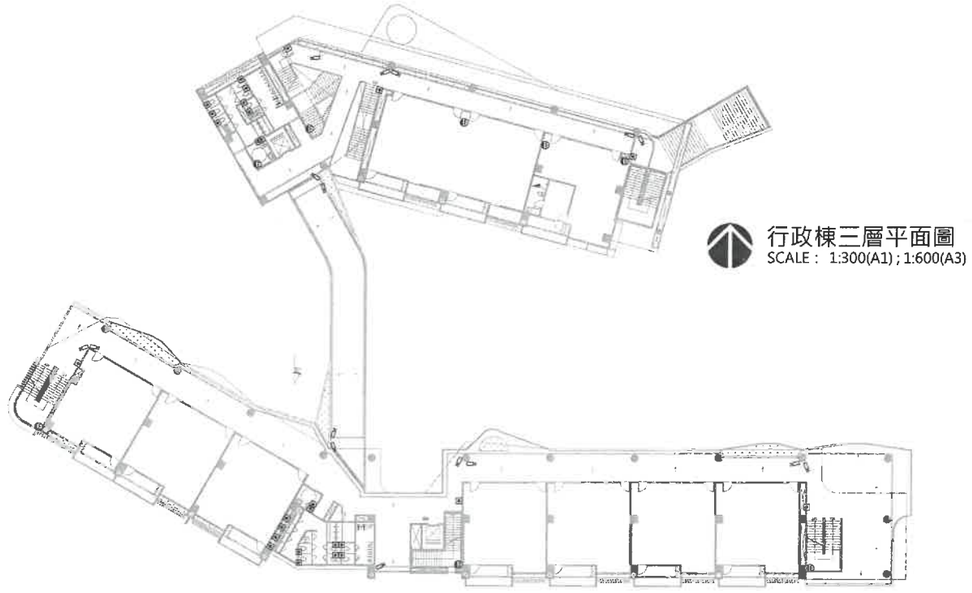

行政棟三層平面圖
SCALE : 1:300(A1) ; 1:600(A3)

教學棟二層平面圖
SCALE : 1:300(A1) ; 1:600(A3)

教學棟三層平面圖
SCALE : 1:300(A1) ; 1:600(A3)

吳嘉栩建築師事務所
ARCHITECTURE & IMAGE
臺中市北區五權路190號10樓之1
TEL:04-23602098 FAX:04-23602298

備註說明

※起造人、承造人注意事項

一、承造人應會同主任技師詳閱圖說、核算數量及安全性，實地勘察

二、開工前，承造人應會同起造人申請鑑界，按指定界線依圖說放樣，經主任技師核對無誤後施工；若有不符請告知建築師辦理變更設計，否則如有糾紛由起造人及承造人自行負責

三、承造人應負責向主管建築機關報請開工、勘驗、竣工、展期及申請使用執照之一切手續與費用

四、圖說若有疑問，應以建築師解釋為準；如需辦理變更設計，應待核准後再行施工，不得擅自更改

五、承造人不得使用下列材料:
1.海砂 2.含輻射量之鋼筋

六、模板製作前，應由承造人先行繪置模板支撐結構及大樣圖，並經主任技師核算無誤後，方得施工

七、若屬於增建工程，各部份尺寸應配合原有高度及寬度施工

日期	簽名	修改內容

工程名稱 PROJECT

臺中市立南興國民中學
第一期校舍新建工程

圖名 DRAWNING NAME

安全維護平面圖(二)

簽章 SIGNATURE

設計	WCH
繪圖	
校核	WCH
比例	
單位	CM
業務號碼	
日期	112年07月
張號	
圖號	A1-5b