

吳嘉翎建築師事務所
ARCHITECTURE & IMAGE
臺中市北區五權路190號10樓之1
TEL:04-23602098 FAX:04-23602298

備註說明

- ※起造人、承造人注意事項
- 一、承造人應會同主任技師詳閱圖說、核算數量及安全性、實地勘察
 - 二、開工前，承造人應會同起造人申請勘界，按指定界線依圖說放樣，經主任技師校對無誤後施工；若有不符請告知建築師辦理變更設計，否則如有糾紛由起造人及承造人自行負責
 - 三、承造人應負責向主管建築機關報備開工、動工、竣工、展期及申請使用執照之一切手續與費用
 - 四、圖說若有疑問，應以建築師所附圖說為準；如需辦理變更設計，應待核准後再行施工，不得擅自更改
 - 五、承造人不得使用下列材料：
1. 海砂 2. 含輻射量之鋼筋
 - 六、模板製作前，應由承造人先行繪置模板支撐結構及大樣圖，並經主任技師核算無誤後，方得施工
 - 七、若屬於增建工程，各部份尺寸應配合原有高度及寬度施工

日期	簽名	修改內容


工程名稱 PROJECT

臺中市立南興國民中學
第一期校舍新建工程

圖名 DRAWING NAME


教學棟筏基平面圖、
行政棟筏基平面圖

簽章 SIGNATURE

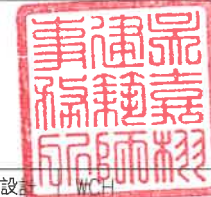


設計 WCH
繪圖 XU
校核 WCH
比例 1/50
單位 CM
業務號碼
日期 112年07月
張號 圖號


A2-2

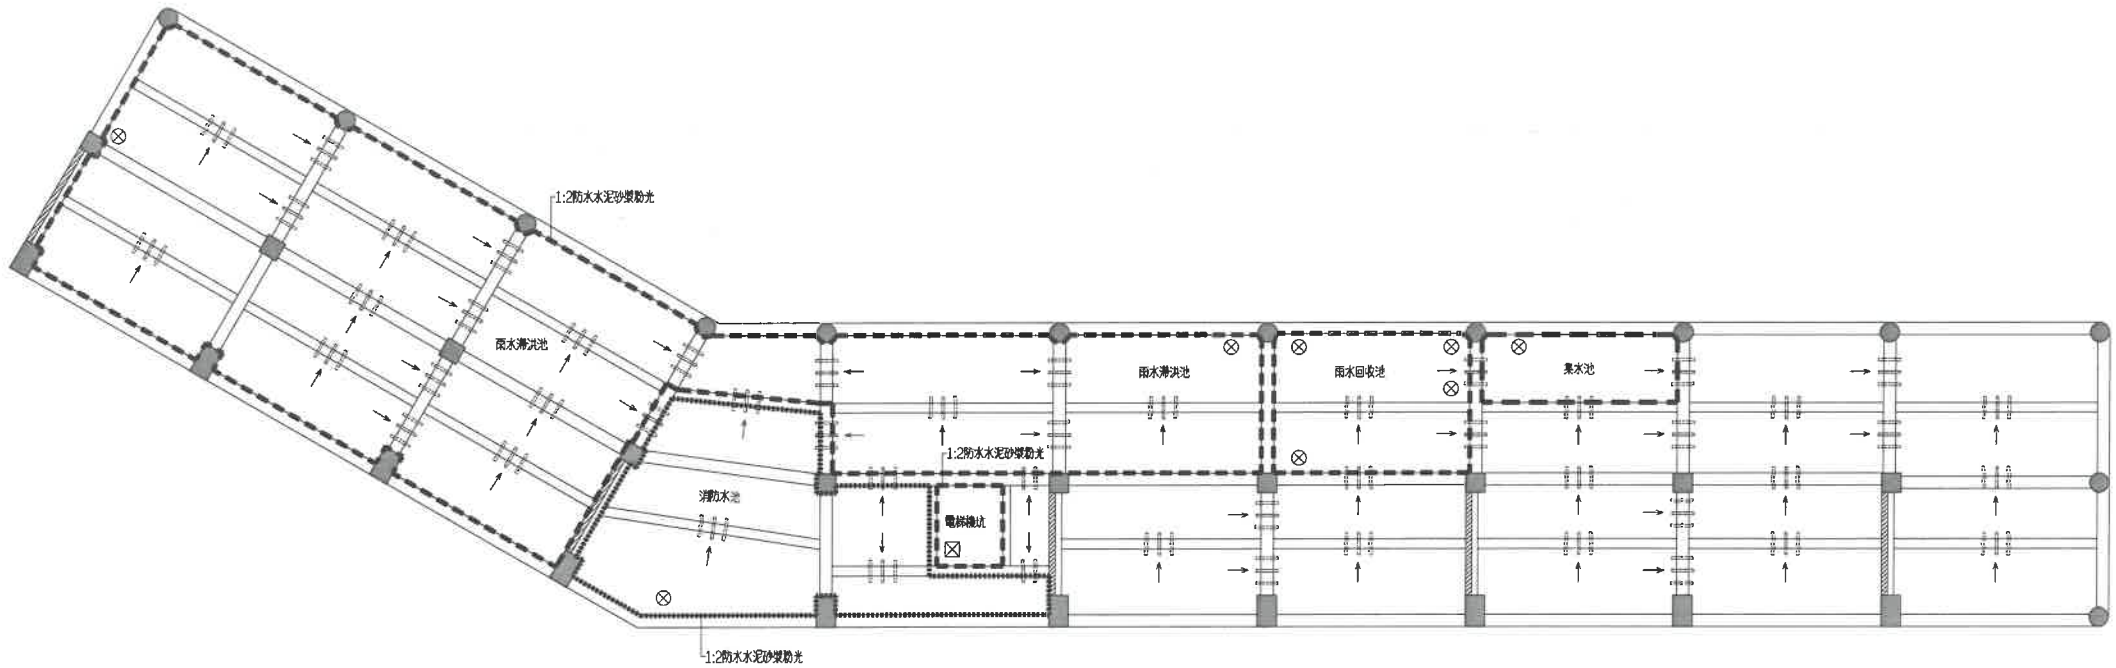


教學棟筏基層平面圖
SCALE: 1:150(A1); 1:300(A3)

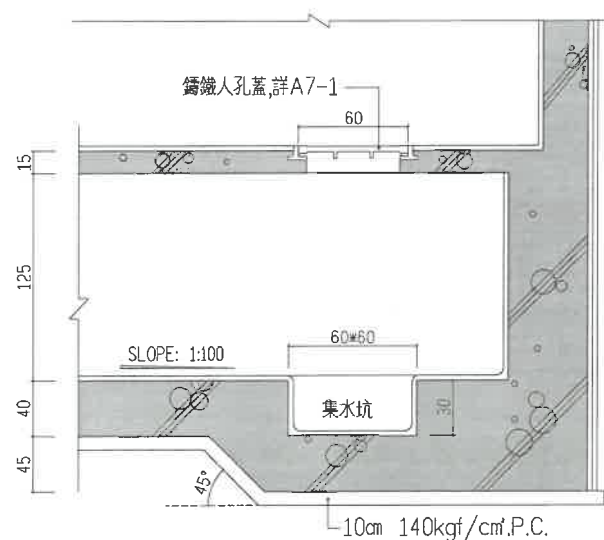

1 筏基集水坑剖面圖
單位:mm

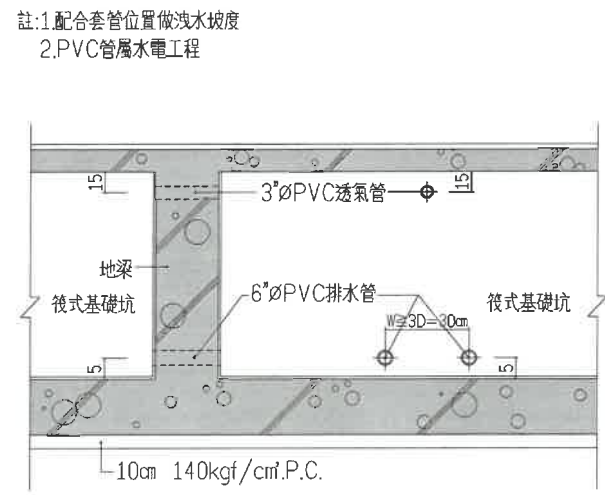

2 筏基連通管剖面圖

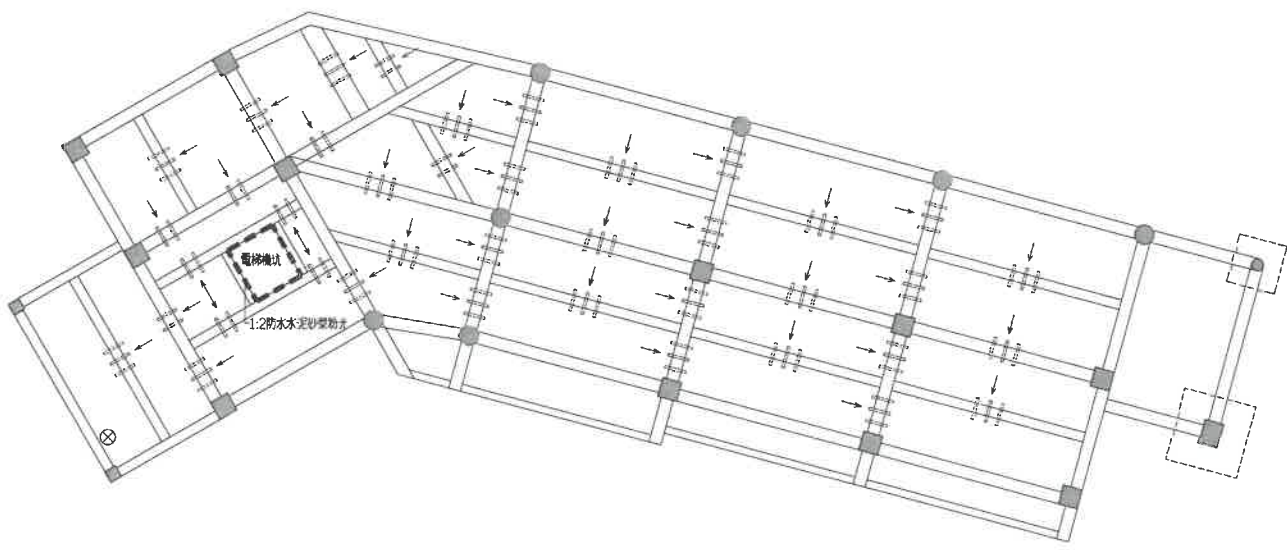

行政棟筏基層平面圖
SCALE: 1:150(A1); 1:300(A3)