


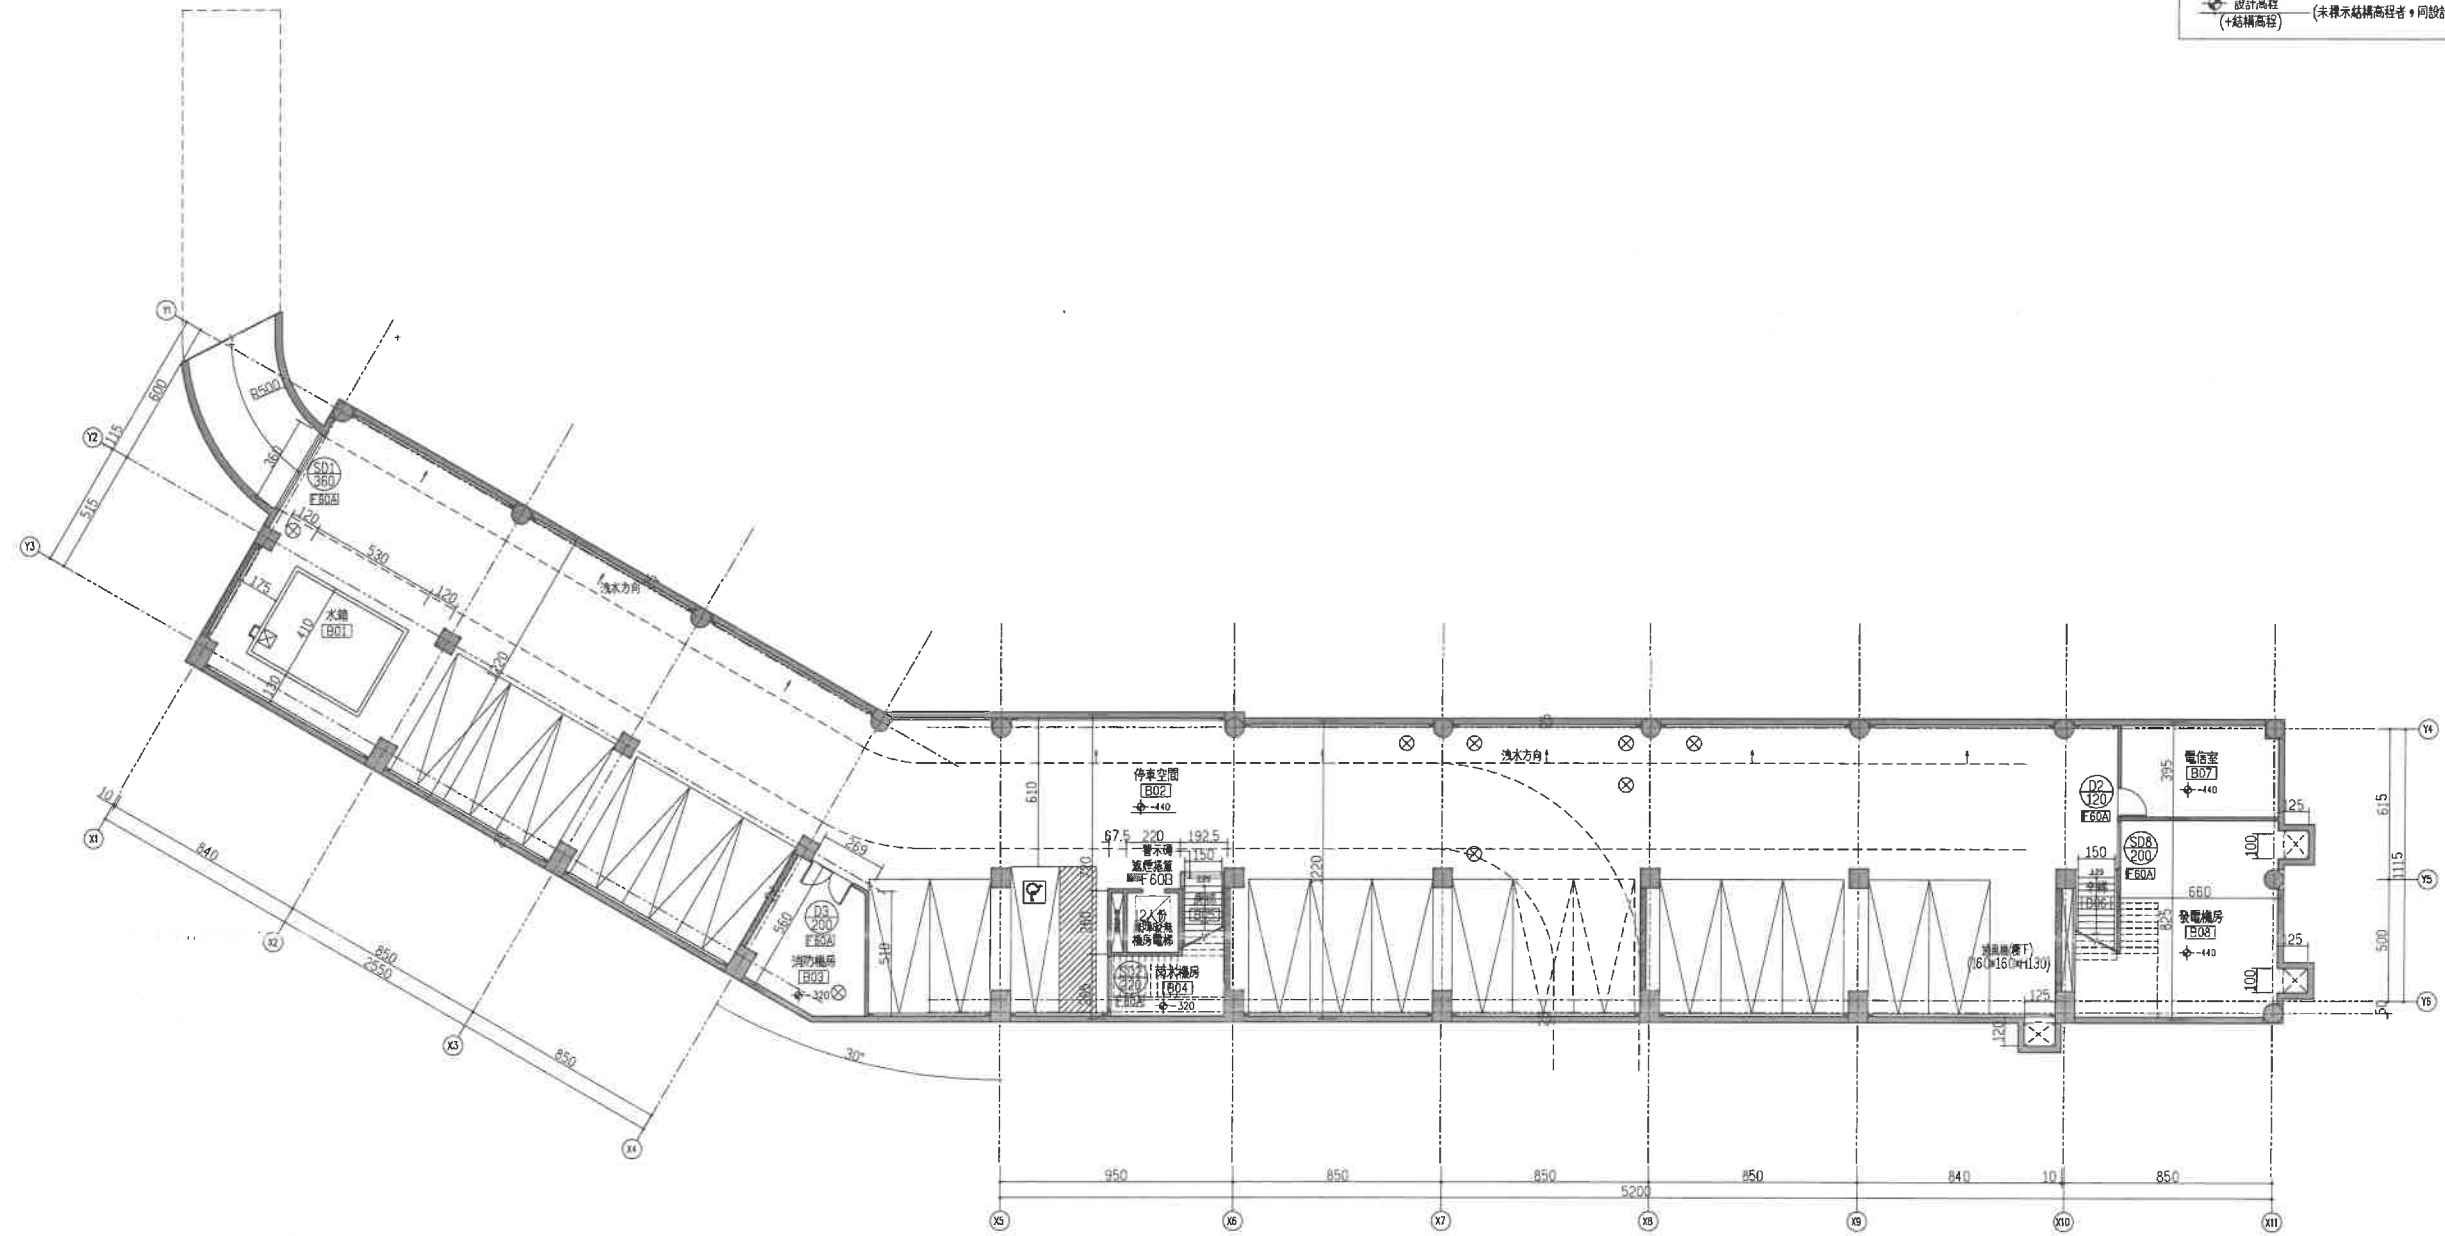

圖例

柱心線	斷面35cm
牆心線	鑲嵌人孔蓋
邊線	伸縮縫
承重牆	室內載水溝
15cmRC溝	室外載水溝
管道間體	排水溝
設計高程 (+結構高程)	(未標示結構高程者，同設計高程)


吳嘉元建築師事務所
ARCHITECTURE & IMAGE
臺中市北區五權路190號10樓之1
TEL:04-23602098 FAX:04-23602298

備註說明

※起造人・承造人注意事項

一・承造人應會同主任技師詳閱圖說
・核算數量及安全性，實地勘察

二・開工前，承造人應會同起造人申請勘界，按指定界線依圖說放樣，經主任技師核對無誤後施工；若有不符請告知建築師辦理變更設計，否則如有糾紛由起造人及承造人自行負責

三・承造人應負責向主管建築機關報請開工・勘驗・竣工・展期及申請使用執照之一切手續與費用

四・圖說若有疑問，應以建築師解釋為準；如需辦理變更設計，應待核准後再行施工，不得擅自更改

五・承造人不得使用下列材料：
1.海砂 2.含鉻量之鋼筋

六・模板製作前，應由承造人先行繪置模板支撐結構及大樣圖，並經主任技師核算無誤後，方得施工

七・若屬於增建工程，各部份尺寸應配合原有高度及寬度施工

日期	簽名	修改內容

工程名稱 PROJECT

臺中市立南興國民中學
第一期校舍新建工程

圖名 DRAWING NAME

教學棟地下一層平面圖

簽章 SIGNATURE



設計	WCH
繪圖	XU
校核	WCH
比例	1/50
單位	公分
業務號碼	107
日期	107年07月
張號	圖號

 A2-3

 教學棟地下一層平面圖
SCALE: 1:150(A1); 1:300(A3)

※ 人孔蓋對齊放樣