


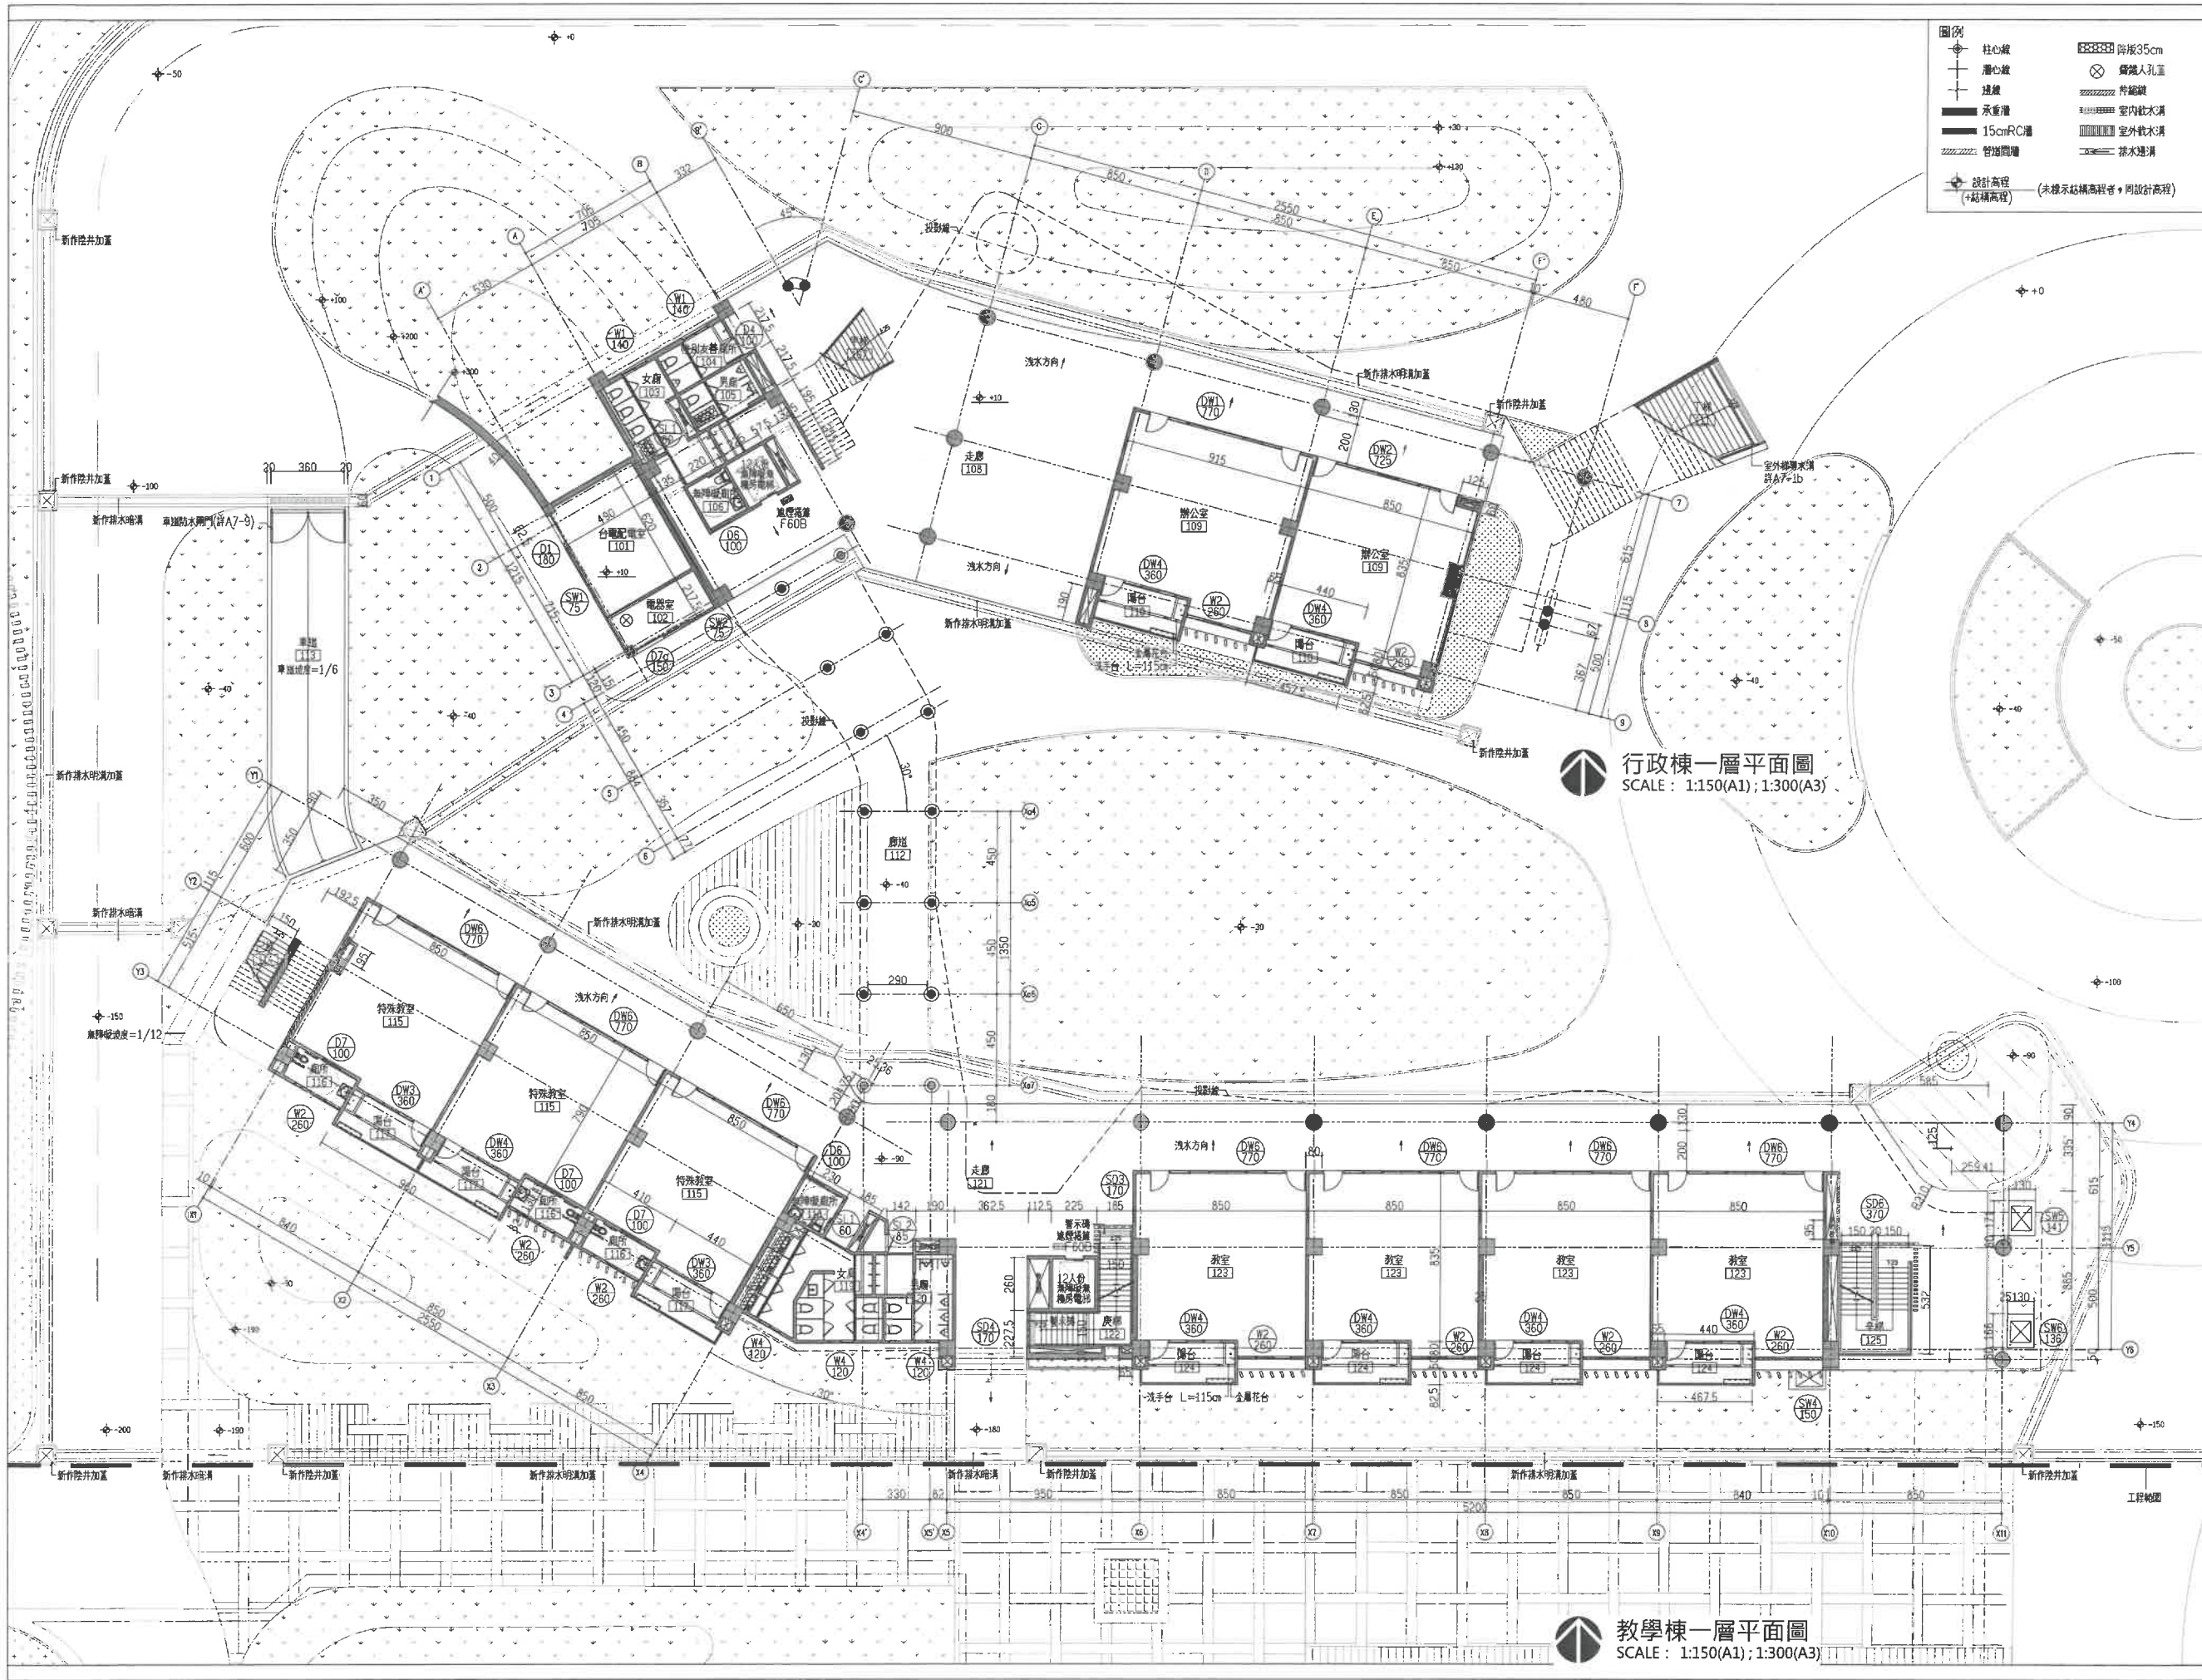

圖例

- 柱心線
- 牆心線
- 牆線
- 承重牆
- 15cm RC牆
- 管線開闢
- 階梯35cm
- 鋼筋孔道
- 管線開闢
- 室內排水溝
- 室外排水溝
- 排水溝

設計高程
(結構高程)

(未標註結構高程者，同設計高程)



吳嘉楠建築師事務所
ARCHITECTURE & IMAGE
臺中市北區五權路190號10樓之1
TEL:04-23602088 FAX:04-23602298

備註說明

- 米起進人。承造人注意事項
- 一、承造人應會同主任技師詳閱圖說、核算數量及安全性，實地勘察。
 - 二、開工前，承造人應會同主任技師申請勘界，按指定界線依圖說放樣，經主任技師核對無誤後施工；若有不符請告知建築師辦理變更設計，否則如有糾紛由承造人及承造人自行負責。
 - 三、承造人應負責向主管建築機關報請開工、驗收、竣工、展期及申請使用執照之一切手續與費用。
 - 四、圖說若有疑問，應以建築師解釋為準；如屬變更設計，應待核准後再行施工，不得擅自更改。
 - 五、承造人不得使用下列材料：
1. 海砂 2. 含輻射量之鋼筋
 - 六、模板製作前，應由承造人先行繪置模板支撐結構及大樣圖，並經主任技師核對無誤後，方得施工。
 - 七、若屬於增建工程，各部份尺寸應配合原有高度及寬度施工。

日期 簽名 修改內容


工程名稱 PROJECT

臺中市立南興國民中學
第一期校舍新建工程

圖名 DRAWING NAME

行政棟一層平面圖、
教學棟一層平面圖

簽章 SIGNATURE

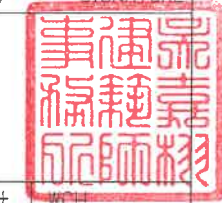

設計 WCH
繪圖 XU
校核 WCH
比例 1/200
單位 CM
業務號碼
日期 10/10/10
張號 1/1

A2-4