


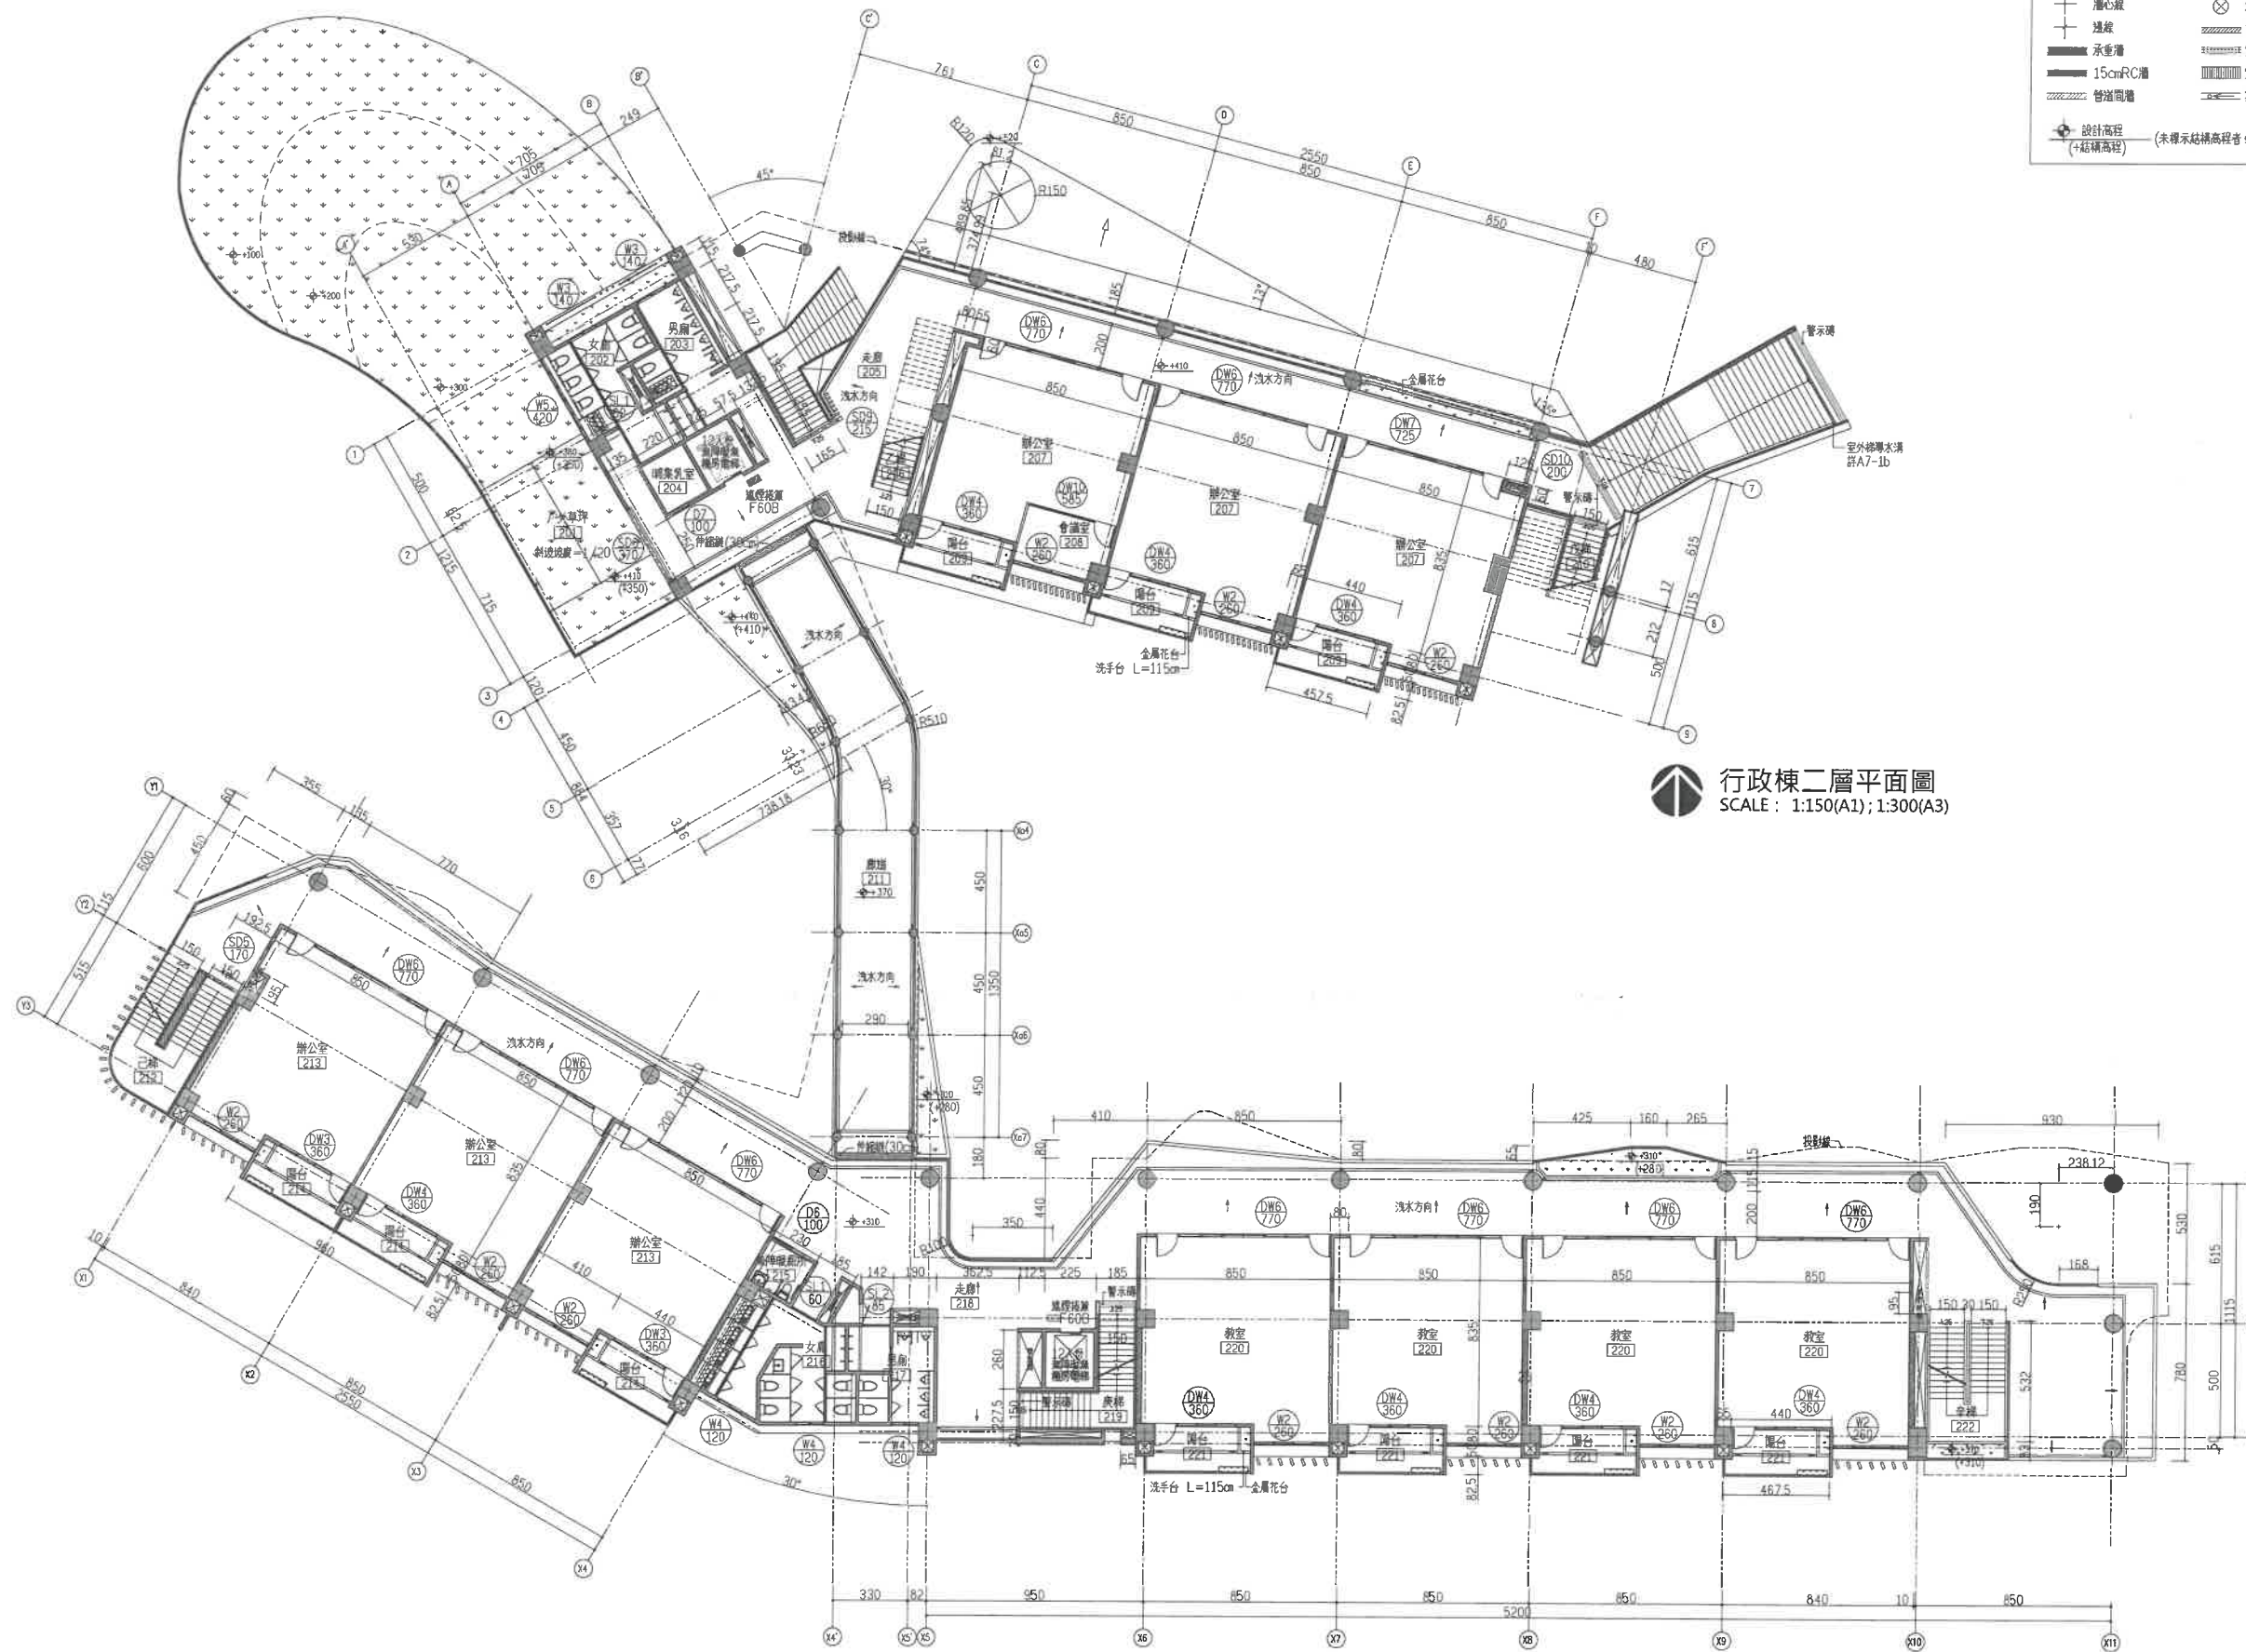

行政棟二層平面圖  
SCALE: 1:150(A1); 1:300(A3)

教學棟二層平面圖  
SCALE: 1:150(A1); 1:300(A3)

圖例

- 柱心線
- 牆心線
- 牆線
- 承重牆
- 15cmRC牆
- 管線開槽
- 設計高程 (+結構高程)
- 底版35cm
- 伸縮縫
- 室內排水溝
- 室外排水溝
- 排水通溝

(未標示結構高程者，同設計高程)



吳嘉彬建築師事務所  
ARCHITECTURE & IMAGE  
臺中市北區五權路190號10樓之1  
TEL: 04-23602098 FAX: 04-23602298

備註說明

※起造人、承造人注意事項

- 一、承造人應會同主任技師詳閱圖說，核算數量及安全性，實地勘察。
- 二、開工前，承造人應會同起造人申請勘界，按指定界線依圖說放樣，經主任技師核對無誤後施工；若有不符請告知建築師辦理變更設計，否則如有糾紛由起造人及承造人自行負責。
- 三、承造人應負責向主管建築機關報請開工，勘驗、施工、展期及申請使用執照之一切手續與費用。
- 四、圖說若有疑問，應以建築師解釋為準；如需辦理變更設計，應待核准後再行施工，不得擅自更改。
- 五、承造人不得使用下列材料：  
1. 海砂  
2. 含氯量之鋼筋
- 六、模板製作前，應由承造人先行繪置模板支撐結構及大樣圖，並經主任技師核對無誤後，方得施工。
- 七、若屬於增建工程，各部份尺寸應配合原有高度及寬度施工。

| 日期 | 簽名 | 修改內容 |
|----|----|------|
|    |    |      |
|    |    |      |
|    |    |      |
|    |    |      |

工程名稱 PROJECT

臺中市立南興國民中學  
第一期校舍新建工程

圖名 DRAWING NAME

行政棟二層平面圖、  
教學棟二層平面圖

簽章 SIGNATURE



設計 WCH

繪圖 XU

校核 WCH

比例 1/50

單位 CM

業務號碼 1111

日期 1111年07月

張數 1/1 圖號

A2-5