


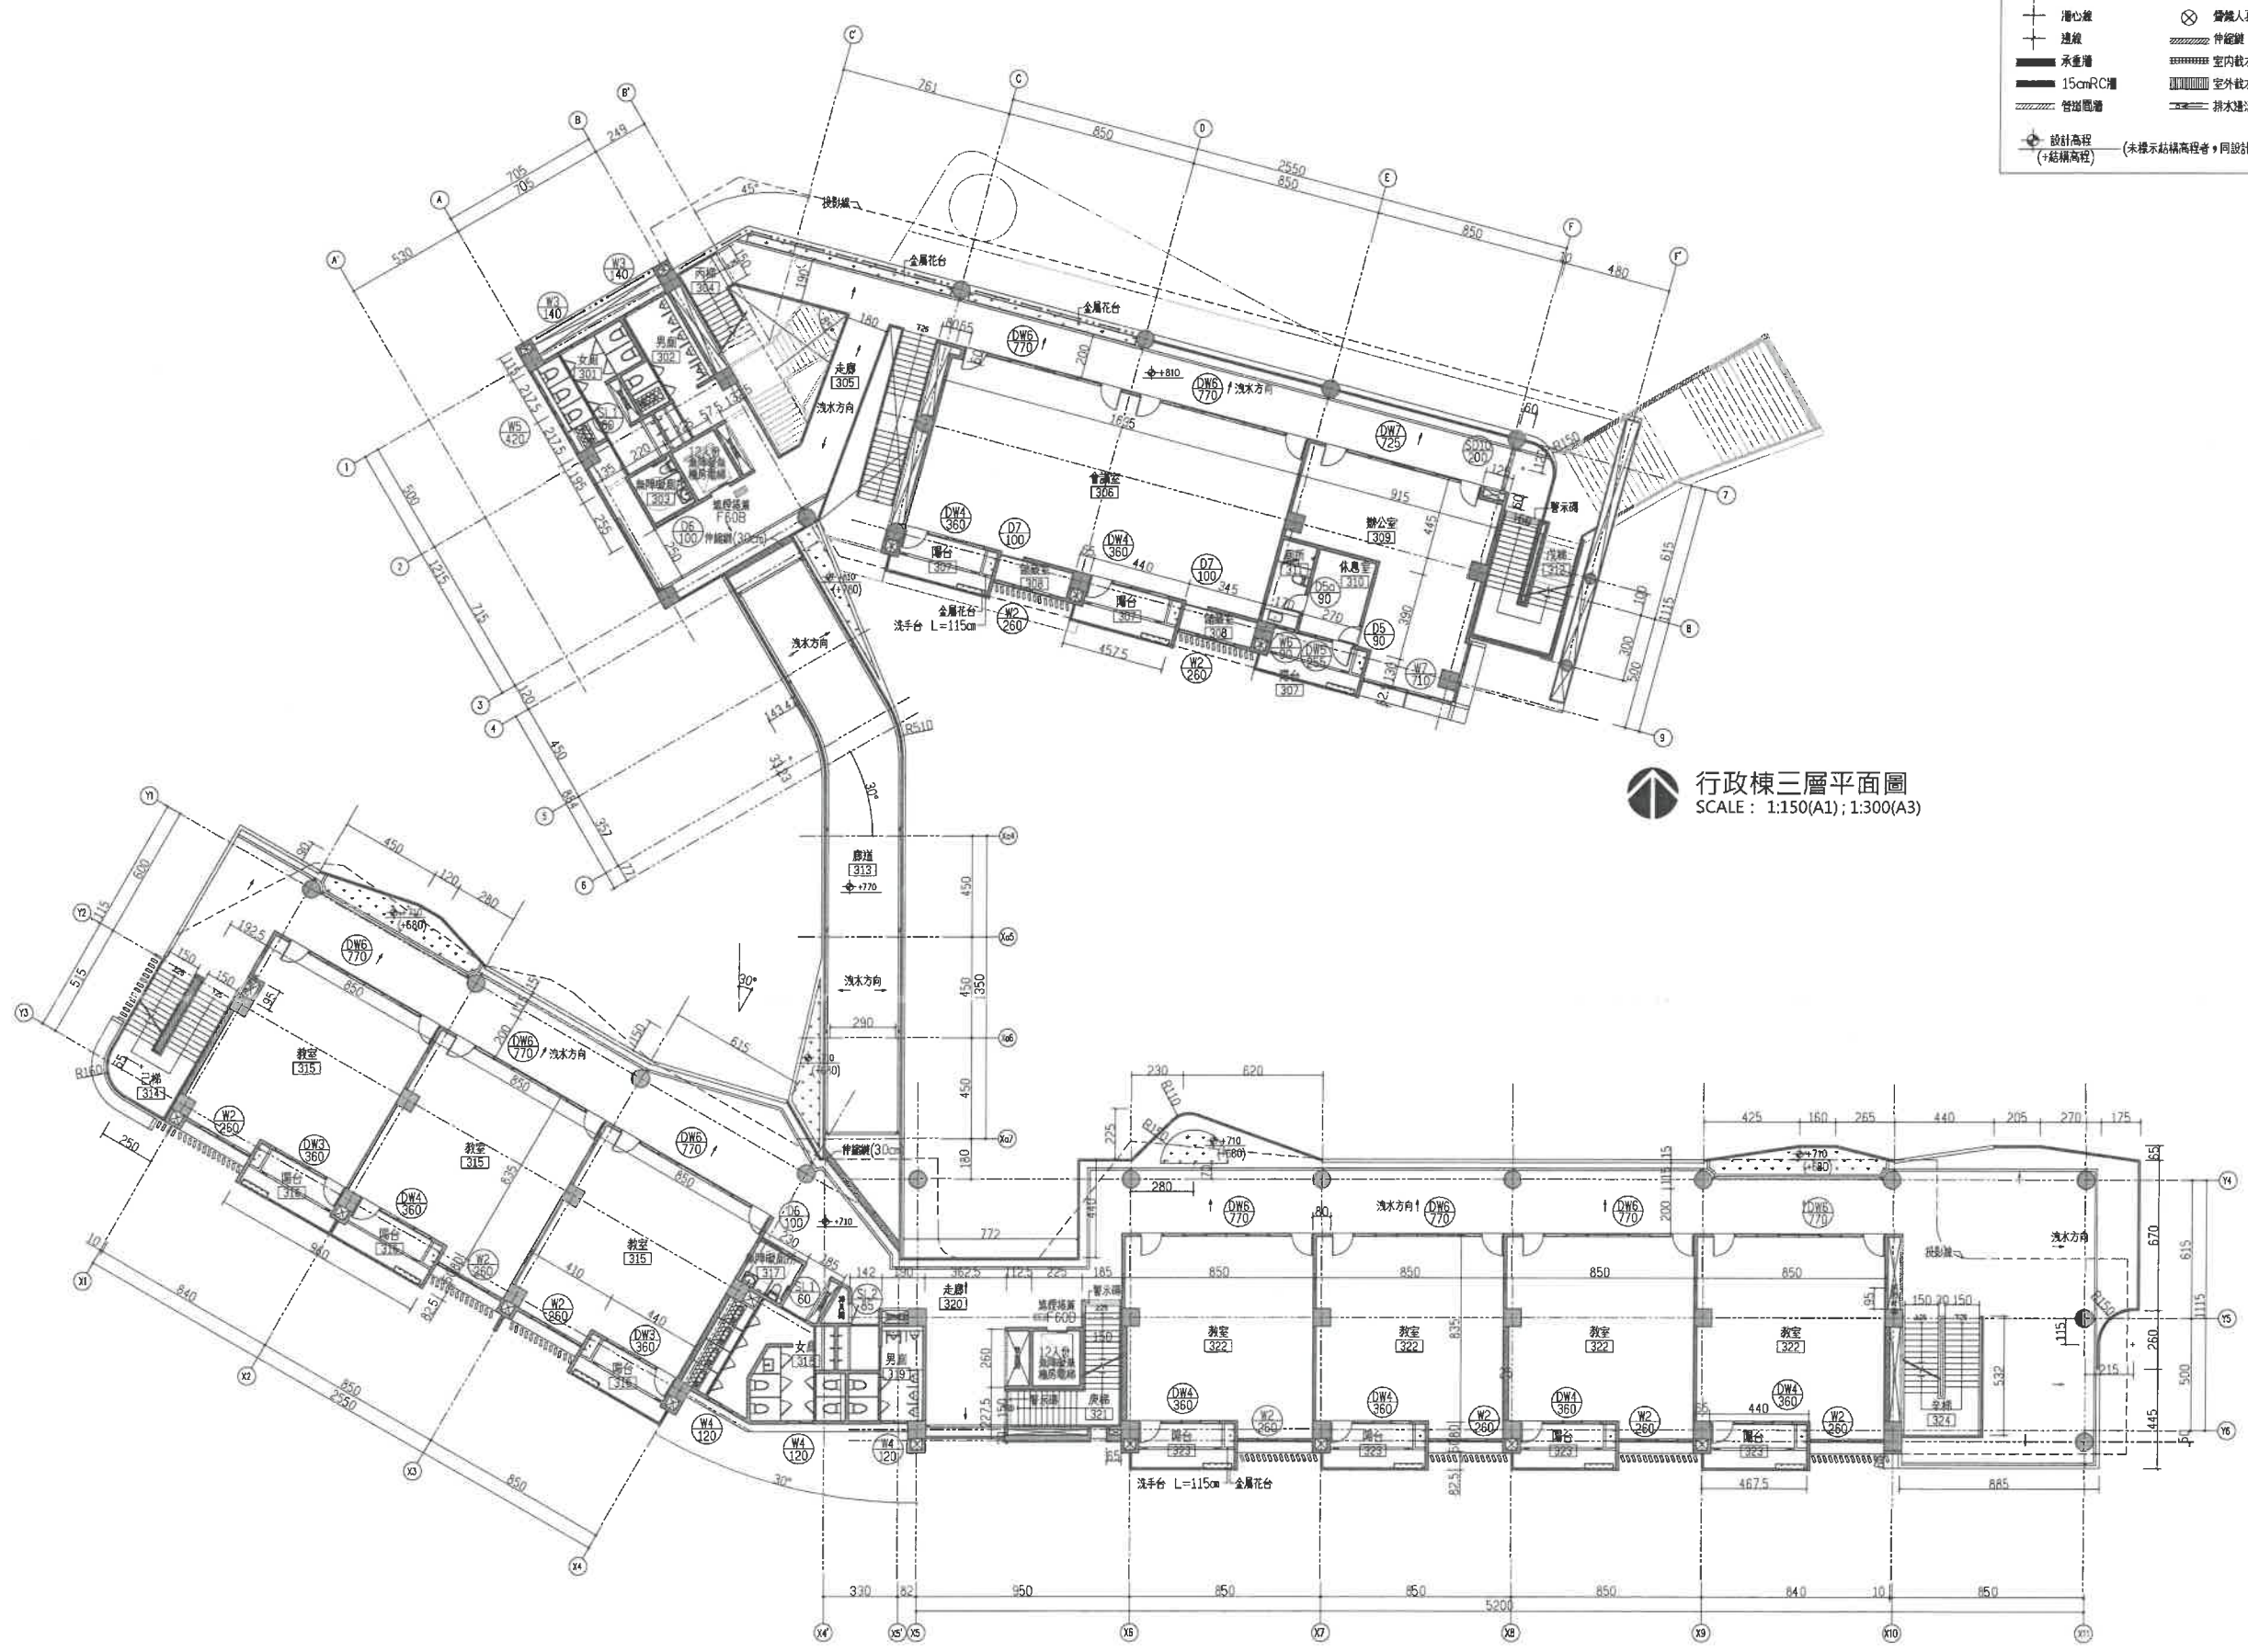

圖例

柱心線	降板35cm
牆心線	窗鐵人孔蓋
連線	伸縮縫
承重牆	室內載水溝
15cmRC溝	室外載水溝
管溝間牆	排水溝

設計高程 (+結構高程) (未標示結構高程者，同設計高程)

行政棟三層平面圖
SCALE: 1:150(A1); 1:300(A3)

教學棟三層平面圖
SCALE: 1:150(A1); 1:300(A3)



吳嘉翎建築師事務所
ARCHITECTURE & IMAGE
臺中市北區五權路190號10樓之1
TEL:04-23602098 FAX:04-23602298

備註說明

※起造人・承造人注意事項

- 一、承造人應會同主任技師詳閱圖說、核算數量及安全性，實地勘察。
- 二、開工前，承造人應會同起造人申請勘界，按指定界線依圖說放線，經主任技師核對無誤後施工；若有不符請告知建築師變更設計，否則如有糾紛由起造人及承造人自行負責。
- 三、承造人應負責向主管建築機關報請開工、勘驗、施工、展期及申請使用執照之一切手續與費用。
- 四、圖說若有疑問，應以建築師解釋為準；如需辦理變更設計，應待核准後再行施工，不得擅自更改。
- 五、承造人不得得使用下列材料：
1. 海砂 2. 含鉻耐量之鋼筋
- 六、模範製作前，應由承造人先行繪置模範支撐結構及大樣圖，並經主任技師核對無誤後，方得施工。
- 七、若屬於地建工程，各部份尺寸應配合原有高度及寬度施工。

日期	簽名	修改內容


工程名稱 PROJECT

臺中市立南興國民中學
第一期校舍新建工程

圖名 DRAWING NAME

行政棟三層平面圖、
教學棟三層平面圖

簽章 SIGNATURE

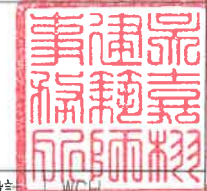

設計 WCH

繪圖 XU

校核 WCH

比例 1/200

單位 農

業務號碼

日期 102年07月

張號 圖號



A2-6