圖例

- 柱心線
- 牆心線
- 軸線
- 承重牆
- 15cmRC牆
- 曾加隔牆
- 高版35cm
- 鋼線人孔蓋
- 伸縮縫
- 室內截水溝
- 室外截水溝
- 排水連溝
- 設計高程 (+結構高程) (未標示結構高程者，同設計高程)

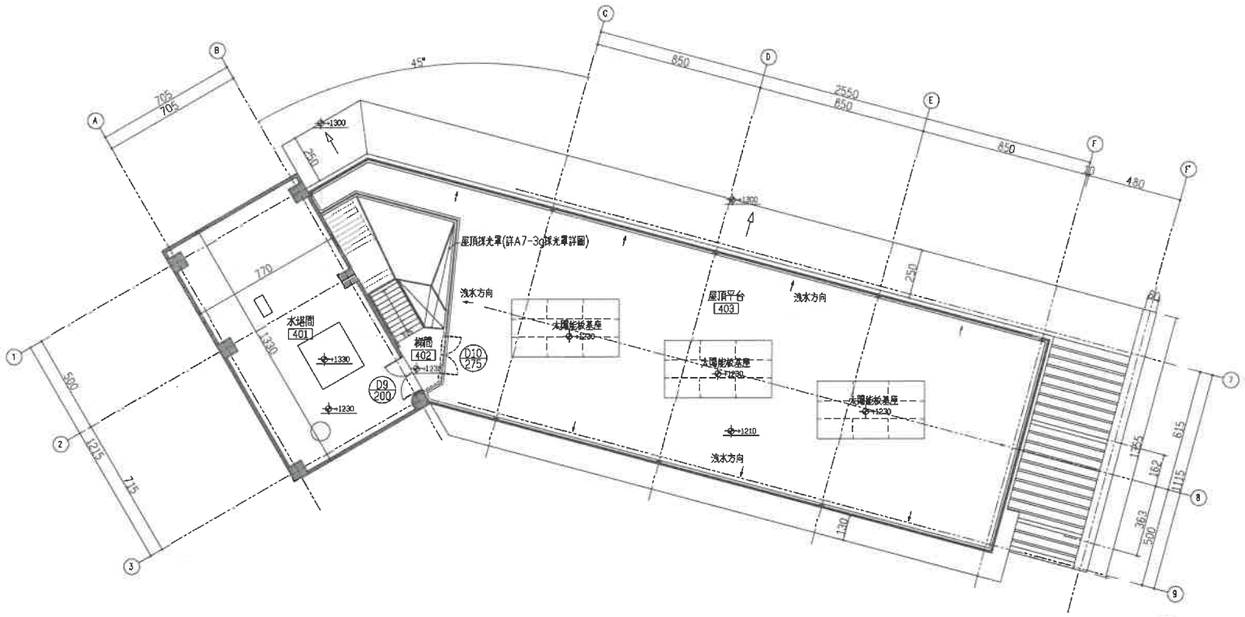

行政棟屋頂層平面圖
SCALE： 1:150(A1)；1:300(A3)

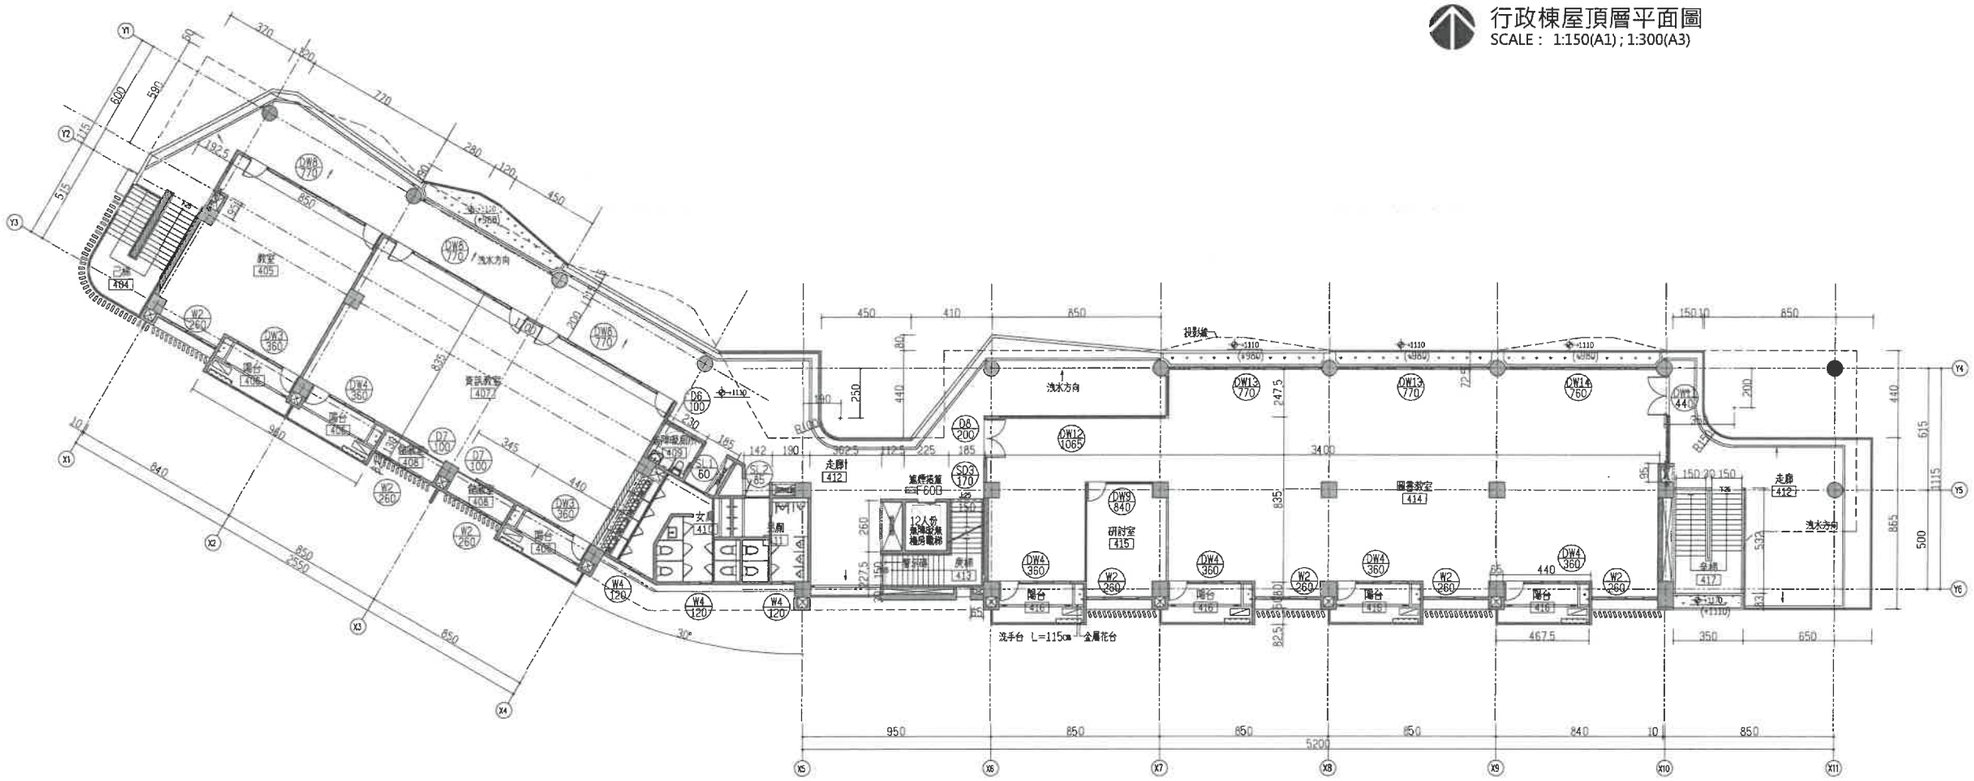

教學棟四層平面圖
SCALE： 1:150(A1)；1:300(A3)

吳嘉栩建築師事務所
ARCHITECTURE & IMAGE
臺中市北區五權路190號10樓之1
TEL:04-23602098 FAX:04-23602298

備註說明

※起造人・承造人注意事項

一・承造人應會同主任技師詳閱圖說、核算數量及安全性，實地勘察

二・開工前，承造人應會同起造人申請鑑界，按指定界線依圖說放樣，經主任技師核對無誤後施工；若有不符請告知建築師辦理變更設計，否則如有糾紛由起造人及承造人自行負責

三・承造人應負責向主管建築機關報請開工・勘驗・竣工・展期及申請使用執照之一切手續與費用

四・圖說若有疑問，應以建築師解釋為準；如需辦理變更設計，應待核准後再行施工，不得擅自更改

五・承造人不得使用下列材料:
1 海砂 2 含輻射量之鋼筋

六・模板製作前，應由承造人先行繪置模板支撐結構及大樣圖，並經主任技師核算無誤後，方得施工

七・若屬於增建工程，各部份尺寸應配合原有高度及寬度施工

日期	簽名	修改內容

工程名稱 PROJECT

臺中市立南興國民中學
第一期校舍新建工程

圖名 DRAWNING NAME

行政棟四層平面圖、
教學棟四層平面圖

簽章 SIGNATURE

設計	WCH
繪圖	XU
校核	W
比例	
單位	CM
業務號碼	
日期	07月
張號	圖號
	A2-7