

圖例

柱心線	降板35cm
牆心線	樓梯孔蓋
牆線	伸縮縫
承重牆	室內排水溝
15cmRC牆	室外排水溝
管溝間層	排水溝
設計高程 (+結構高程)	(未標示結構高程者，同設計高程)

吳嘉翎建築師事務所
ARCHITECTURE & IMAGE
臺中市北區五權路190號10樓之1
TEL:04-23602088 FAX:04-23602298

備註說明

※起造人・承造人注意事項

一・承造人應會同主任技師詳閱圖說
・核算數量及安全性，實地勘察

二・開工前，承造人應會同起造人申請勘界，按指定界線依圖說放樣，經主任技師核對無誤後施工，若有不符請告知建築師辦理變更設計，否則如有糾紛由起造人及承造人自行負責

三・承造人應負責向主管建築機關報請開工・勘驗・竣工・展期及申請使用執照之一切手續與費用

四・圖說若有疑問，應以建築師解釋為準，如開辦變更設計，應待核准後再行施工，不得擅自更改

五・承造人不得使用下列材料：
1.海砂 2.含氯量之鋼筋

六・模板製作前，應由承造人先行繪置模板支撐結構及大樣圖，並經主任技師核算無誤後，方得施工

七・若屬於增建工程，各部份尺寸應配合原有高度及寬度施工

日期	簽名	修改內容


工程名稱 PROJECT

臺中市立南興國民中學
第一期校舍新建工程

圖名 DRAWING NAME


行政棟屋突層平面圖、
教學棟屋頂及屋突層平面圖

簽章 SIGNATURE

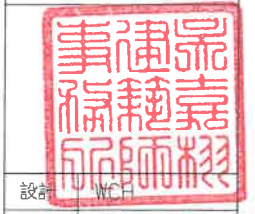


設計 WCH
繪圖 XU
校核 WCH
比例 1/200
單位 公尺
業務號碼
日期 112年07月
張號 圖號

圖號 A2-8

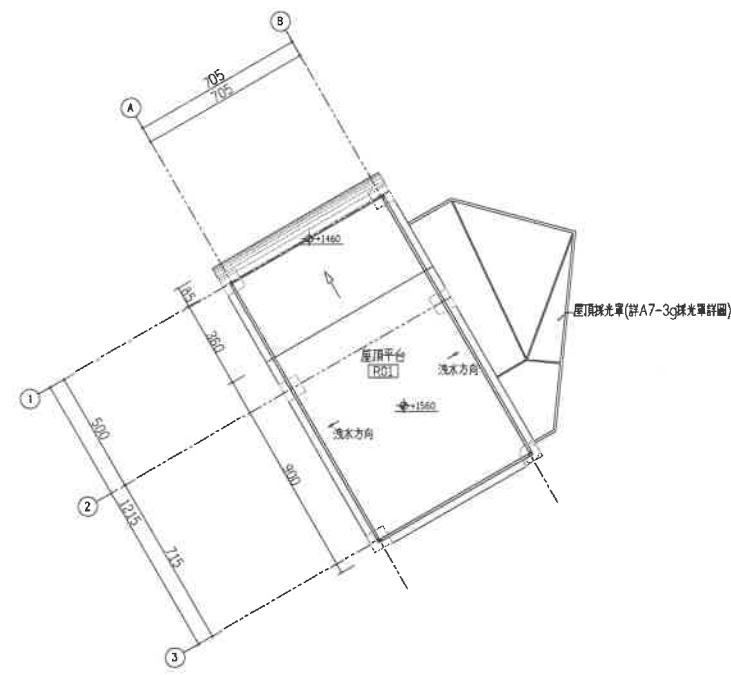

行政棟屋突層平面圖
SCALE: 1:150(A1); 1:300(A3)

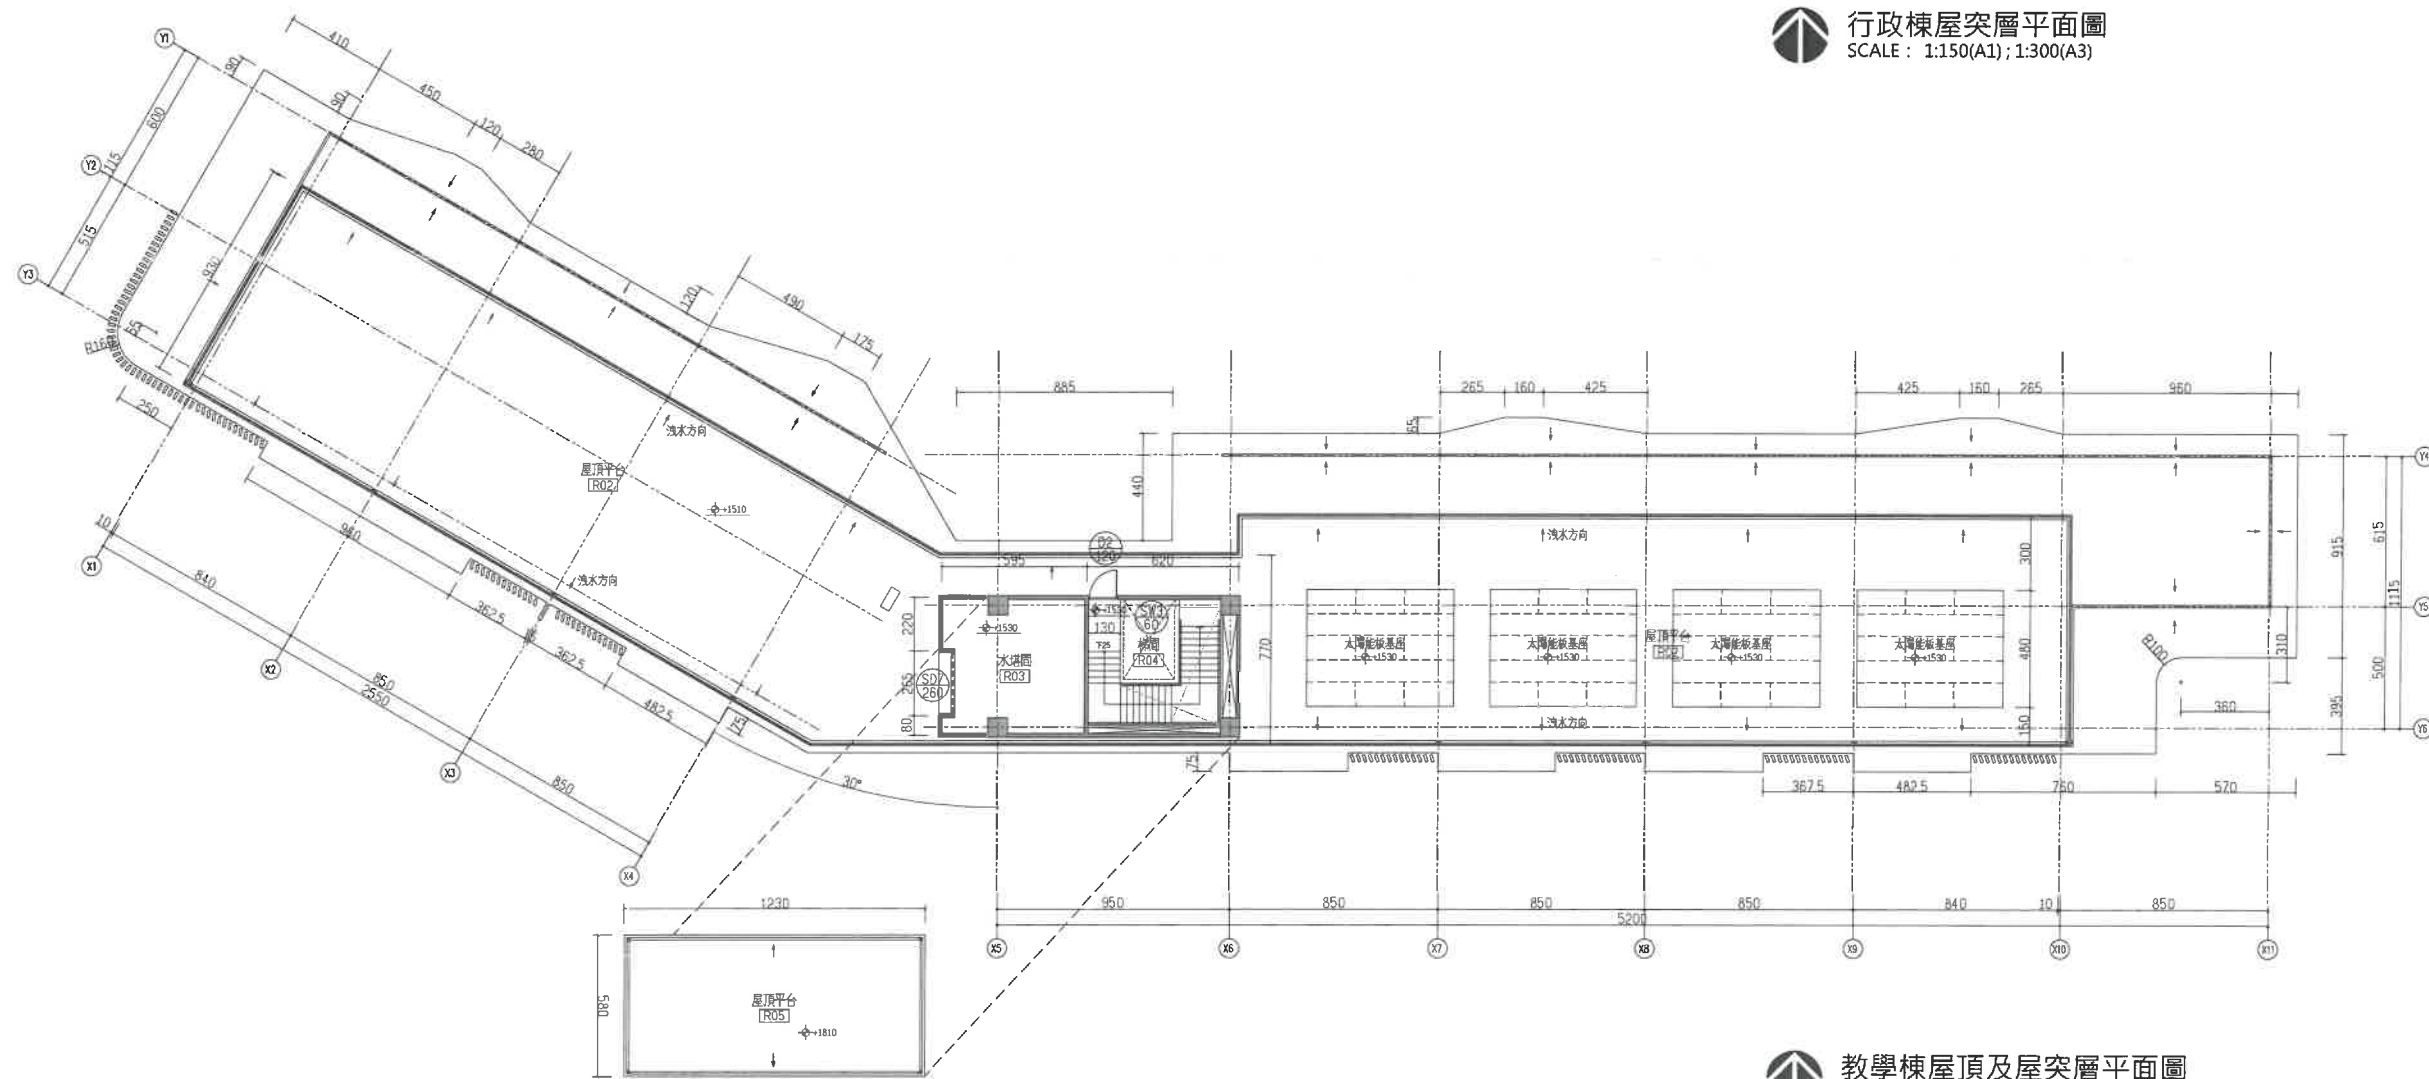

教學棟屋頂及屋突層平面圖
SCALE: 1:150(A1); 1:300(A3)