

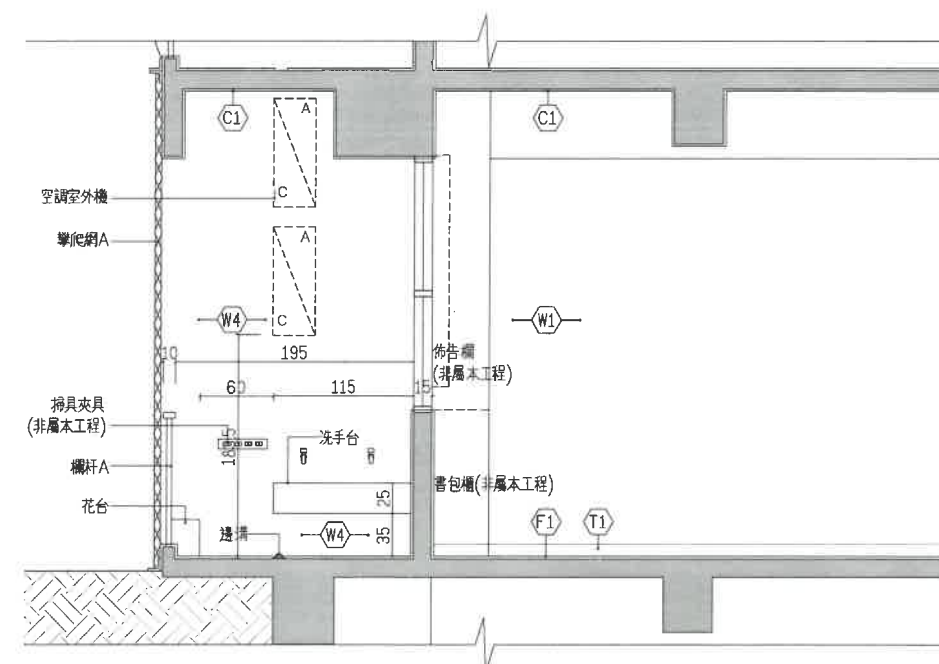
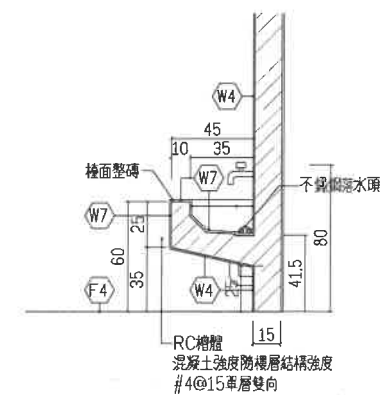


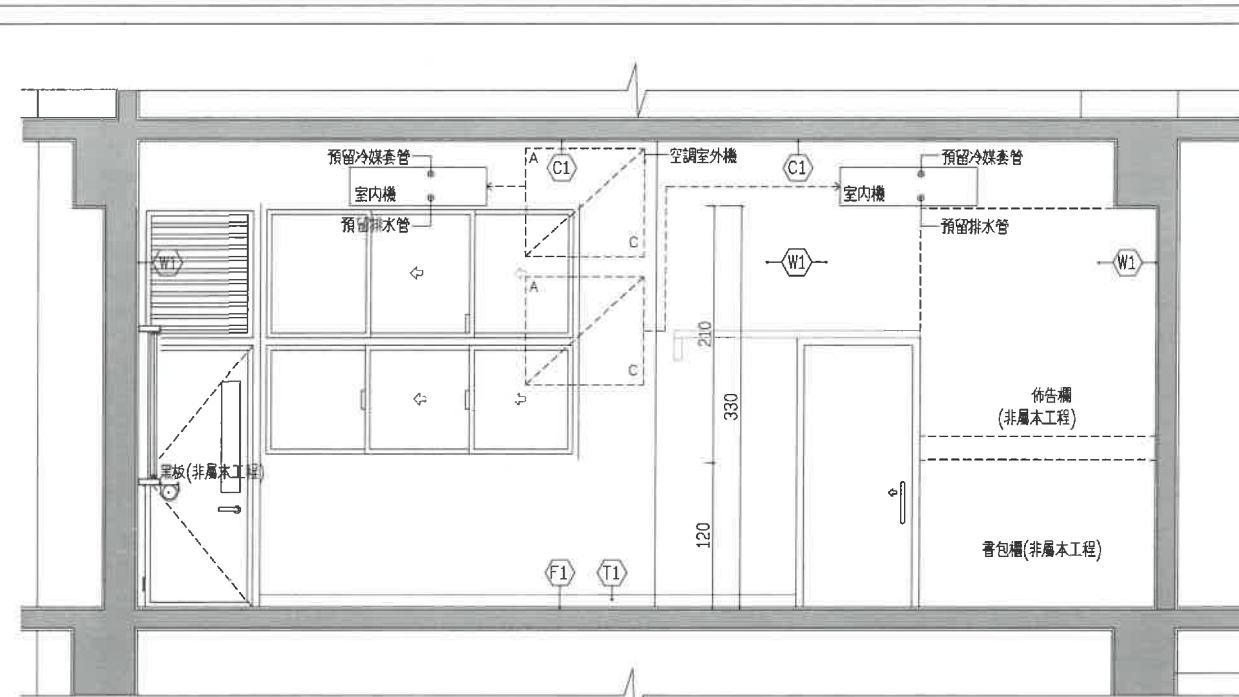

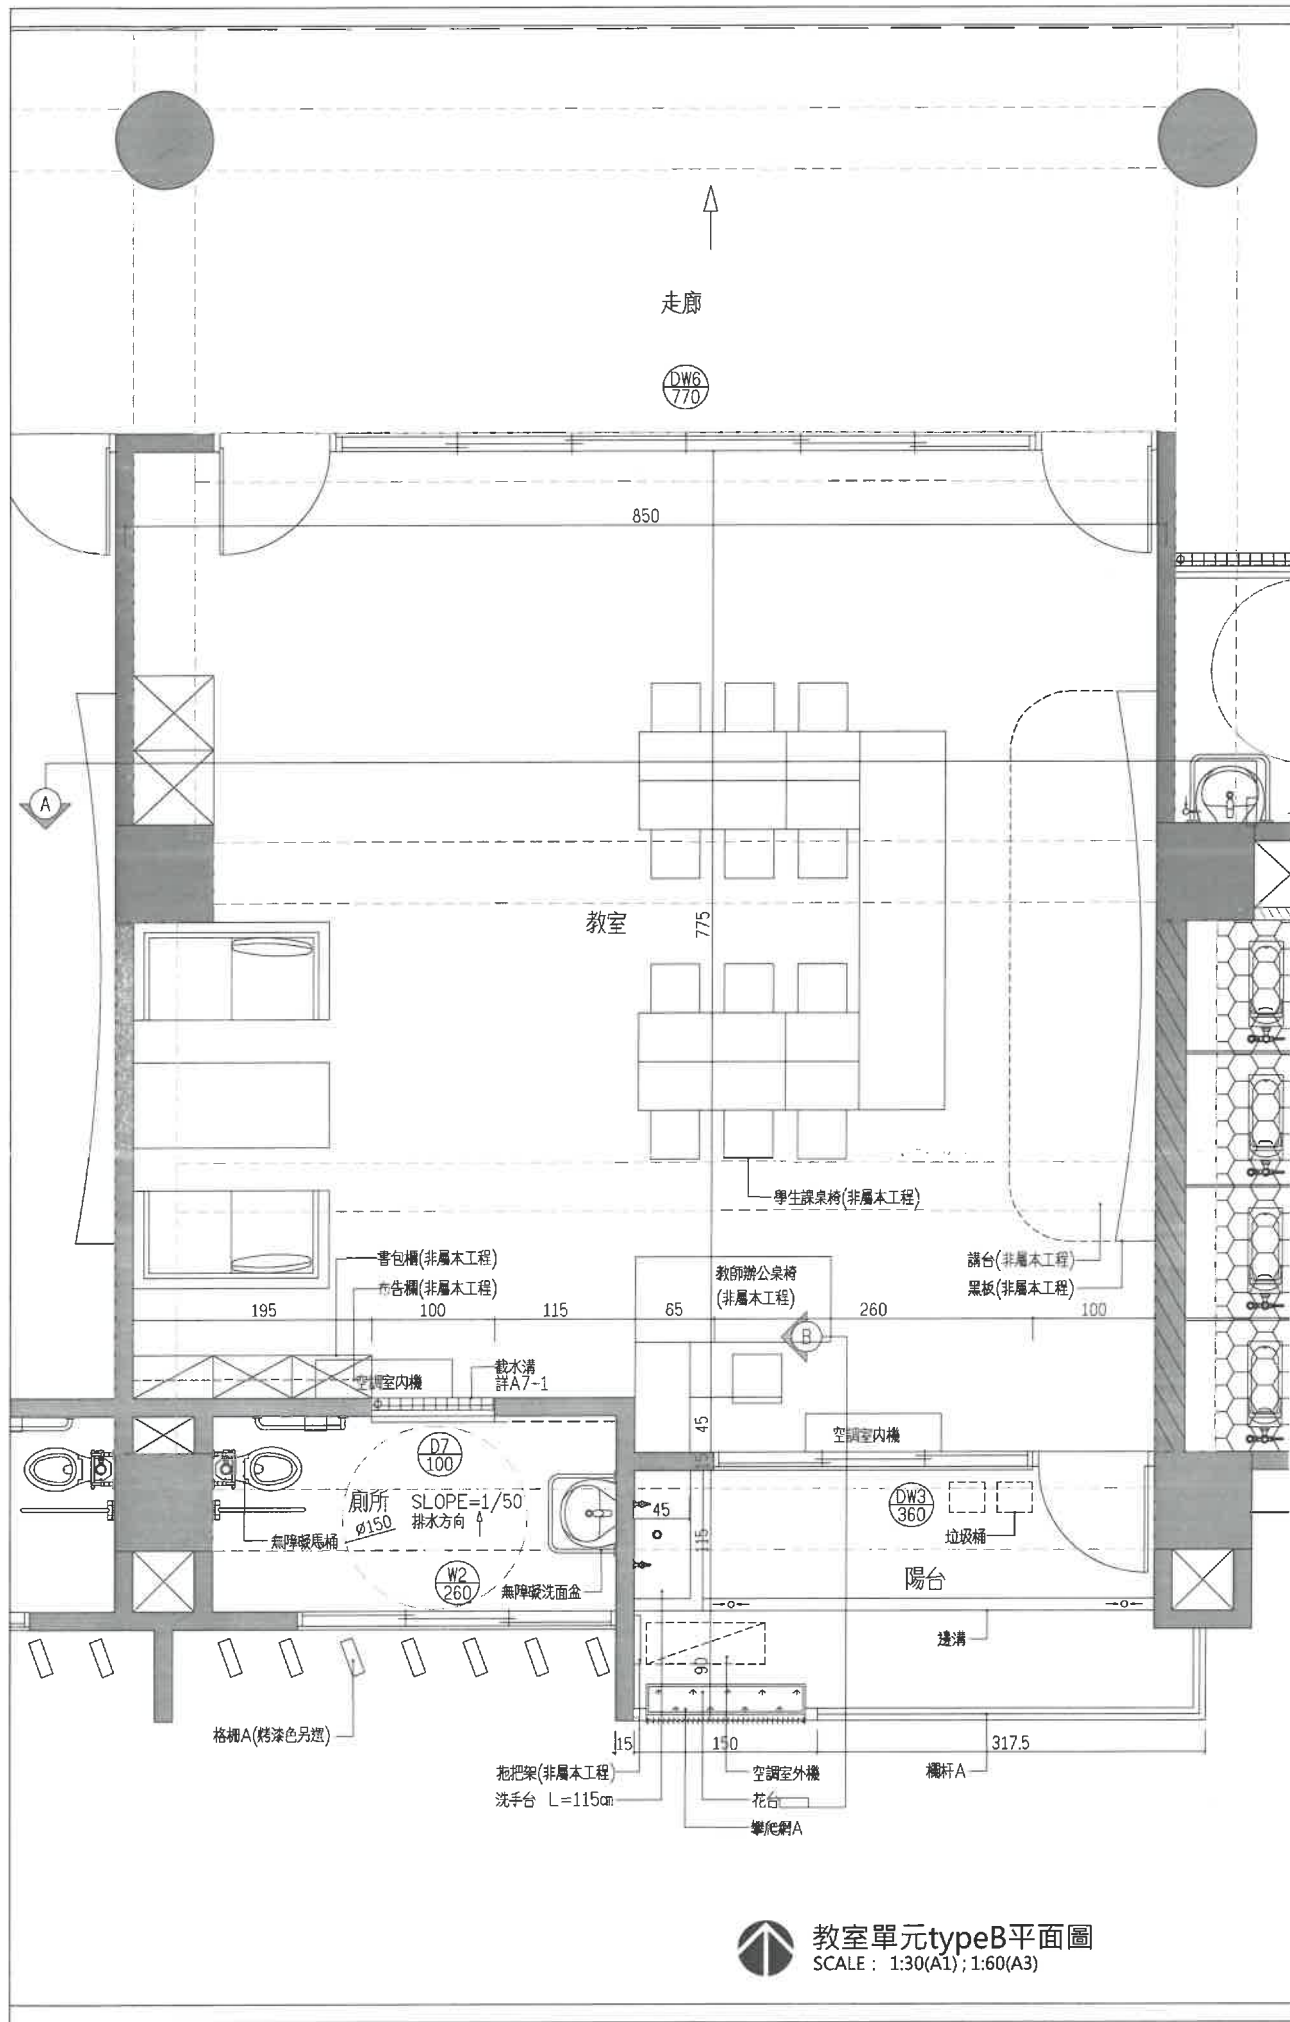

吳嘉翎建築師事務所
ARCHITECTURE & IMAGE
臺中市北區五權路190號10樓之1
TEL:04-23602098 FAX:04-23602298

備註說明

米起進人・承造人注意事項

- 承造人應會同主任技師詳閱圖說、核算數量及安全性、實地勘察。
- 開工前，承造人應會同起造人申請備界，按指定界線依圖說放樣，經主任技師核對無誤後施工；若有不符請告知建築師辦理變更設計，否則如有糾紛由起造人及承造人自行負責。
- 承造人應負責向主管建築機關報請開工、勘驗、竣工、展期及申請使用執照之一切手續與費用。
- 圖說若有疑問，應以建築師解釋為準；如需辦理變更設計，應待核准後再行施工，不得擅自更改。
- 承造人不得使用下列材料：
1. 海砂 2. 含氯離子之鋼筋
- 模板製作前，應由承造人先行繪置模板支撐結構及大樣圖，並經主任技師核算無誤後，方得施工。
- 若屬於增建工程，各部份尺寸應配合原有高度及寬度施工。

日期	簽名	修改內容

工程名稱 PROJECT

臺中市立南興國民中學
第一期校舍新建工程

圖名 DRAWING NAME

教室單元typeB平面圖

簽章 SIGNATURE



繪圖 XL
校核 WC
比例 1/30
單位 CM
業務號
日期 12年07月
張號 圖號



A2-10b