

圖例	編號	層面 W
	W1	1:3水泥砂漿粉光+批土(原漆色水泥漆)-底二度綠漆(平光面,色另選)
	W2	1:2防水水泥砂漿粉光+小口磚4.5x3.5cm(色另選)
	W3	1:2防水水泥砂漿粉光+外牆塗料(清水機面,色另選)
	W4	1:2防水水泥砂漿粉光+外牆塗料(細砂面,色另選)
	W5	1:2防水水泥砂漿打底+灰石子(色另選)
	W6	1:2防水水泥砂漿打底+丁掛磚/磁磚(磚紅色系)
	◎	另詳立・剖面圖



吳嘉翎建築師事務所
ARCHITECTURE & IMAGE
臺中市北區五權路190號10樓之1
TEL:04-23602098 FAX:04-23602298

備註說明

- ※起造人・承造人注意事項
- 一・承造人應會同主任技師詳閱圖說、核算數量及安全性，實地勘察。
 - 二・開工前，承造人應會同起造人申請勘界，按指定界線依圖說放樣，經主任技師核對無誤後施工；若有不符請告知建築師辦理變更設計，否則如有糾紛由起造人及承造人自行負責。
 - 三・承造人應負責向主管建築機關報請開工、勘驗、竣工、展期及申請使用執照之一切手續與費用。
 - 四・圖說若有疑問，應以建築師解釋為準；如需辦理變更設計，應待核准後再行施工，不得擅自更改。
 - 五・承造人不得使用下列材料：
1.海砂 2.含氯量之鋼筋
 - 六・模範製作前，應由承造人先行繪置模範支撐結構及大樑圖，並經主任技師核算無誤後，方得施工。
 - 七・若屬於增建工程，各部份尺寸應配合原有高度及寬度施工。

日期	簽名	修改內容

工程名稱	PROJECT
臺中市立南興國民中學	
第一期校舍新建工程	

圖名	DRAWING NAME
立面圖(六)	

簽章	SIGNATURE

設計	WC
----	----

繪圖	
----	--

校核	WC
----	----

比例	1:100
----	-------

單位	CM
----	----


業務號碼	
------	--

日期	11年07月
----	--------


張號	圖號
----	----

A3-6

行政棟西向立面圖
SCALE: 1:100(A1); 1:200(A3)

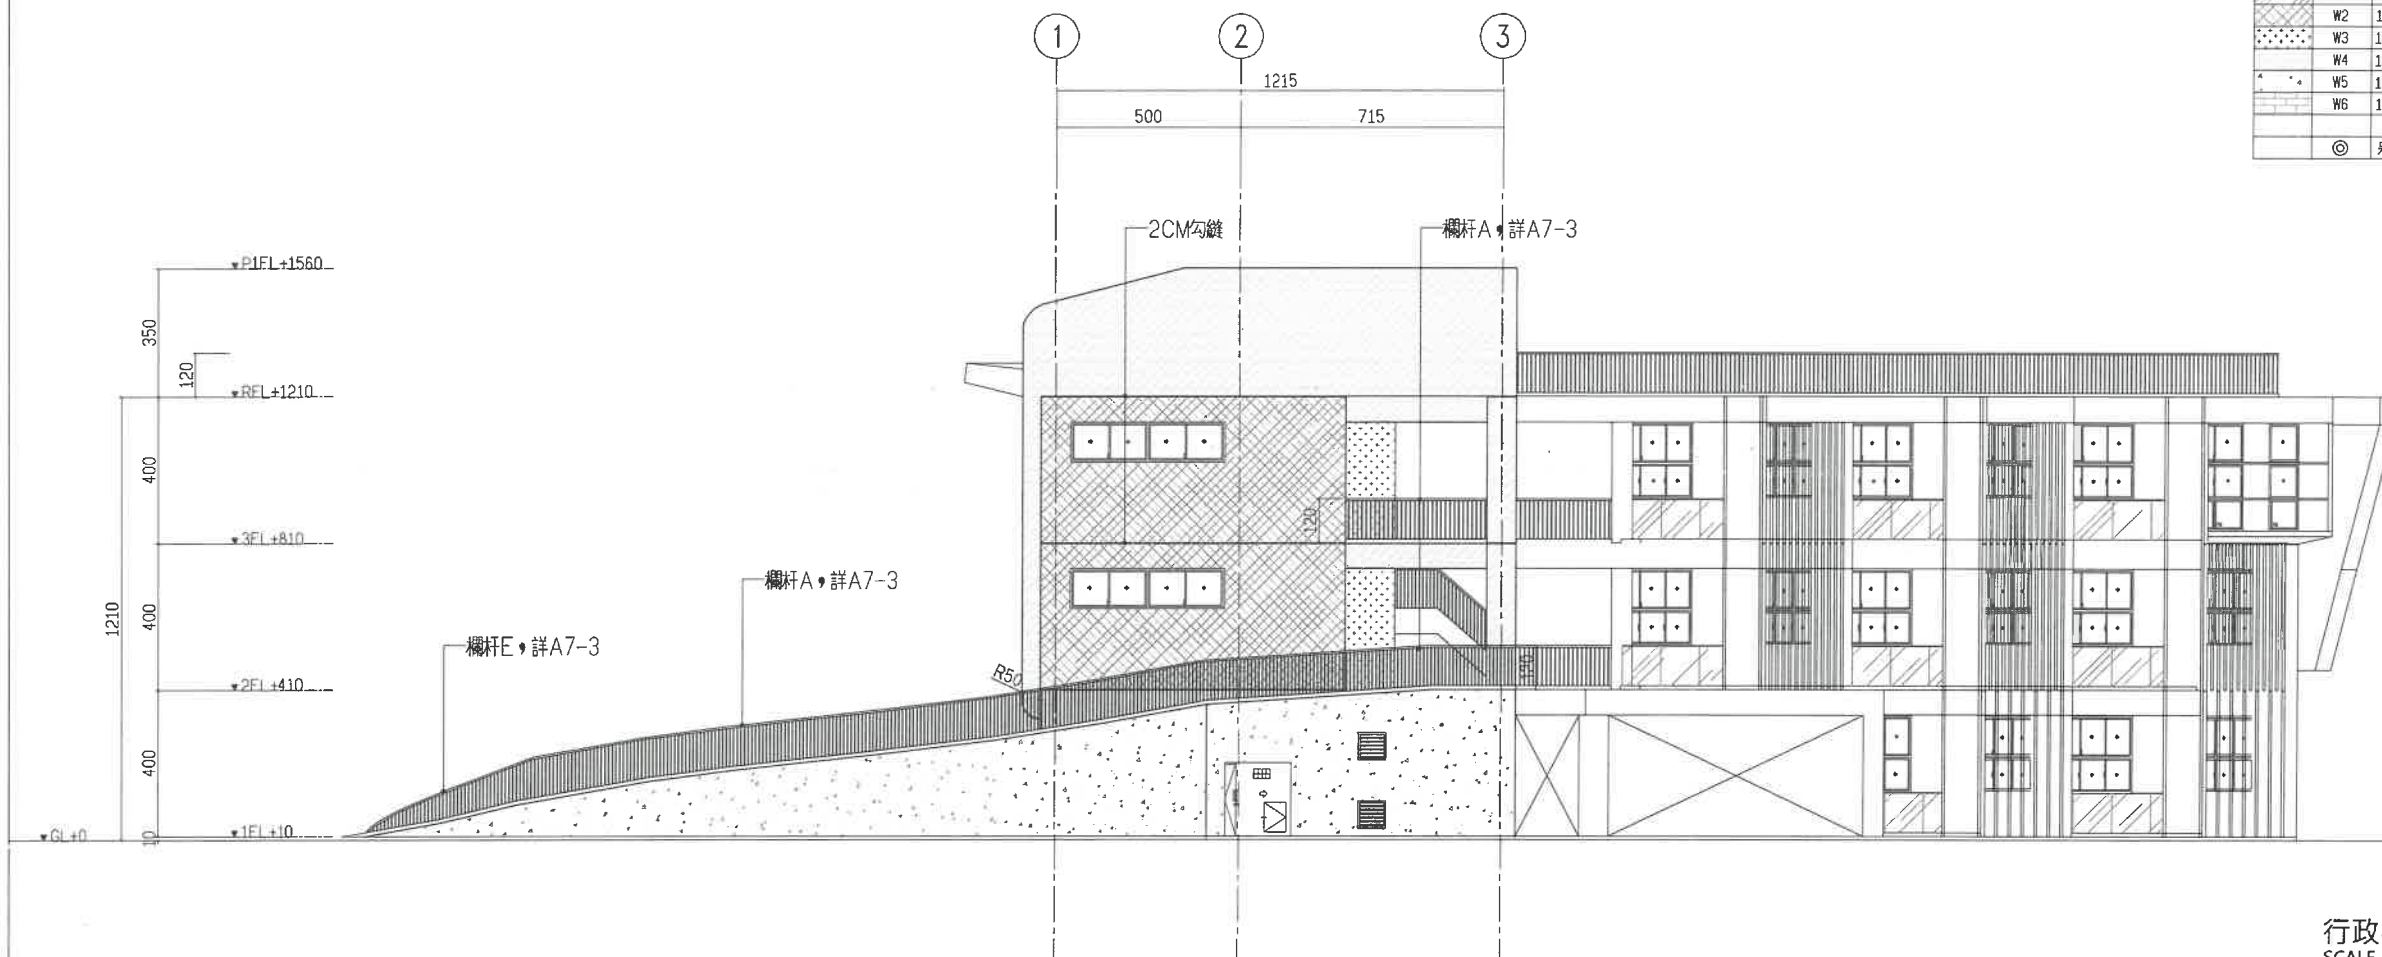

行政棟東向立面圖(有鋁包板)
SCALE: 1:100(A1); 1:200(A3)

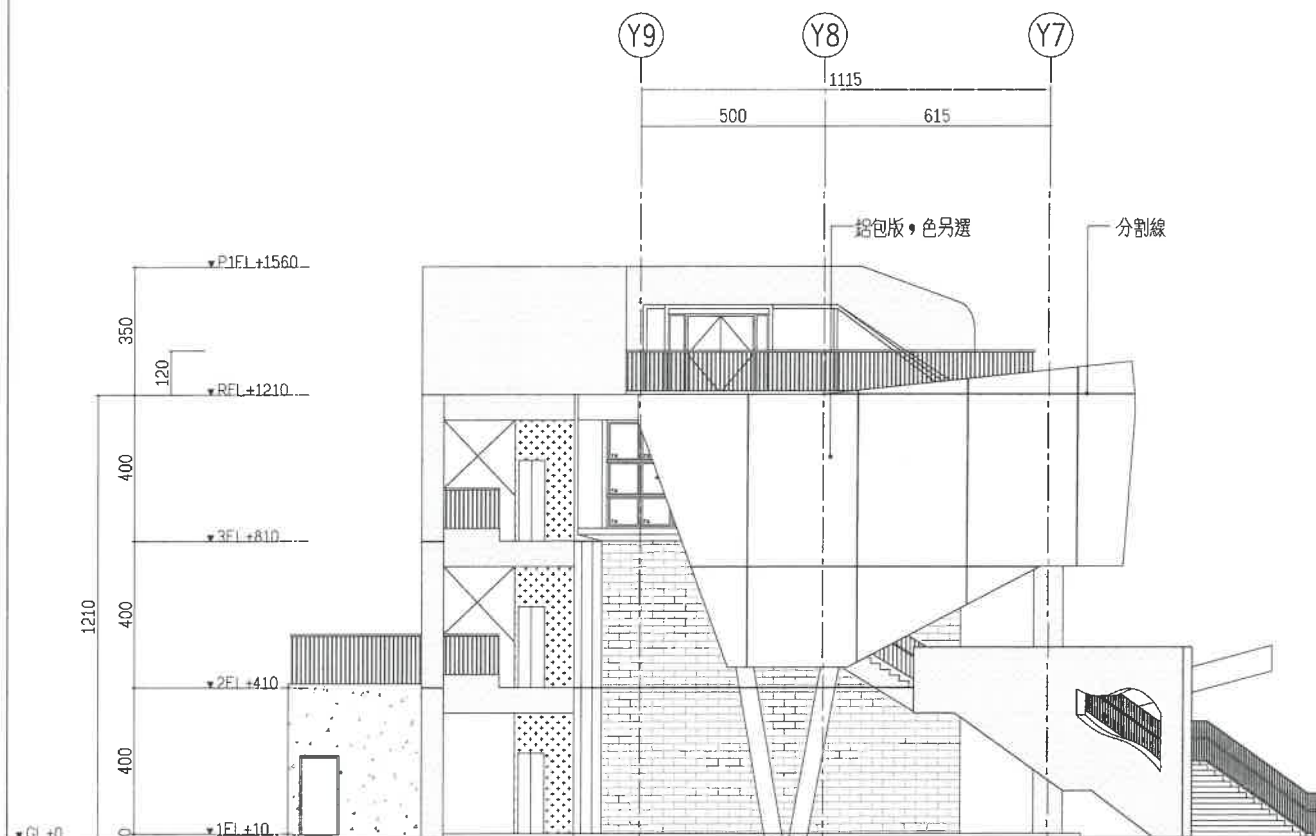

行政棟東向立面圖(無鋁包板)
SCALE: 1:100(A1); 1:200(A3)

