

備註說明

- 三、承造人應負責向主管建築機關申請開工、動工、竣工、展期及請使用執照之一切手續與費用
- 四、圖說若有疑問，應以建築師圖為準；如需辦理變更設計，應核准後再行施工，不得擅自更改
- 五、承造人不得使用下列材料：
 1. 海砂
 2. 含輻射量之鋼筋
- 六、模板製作前，應由承造人先行置樣板支撐結構及大樣圖，並請主任技師核算無誤後，方得施作
- 七、若屬於捷工工程，各部份尺寸配合原有高度及寬度施工

日期	簽名	修改內容
----	----	------


工程名稱	PROJECT
------	---------

臺中市立南興國民中學
第一期校舍新建工程

圖名 DRAWING NAME	
-----------------	--

立面圖(七)

簽章 SIGNATURE

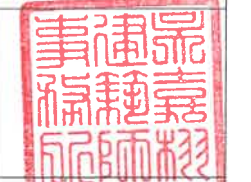

設計 WCH

繪圖

校核

比例

比例	图例
100%	
75%	
50%	
25%	
0%	


單位 _____

業務號

日期

張強

A3-7

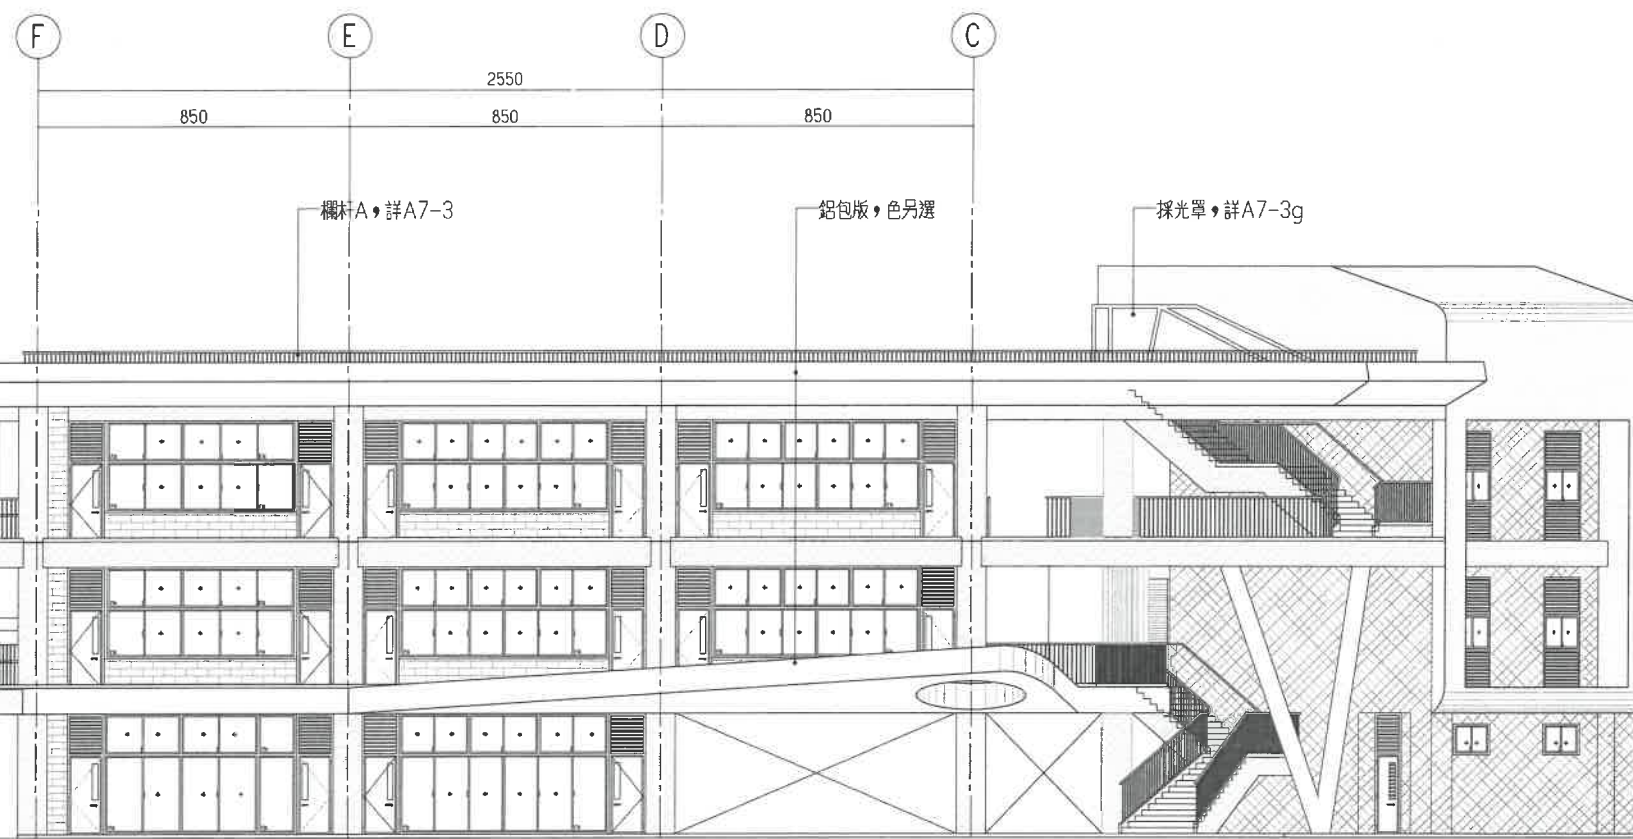

行政棟北向立面圖(無攀爬網)
SCALE: 1:100(A1); 1:200(A3)

A3-7