


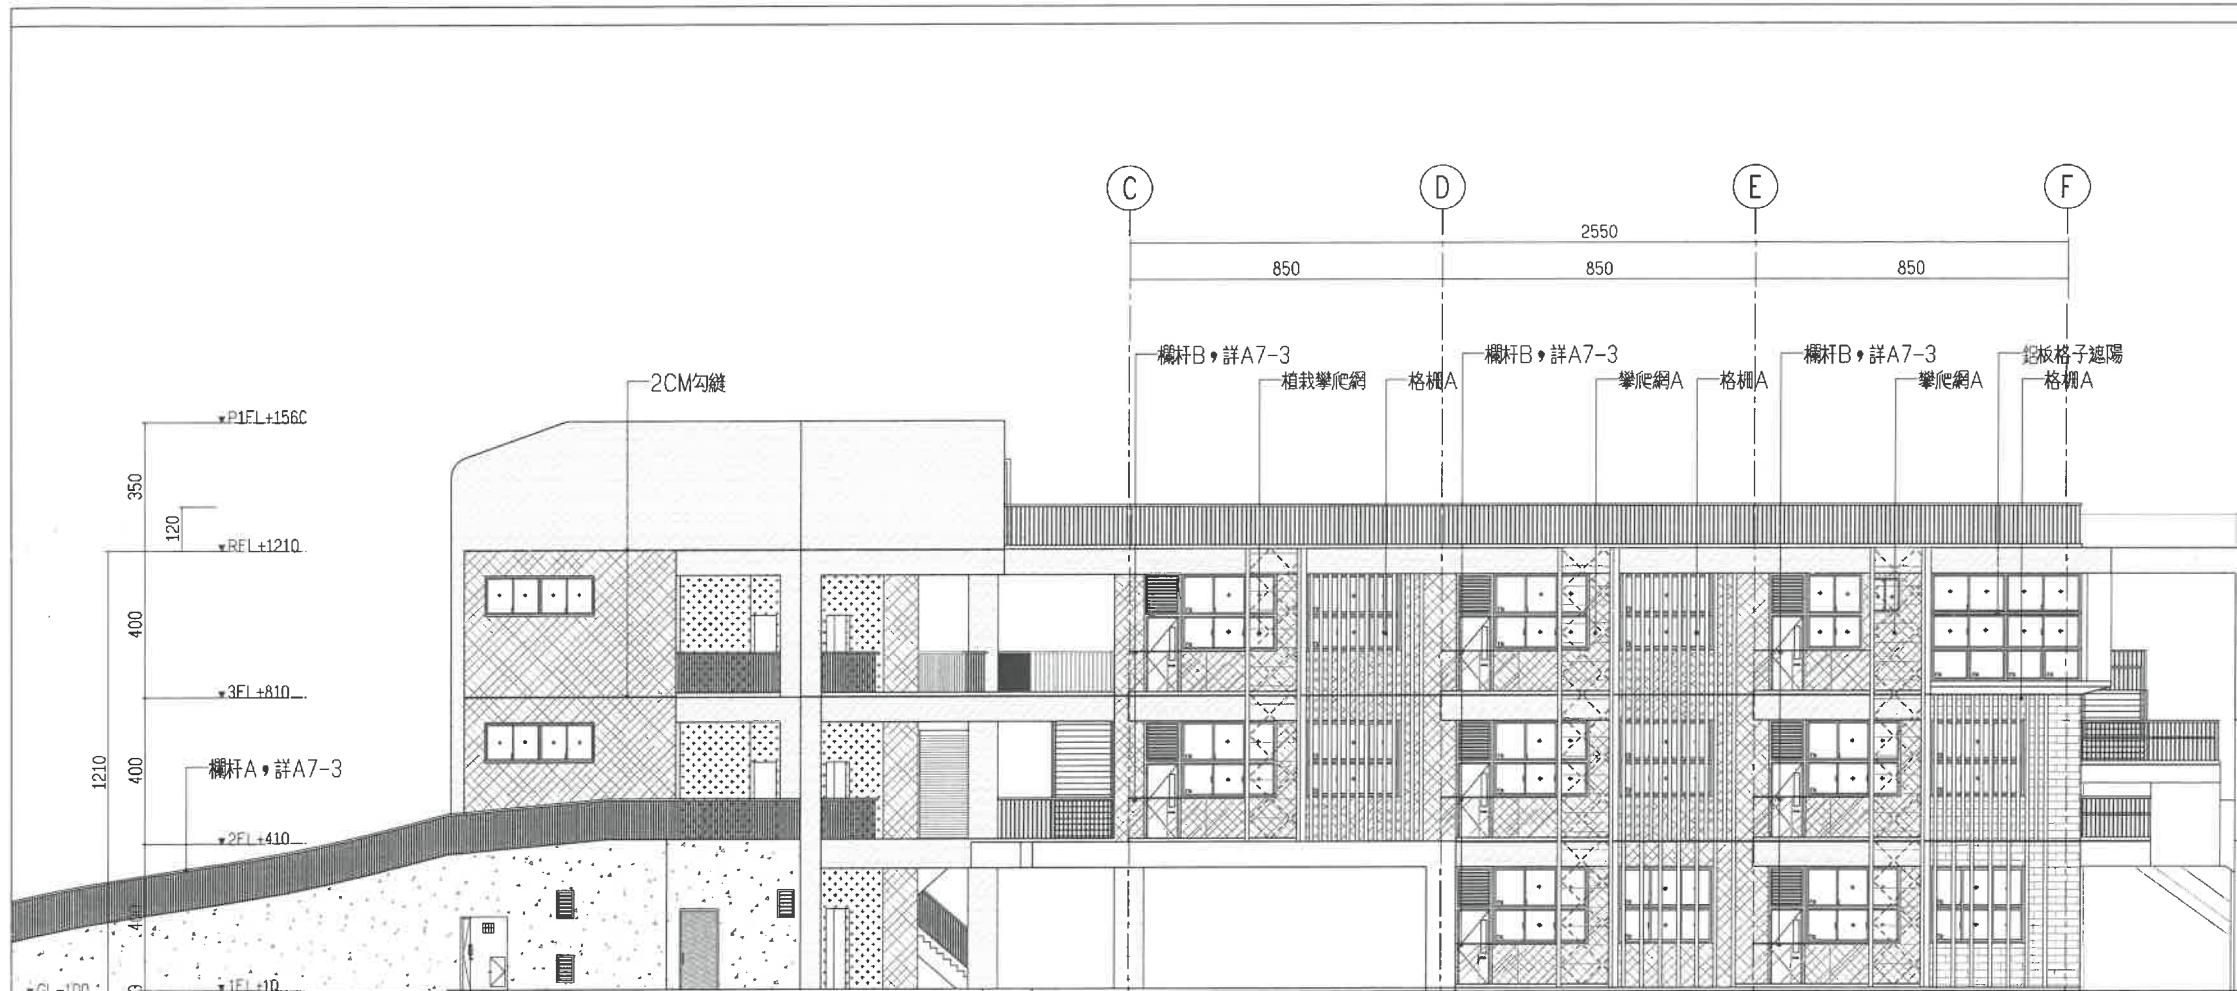

圖例	編號	牆面 W
	W1	1:3水泥砂漿+紅土粉+水泥+一底二面 綠建材, 平光面, 色另選
	W2	1:2防水水泥砂漿+小口磚4.5x9.5cm (色另選)
	W3	1:2防水水泥砂漿+外牆塗料 (清水磚面, 色另選)
	W4	1:2防水水泥砂漿+外牆塗料 (細紋面, 色另選)
	W5	1:2防水水泥砂漿+底+石子 (色另選)
	W6	1:2防水水泥砂漿+底+石子 (色另選)
	◎	另詳立、剖面圖



吳嘉栩建築師事務所
ARCHITECTURE & IMAGE

臺中市北區五權路190號10樓之1
TEL:04-23602098 FAX:04-23602298

備註說明

- ※起造人、承造人注意事項
- 一、承造人應向主任技師詳閱圖說、核算數量及安全性、實地勘察。
 - 二、開工前，承造人應向起造人申請勘界，按指定界線依圖說放樣，經主任技師核對無誤後施工；若有不符請告知建築師辦理變更設計，否則如有糾紛由起造人及承造人自行負責。
 - 三、承造人應負責向主管建築機關報請開工、勘驗、竣工、展期及申請使用執照之一切手續與費用。
 - 四、圖說若有疑問，應以建築師解釋為準；如圖說與實地不符，應待核准後再行施工，不得擅自更改。
 - 五、承造人不得使用下列材料：
1. 海砂 2. 含輻射量之鋼筋
 - 六、模板製作前，應由承造人先行繪置模板支撐結構及大樣圖，並經主任技師核算無誤後，方得施工。
 - 七、若屬於增建工程，各部份尺寸應配合原有高度及寬度施工。

日期 簽名 修改內容

工程名稱 PROJECT

臺中市立南興國民中學
第一期校舍新建工程

圖名 DRAWING NAME


立面圖(八)

簽章 SIGNATURE



設計 WCT
繪圖 WCT
校核 WCT
比例 1:100
單位 CM
業務 12年07月
日期 12年07月
張數 1 圖號 A3-8

行政棟南向立面圖(有格柵)
SCALE: 1:100(A1); 1:200(A3)

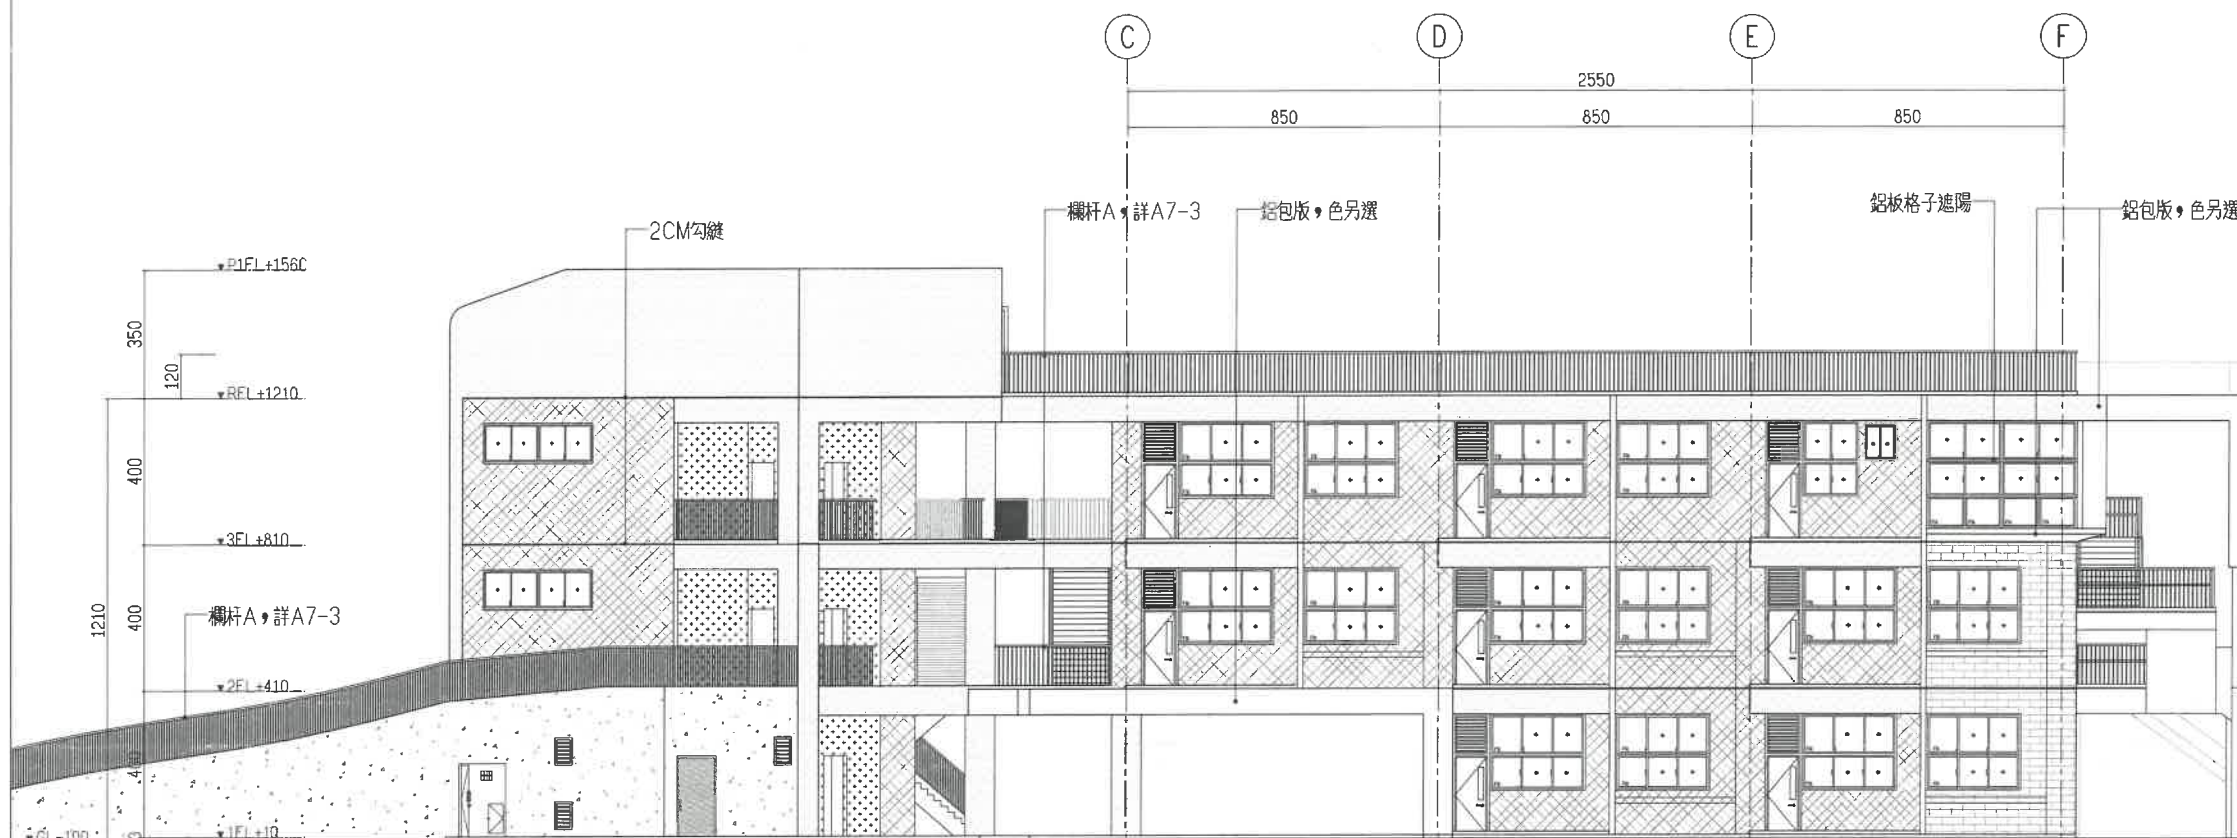

行政棟北向立面圖(無格柵)
SCALE: 1:100(A1); 1:200(A3)