
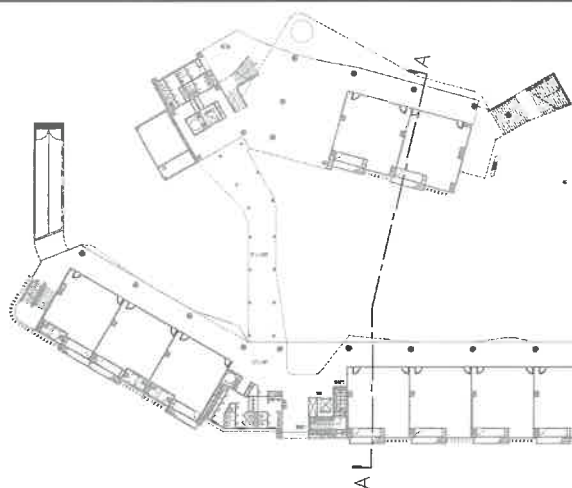


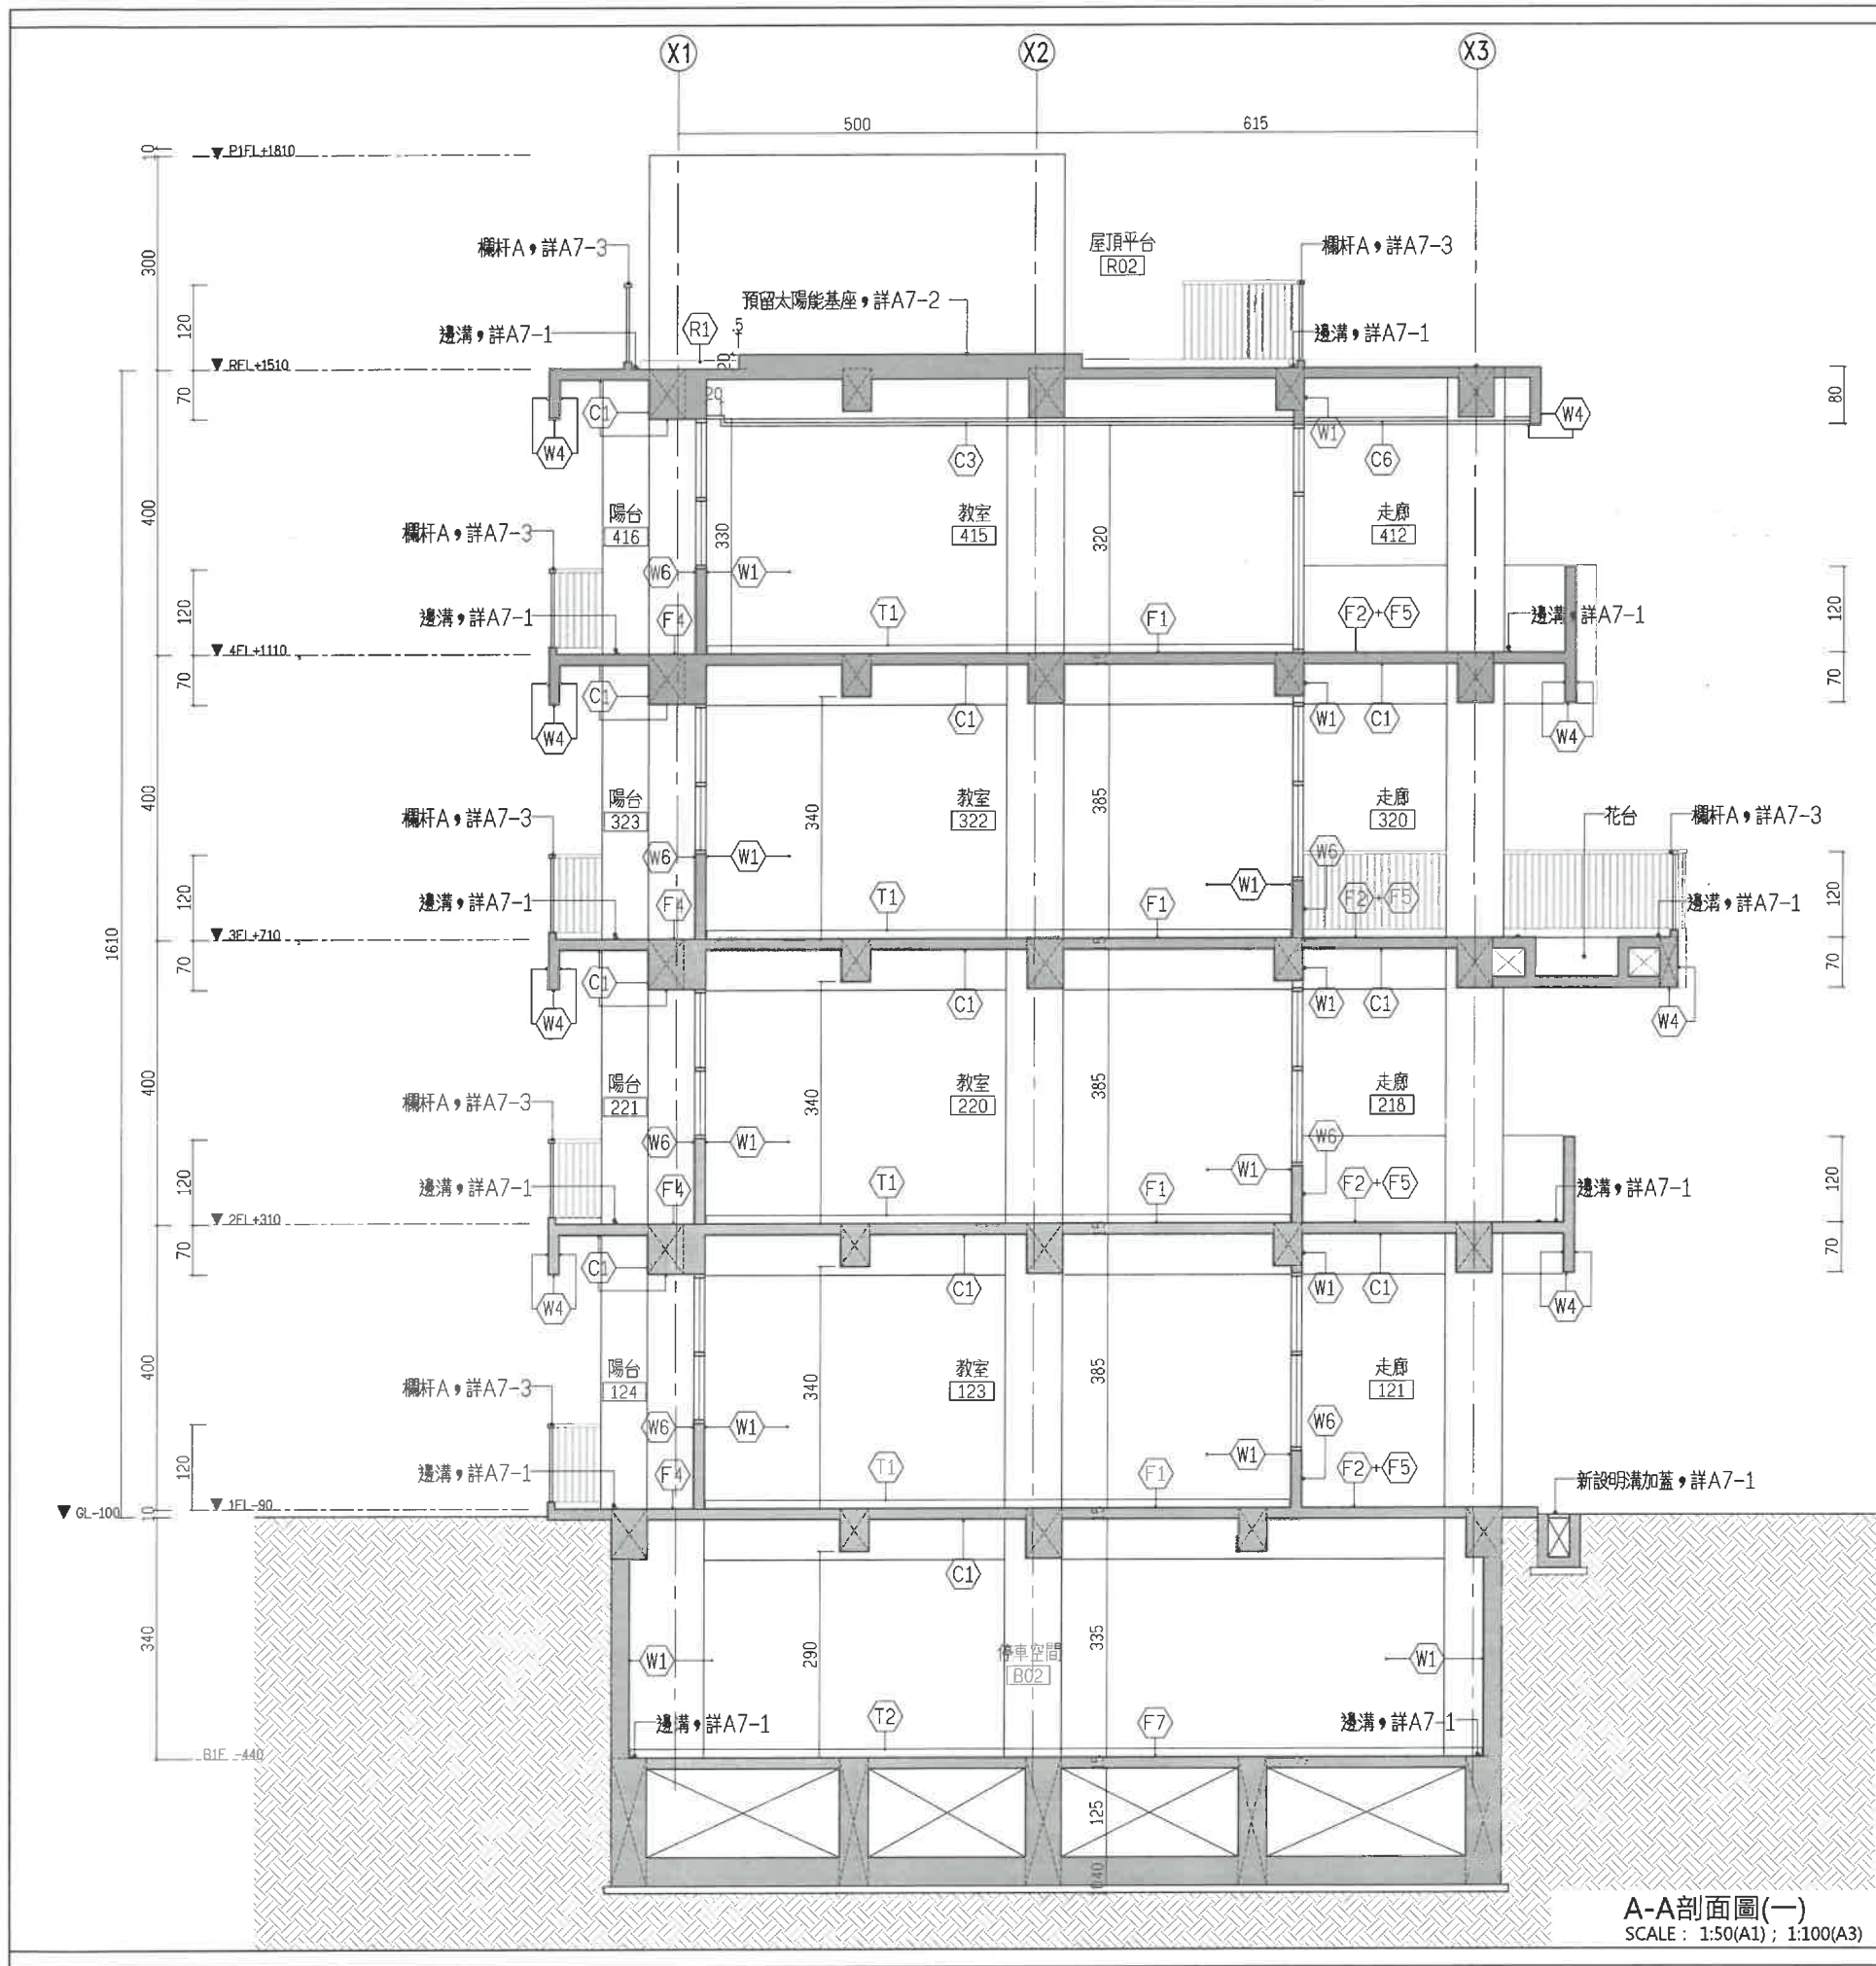

吳嘉棚建築師事務所
ARCHITECTURE & IMAGE
臺中市北區五權路190號10樓之1
TEL:04-23602096 FAX:04-23602296

備註說明

※起造人、承造人注意事項

- 一、承造人應會同主任技師詳閱圖說、核算數量及安全性、實地勘察。
- 二、開工前，承造人應會同起造人申請勘界，按指定界線依圖說放樣，經主任技師核對無誤後施工；若有不符請告知建築師辦理變更設計，否則如有糾紛由起造人及承造人自行負責。
- 三、承造人應負責向主管建築機關報請開工、驗收、竣工、展期及申請使用執照之一切手續與費用。
- 四、圖說若有疑問，應以建築師解釋為準；如需辦理變更設計，應待核准後再行施工，不得擅自更改。
- 五、承造人不得使用下列材料：
1. 海砂 2. 含氯離子之鋼筋
- 六、模板製作前，應由承造人先行繪置模板支撐結構及大樣圖，並經主任技師核對無誤後，方得施工。
- 七、若屬於增建工程，各部份尺寸應配合原有高度及寬度施工。

編號	位置	地坪	F
F1	1:3水泥砂漿+透心磨石子地磚45×45cm±(光面、色另選)		
F2	1:3水泥砂漿+透心磨石子地磚45×45cm±(止滑面、色另選)		
F3	1:3水泥砂漿+透心磨石子地磚45×45cm±(止滑面、色另選)+止滑溝		
F4	1:2防水水泥砂漿打底+止滑石英磚10×10cm±(色另選)		
F5	1:2防水水泥砂漿打底+嵌石子(色另選)		
F6	1:2防水水泥砂漿+止滑石英磚30×30cm±(色另選)		
F7	3mm環氧樹脂砂漿地坪(色另選)+石英砂		
F8	合金鋼高壓地板+面貼塑膠地磚60×60cm±(色另選)		
F9	1:3防水水泥砂漿+透心磨石子(止滑面、紅色系)		
F10	5mm環氧樹脂砂漿地坪(色另選)+石英砂		
註：所有地坪於混凝土澆置完成後，均需整體磨光			
編號	位置	牆面	W
W1	1:3水泥砂漿粉光+批土刷水性水泥漆(一底二度，綠建材，平光面，色另選)		
W2	1:2防水水泥砂漿粉光+小口磚4.5×9.5cm±(色另選)		
W3	1:2防水水泥砂漿粉光+外牆塗料(清水模面，色另選)		
W4	1:2防水水泥砂漿粉光+外牆塗料(紅磚面，色另選)		
W5	1:2防水水泥砂漿打底+嵌石子(色另選)		
W6	1:2防水水泥砂漿打底+丁掛磚/遠東磚(磚紅色系)		
W7	1:2防水水泥砂漿打底+瓷質馬賽克面磚4.5×4.5cm±(色另選)		
W8	1:2防水水泥砂漿打底+壁磚30×60cm±(色另選)		
◎	另詳立、剖面圖		
編號	位置	天花板	C
C1	平頂磨平批土刷水性水泥漆(一底二度，綠建材，平光面，白色系)		
C2	鋼承板底面噴漆(色另選)		
C3	明架岩棉天花板60×60cm(色另選，綠建材)		
C4	明架防潮PVC天花板60×60cm(色另選)		
C5	暗架矽酸鈣板天花板+表面批土刷水性水泥漆		
C6	防酸型長條金屬企口天花板(色另選)		
C7	1:3水泥砂漿打底含粉光+批土刷水性水泥漆(一底二度，綠建材，平光面，色另選)(梁及樑背側)		
編號	位置	踢腳	T
T1	批土刷水性水泥漆 H=10cm(一底二度，平光面，色另選)		
T2	1:3水泥砂漿粉光+批土刷水性水泥漆 H=12cm(一底二度，平光面，色另選)		
T3	1:2防水水泥砂漿打底+嵌石子(配合扶手)		
編號	位置	屋頂	R
R1	防水隔熱層(含綠建築報告書隔熱層)		
R2	地下室非室內區域或各樓層花台防水層		

日期 簽名 修改內容

工程名稱 PROJECT

臺中市立南興國民中學
第一期校舍新建工程

圖名 DRAWING NAME

剖面圖(一)

簽章 SIGNATURE

設計 WC

繪圖 WC

校核 WC

比例 1:50

單位 CM

日期 112年07月

張號 圖號 A4-1