



備註說明

※起造人・承造人注意事項

- 承攬人應向主任技師詳閱圖說
• 核算數量及安全性，實地勘察
- 二、開工前，承攬人應向主任技師人申請圖章，核定指定界限圖說以減，
• 經主任技師核對無誤後始施工；
• 若有不符請告知建築師辦理變更設計，否則如有糾紛由起造人及承攬人自行負責
- 三、承攬人應向主管建築機關報請開工，應貼：施工、展期及申請使用執照之一切手續與費用
- 四、圖說若有疑問，應以建築師之解釋為準；如辦理變更設計時，應先核准後再行施工，不得擅自更改
五、承攬人不得使用下列材料：
 1. 海砂
 2. 含氯劑之鐵筋
 3. 板樑支模時，應由承攬人先行繪圖板支模結構及大樣圖，並經主任技師核章無誤後，方得施工
- 七、若屬於港邊工程，各部型尺寸應符合岸上高度及寬度規定

日期	簽名	修改內容

工程名稱	PROJECT
------	---------

臺中市立南興國民中學
第一期校舍新建工程

圖名 DRAWING NAME	
-----------------	--

剖面圖(二)

簽章	SIGNATURE
----	-----------




繪圖	
校核	CH

比例  

單位 生
業務 號

日期	2012年07月
張號	圖號

_____ A4-2

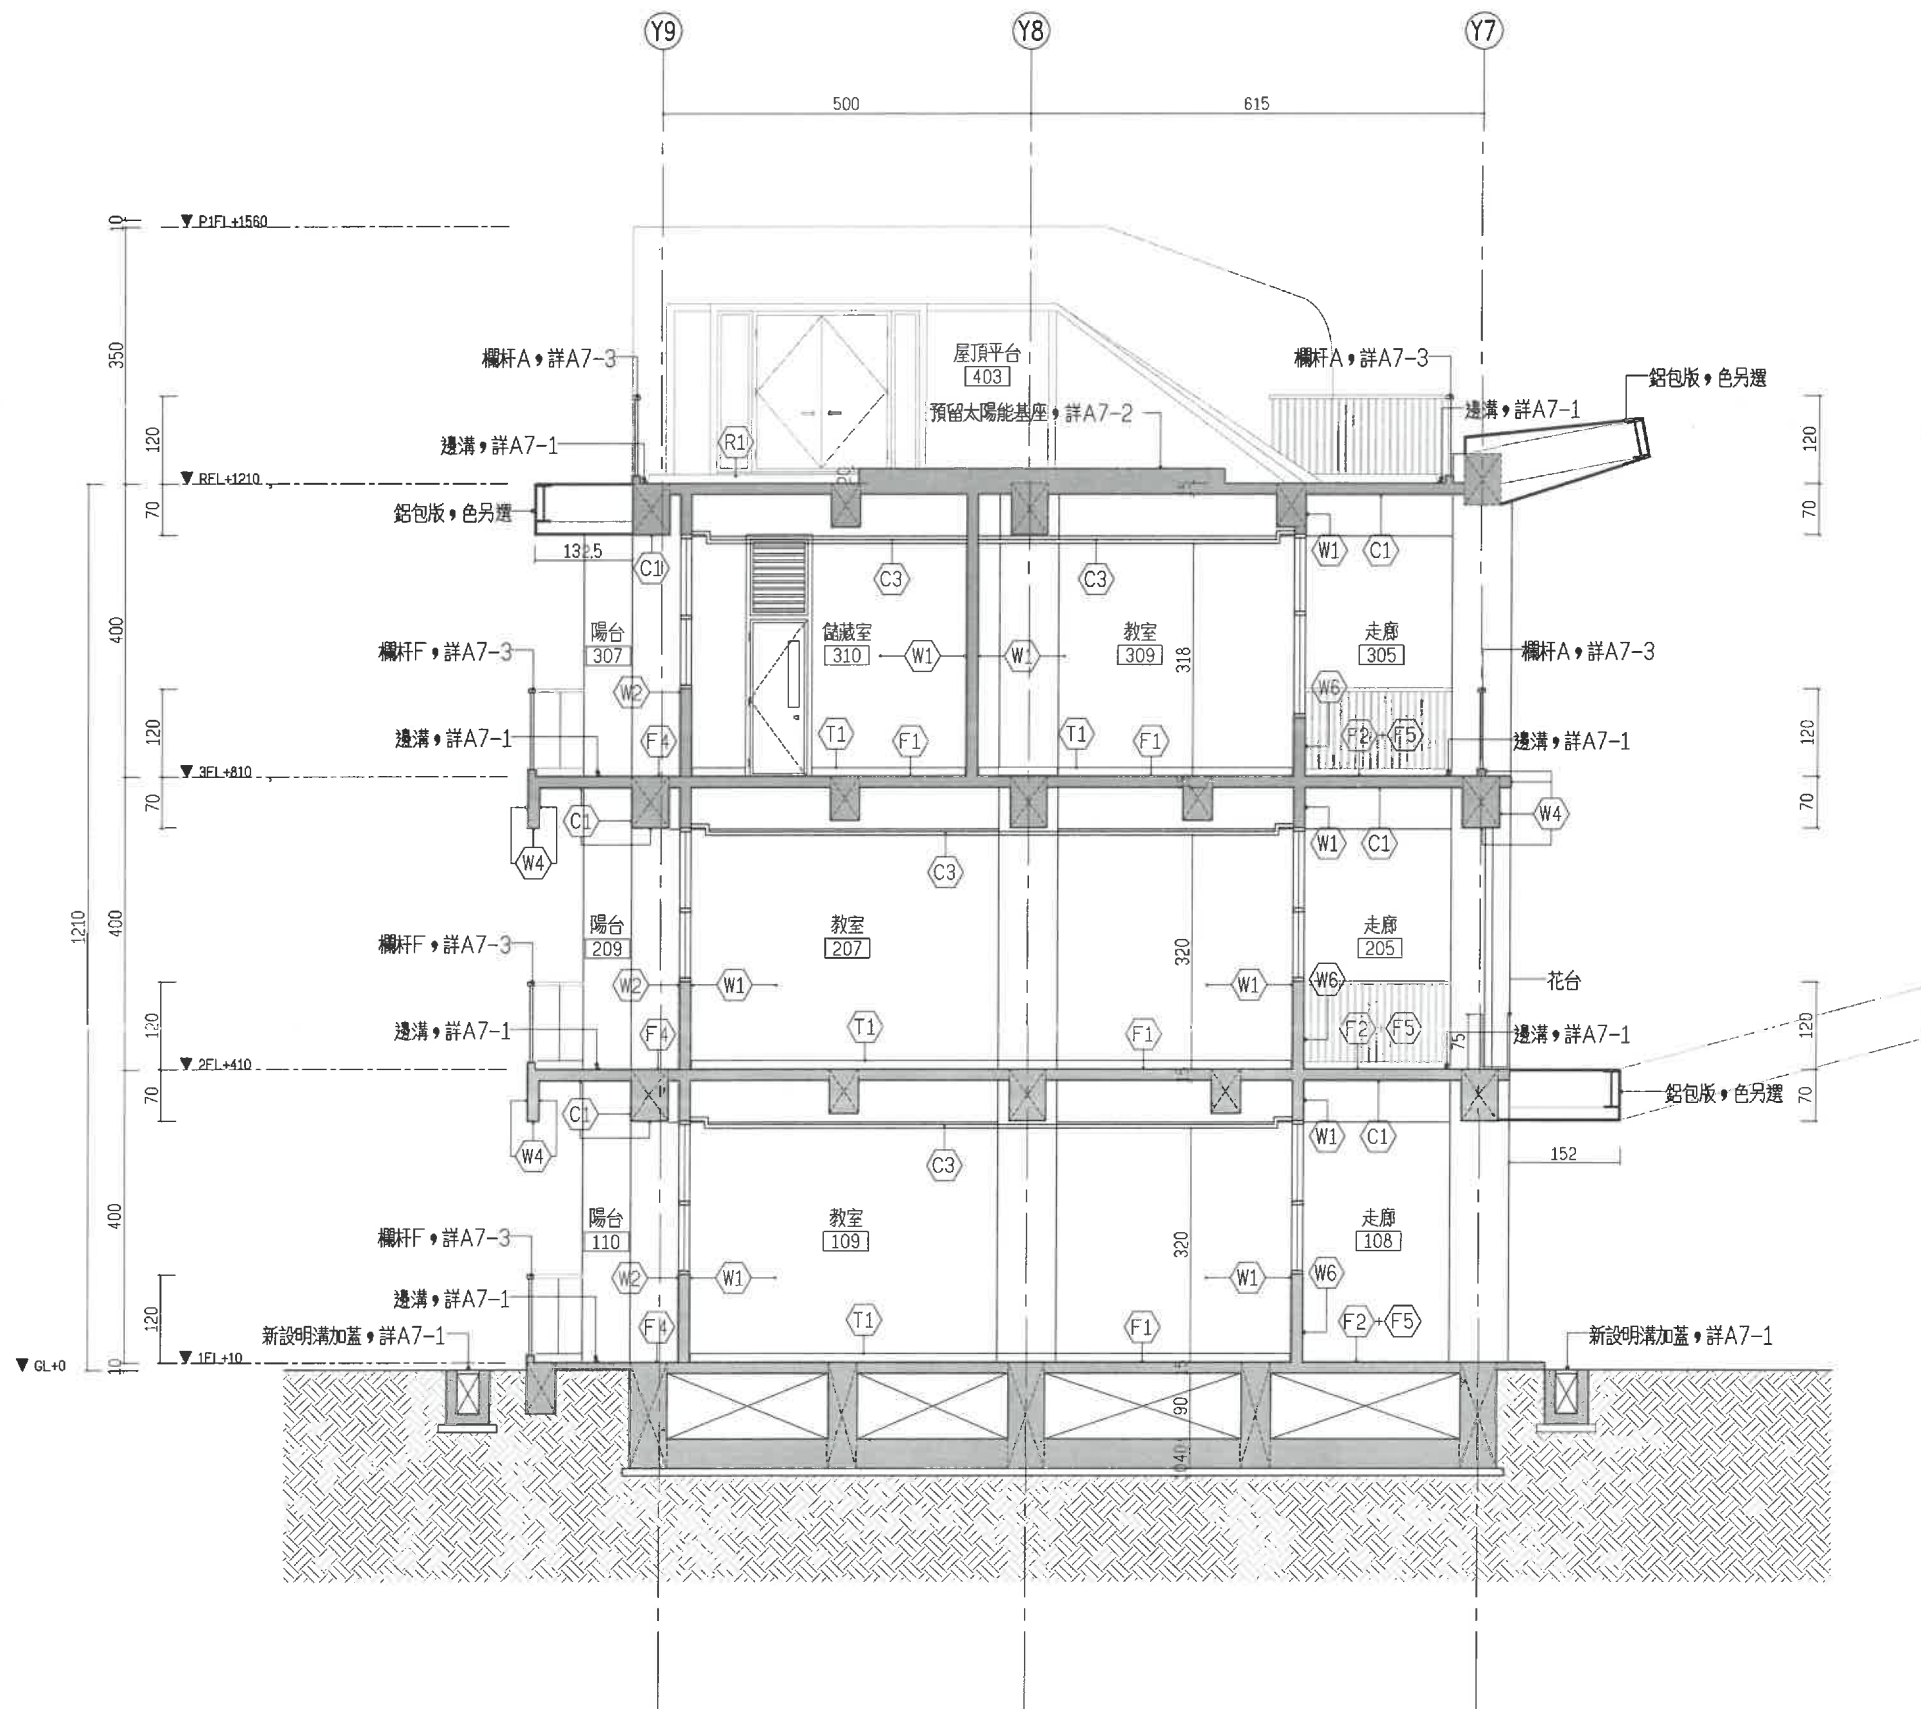

A-A剖面圖(二)
SCALE: 1:50(A1); 1:100(A3)

位置	地坪	F	
編號			
F1	1:3水泥砂漿+透心磨石子地磚45×45cm土(光面、色另選)		
F2	1:3水泥砂漿+透心磨石子地磚45×45cm土(止滑面、色另選)		
F3	1:3水泥砂漿+透心磨石子樓梯磚(止滑面、色另選)+止滑溝		
F4	1:2防水水泥砂漿打底+止滑石英磚10×10cm土(色另選)		
F5	1:2防水水泥砂漿打底+嵌石子(色另選)		
F6	1:2防水水泥砂漿+止滑石英磚30×30cm土(色另選)		
F7	3mm環氧樹脂砂漿地坪(色另選)+石英砂		
F8	合金鋼高架地板+面貼塑膠地磚60×60Cm土(色另選)		
F9	1:3防水水泥砂漿+透心磨石子(止滑面、紅色系)		
F10	5mm環氧樹脂砂漿地坪(色另選)+石英砂		
	註：所有地坪與牆土澆置完成後，均需整體拋光		
位置	牆面	W	
編號			
W1	1:3水泥砂漿粉光+批土刷水性水泥漆(一底二度，綠建材，平光面，色另選)		
W2	1:2防水水泥砂漿粉光+小口磚4.5×9.5cm土(色另選)		
W3	1:2防水水泥砂漿粉光+外牆塗料(清水模面，色另選)		
W4	1:2防水水泥砂漿粉光+外牆塗料(細緻面，色另選)		
W5	1:2防水水泥砂漿打底+嵌石子(色另選)		
W6	1:2防水水泥砂漿打底+丁掛磚(還原磚/磚紅色系)		
W7	1:2防水水泥砂漿打底+瓷質馬賽克面磚4.5×4.5cm土(色另選)		
W8	1:2防水水泥砂漿打底+壁磚30×60cm土(色另選)		
◎	另詳立、剖面圖		
位置	天花板	C	
編號			
C1	平頂磨平批土刷水性水泥漆(一底二度，綠建材，平光面，白色系)		
C2	鉤承板底面噴漆(色另選)		
C3	明架吊棉天花板60×60cm(色另選，綠建材)		
C4	明架防潮PVC天花板60×60cm(色另選)		
C5	暗架砂紋鋁板天花板+表面批土刷水性水泥漆		
C6	防鏽型長條金屬企口天花板(色另選)		
C7	1:3水泥砂漿打底+乾拌粉光+批土刷水性水泥漆(一底二度，綠建材，平光面，色另選)(梁及梯背側)		
位置	踢腳	T	
編號			
T1	批土刷水性水泥漆 H=10cm(一底二度，平光面，色另選)		
T2	1:3水泥砂漿粉光+批土刷水性水泥漆 H=120cm(一底二度，平光面，色另選)		
T3	1:2防水水泥砂漿打底+嵌石子(木紋合扶手)		
位置	屋頂	R	
編號			
R1	防水隔熱層(配合綠建築報告書，隔熱磚)		
R2	地下室非室內區域或各樓層天台防水層		