


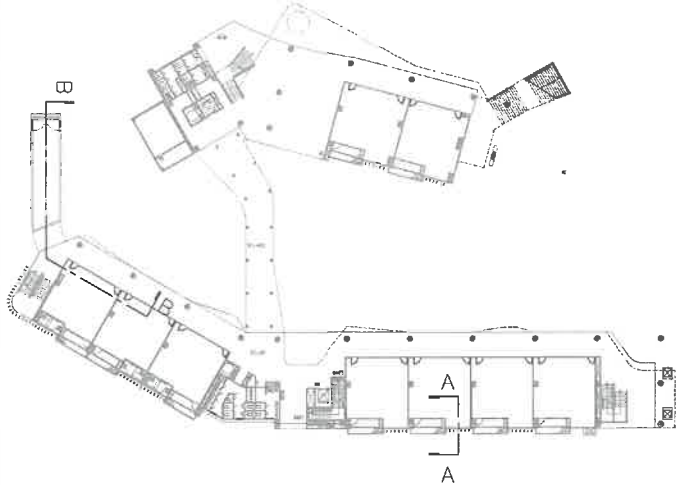


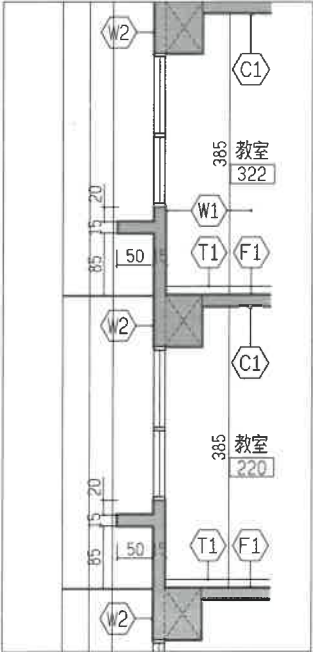

位置 編號	地坪 F	位置 編號	牆面 W	位置 編號	天花板 C	位置 編號	踢腳 T
F1	1:3水泥砂漿+透心磨石子地磚45*45cm±(光面、色另選)	W1	1:3水泥砂漿粉光+批土刷水性水泥漆(一底二度,綠建材,平光面,色另選)	C1	平頂磨平批土刷水性水泥漆(一底二度,綠建材,平光面,白色系)	T1	批土刷水性水泥漆 H=10cm(一底二度,平光面,色另選)
F2	1:3水泥砂漿+透心磨石子地磚45*45cm±(止滑面、色另選)	W2	1:2防水水泥砂漿粉光+小口磚4.5*9.5cm±(色另選)	C2	鋼承板底面噴漆(色另選)	T2	1:3水泥砂漿粉光+批土刷水性水泥漆 H=120cm(一底二度,平光面,色另選)
F3	1:3水泥砂漿+透心磨石子樓梯磚(止滑面、色另選)+止滑溝	W3	1:2防水水泥砂漿粉光+外牆塗料(清水橫面,色另選)	C3	明架岩棉天花板60*60cm(色另選,綠建材)	T3	1:2防水水泥砂漿打底+磨石子(止滑面,色另選)
F4	1:2防水水泥砂漿打底+止滑石英磚10*10cm±(色另選)	W4	1:2防水水泥砂漿粉光+外牆塗料(鋼板面,色另選)	C4	明架防漏PVC天花板60*60cm(色另選)		
F5	1:2防水水泥砂漿打底+磨石子(色另選)	W5	1:2防水水泥砂漿打底+磨石子(色另選)	C5	暗架砂板鈣板天花板+表面批土刷水泥漆		
F6	1:2防水水泥砂漿+止滑石英磚30*30cm±(色另選)	W6	1:2防水水泥砂漿打底+丁掛磚/連原磚(磚紅色系)	C6	防漏型長條金屬企口天花板(色另選)	位置	屋頂 R
F7	3mm環氧樹脂砂漿地坪(色另選)+石英砂	W7	1:2防水水泥砂漿打底+瓷質馬賽克面磚4.5*4.5cm±(色另選)	C7	1:3水泥砂漿打底含粉光+批土刷水性水泥漆(一底二度,綠建材,平光面,色另選)(梁及梯背側)	編號	
F8	合金鋼高架地板+面貼塑膠地磚60*60cm±(色另選)	W8	1:2防水水泥砂漿打底+壁磚30*60cm±(色另選)			R1	防水隔熱層(配合綠建築報告書隔熱磚)
F9	1:3防水水泥砂漿+透心磨石子(止滑面、紅色系)					R2	地下室非室內區域或各樓層花台防水層
F10	5mm環氧樹脂砂漿地坪(色另選)+石英砂	◎	另詳立、剖面圖				
註：所有地坪混凝土澆置完成後，均需整磨粉光							

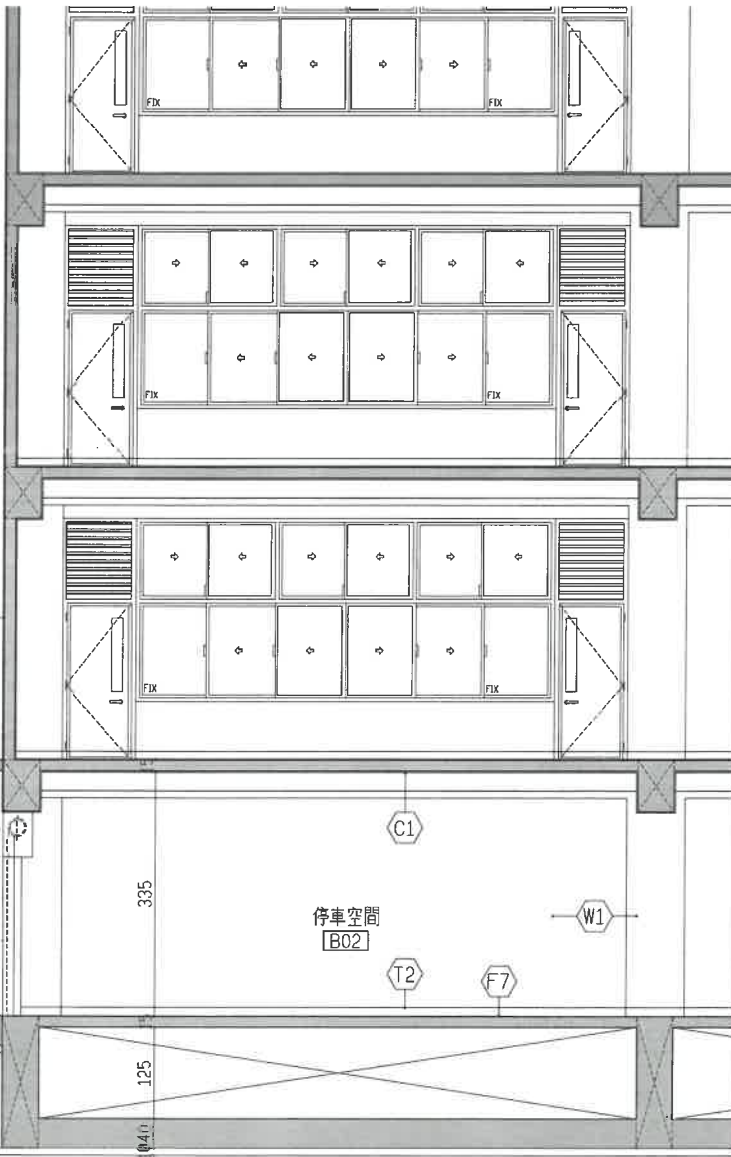

A-A 外牆剖面圖(1F-4F)
SCALE : 1:50(A1) ; 1:100(A3)

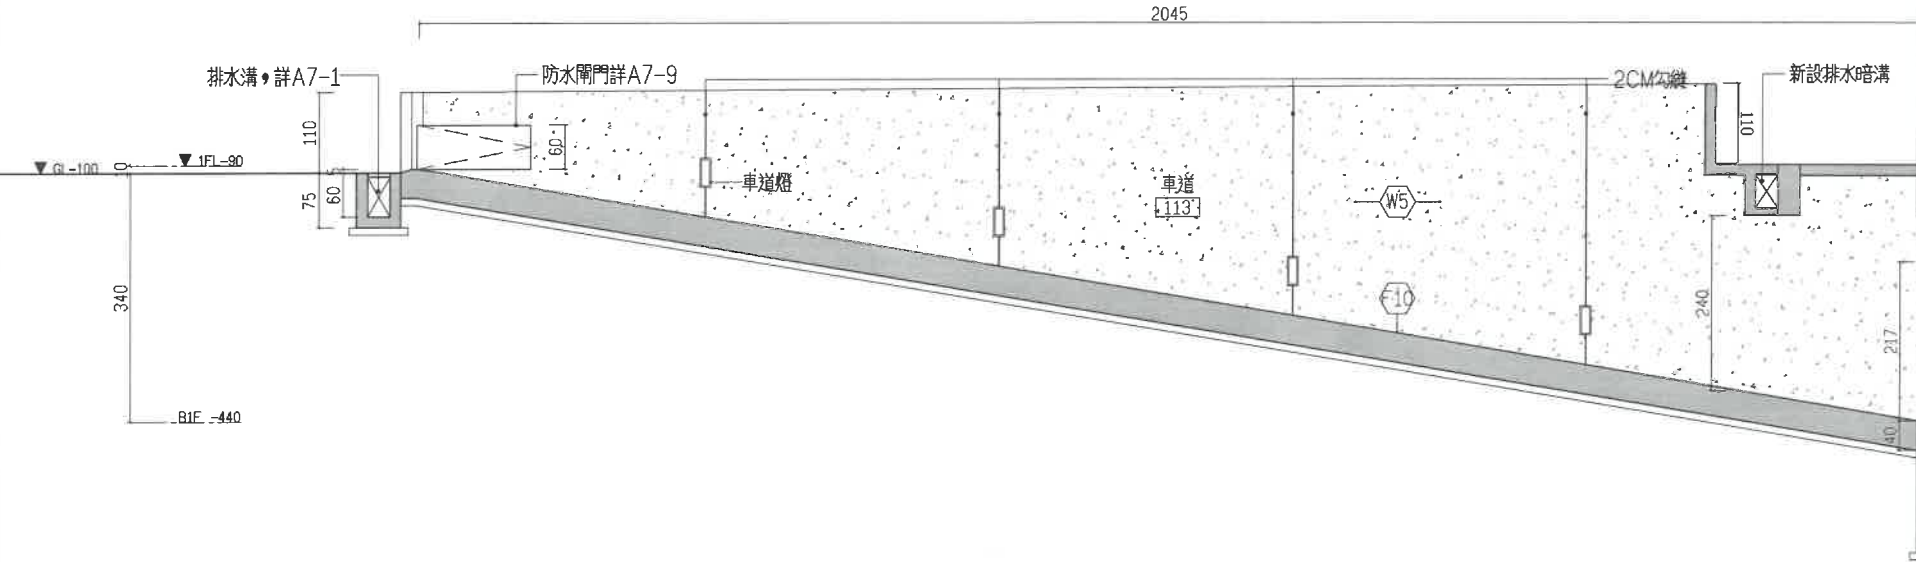

B-B車道剖面圖
SCALE : 1:50(A1) ; 1:100(A3)



吳嘉彬建築師事務所
ARCHITECTURE & IMAGE
臺中市北區五權路190號10樓之1
TEL:04-23602096 FAX:04-23602298

備註說明

※起造人・承造人注意事項

- 一・承造人應會同主任技師詳閱圖說、核算數量及安全性、實地勘察
- 二・開工前，承造人應會同起造人申請勘界，按指定界線依圖說放樣，經主任技師核對無誤後施工；若有不符請告知建築師辦理變更設計，否則如有糾紛由起造人及承造人自行負責
- 三・承造人應負責向主管建築機關報請開工・監造・竣工・展期及申請使用執照之一切手續與費用
- 四・圖說若有疑問，應以建築師解釋為準；如需辦理變更設計，應待核准後再行施工，不得擅自更改
- 五・承造人不得使用下列材料：
1 海砂 2 含輻射量之鋼筋
- 六・模板製作前，應由承造人先行繪置橫板支撐結構及大樣圖，並經主任技師核算無誤後，方得施工
- 七・若屬於增建工程，各部份尺寸應配合原有高度及寬度施工

日期	簽名	修改內容


工程名稱 PROJECT

臺中市立南興國民中學
第一期校舍新建工程

圖名 DRAWING NAME

剖面圖(三)

簽章 SIGNATURE

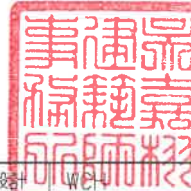

設計 WCB
繪圖 WC
校核 WC
比例 1/50
單位 吳嘉彬
業務 吳嘉彬
日期 112年07月
張數 1 圖號 A4-3