


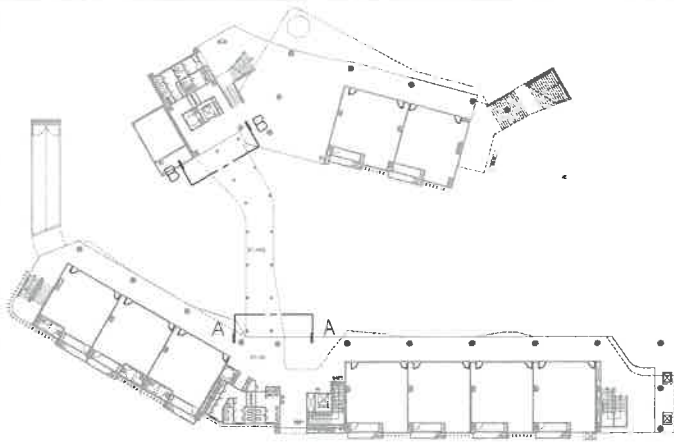

位置 編號	地坪 F	位置 編號	牆面 W	位置 編號	天花板 C	位置 編號	踢腳 T
F1	1:3水泥砂漿+透心磨石子地磚45*45cm±(光面、色另選)	W1	1:3水泥砂漿粉光+批土刷水性水泥漆(一底二度,綠建材,平光面,色另選)	C1	平頂磨平批土刷水性水泥漆(一底二度,綠建材,平光面,白色系)	T1	批土刷水性水泥漆 H=10cm(一底二度,平光面,色另選)
F2	1:3水泥砂漿+透心磨石子地磚45*45cm±(止滑面、色另選)	W2	1:2防水水泥砂漿粉光+小口磚4.5*9.5cm±(色另選)	C2	鋁承板底面噴漆(色另選)	T2	1:3水泥砂漿粉光+批土刷水性水泥漆 H=120cm(一底二度,平光面,色另選)
F3	1:3水泥砂漿+透心磨石子樓梯磚(止滑面、色另選)+止滑溝	W3	1:2防水水泥砂漿粉光+外牆塗料(清水模面,色另選)	C3	明架岩棉天花板60*60cm(色另選,綠建材)	T3	1:2防水水泥砂漿打底+磨石子(1配合扶手)
F4	1:2防水水泥砂漿打底+止滑石英磚10*10cm±(色另選)	W4	1:2防水水泥砂漿粉光+外牆塗料(細紋面,色另選)	C4	明架防潮PVC天花板60*60cm(色另選)		
F5	1:2防水水泥砂漿打底+磨石子(色另選)	W5	1:2防水水泥砂漿打底+磨石子(色另選)	C5	暗架砂板天花板+表面批土刷水性水泥漆	位置 編號	屋頂 R
F6	1:2防水水泥砂漿+止滑石英磚30*30cm±(色另選)	W6	1:2防水水泥砂漿打底+掛磚/連原磚(磚紅色系)	C6	防酸型長條金屬企口天花板(色另選)	R1	防水隔熱層(配合綠建築報告書,隔熱磚)
F7	3mm環氧樹脂砂漿地坪(色另選)+石英砂	W7	1:2防水水泥砂漿打底+瓷質馬賽克面磚4.5*4.5cm±(色另選)	C7	1:3水泥砂漿打底含粉光+批土刷水性水泥漆(一底二度,綠建材,平光面,色另選)(梁及梯背側)	R2	地下室非室內區域或各樓層花台防水層
F8	合金鋼高架地板+面貼塑膠地磚60*60cm±(色另選)	W8	1:2防水水泥砂漿打底+壁磚30*60cm±(色另選)				
F9	1:3防水水泥砂漿+透心磨石子(止滑面、紅色系)						
F10	5mm環氧樹脂砂漿地坪(色另選)+石英砂	◎	另詳立、剖面圖				

註：所有地坪混凝土澆置完成後，均需整體粉光



吳嘉源建築師事務所
ARCHITECTURE & IMAGE

臺中市北區五權路190號10樓之1
TEL:04-23602098 FAX:04-23602298

備註說明

- ※起造人・承造人注意事項
- 一・承造人應會同主任技師詳閱圖說
・核算數量及安全性，實地勘察
 - 二・開工前，承造人應會同起造人申請勘界，按指定界線依圖說放樣，經主任技師核對無誤後施工；若有不符請告知建築師辦理變更設計，否則如有糾紛由起造人及承造人自行負責
 - 三・承造人應負責向主管建築機關報請開工・動工・竣工・展期及申請使用執照之一切手續與費用
 - 四・圖說若有疑問，應以建築師解釋為準；如需辦理變更設計，應待核准後再行施工，不得擅自更改
 - 五・承造人不得使用下列材料：
1 海砂 2 含輻射量之鋼筋
 - 六・模板製作前，應由承造人先行繪置模板支撐結構及大樣圖，並經主任技師核算無誤後，方准施工
 - 七・若屬於增建工程，各部份尺寸應配合原有高度及寬度施工

日期 簽名 修改內容

工程名稱 PROJECT

臺中市立南興國民中學

第一期校舍新建工程

圖名 DRAWING NAME


剖面圖(四)

簽章 SIGNATURE


設計 WCH
繪圖
校核
比例
單位
業務號碼
日期 2022年07月
張號 圖號

設計 WCH
繪圖
校核
比例
單位
業務號碼
日期 2022年07月
張號 圖號

A4-4

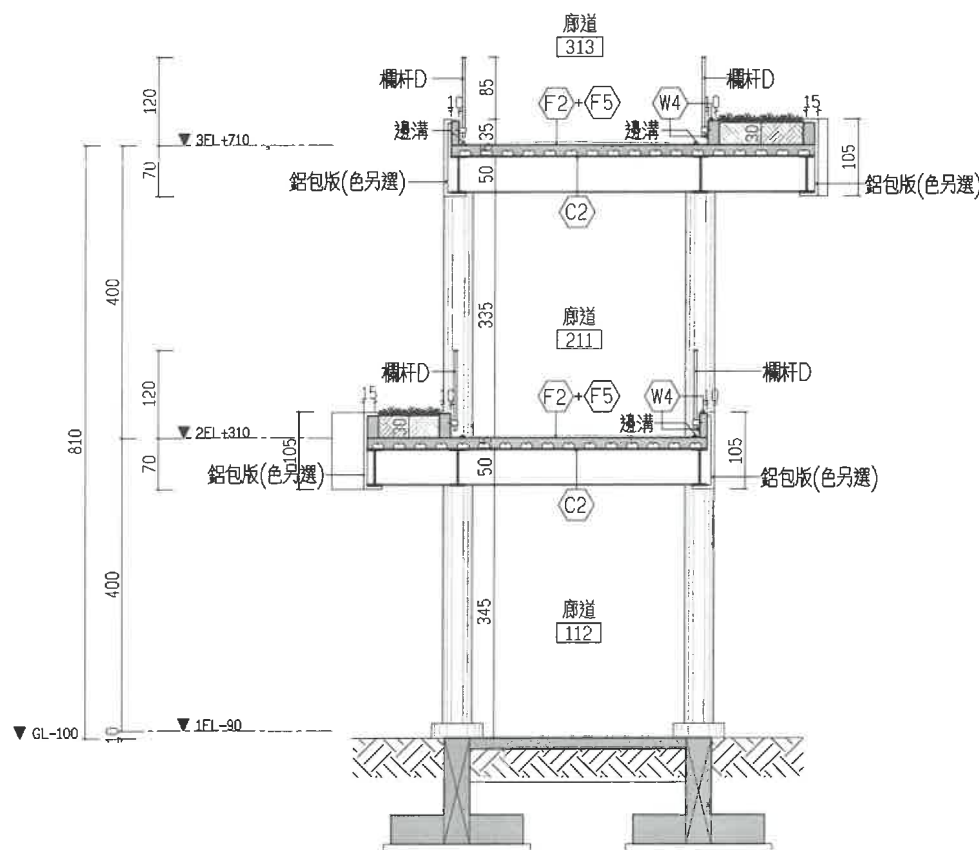

廊道剖面圖A
SCALE: 1:50(A1); 1:100(A3)

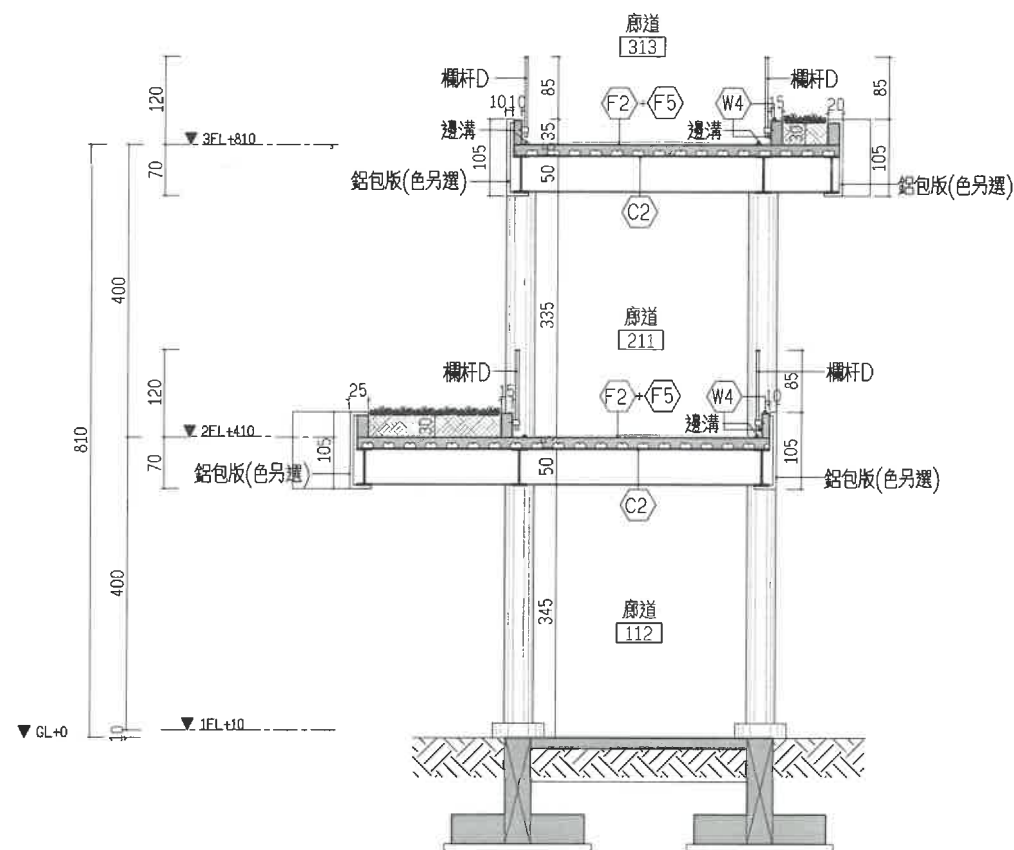

廊道剖面圖B
SCALE: 1:50(A1); 1:100(A3)