



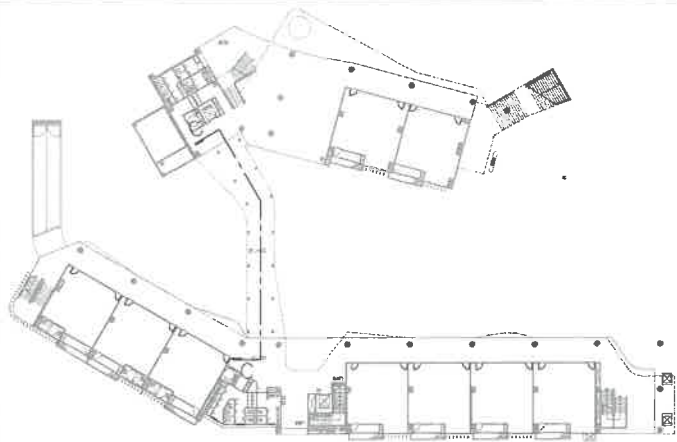

位置 編號	地坪 F	位置 編號	牆面 W	位置 編號	天花板 C	位置 編號	踢腳 T
F1	1:3水泥砂漿+透心磨石子地磚45*45cm±(光面、色另選)	W1	1:3水泥砂漿粉光+批土刷水性水泥漆(一底二度,綠建材,平光面,色另選)	C1	平頂磨平批土刷水性水泥漆(一底二度,綠建材,平光面,白色系)	T1	批土刷水性水泥漆 H=10cm(一底二度,平光面,色另選)
F2	1:3水泥砂漿+透心磨石子地磚45*45cm±(止滑面、色另選)	W2	1:2防水水泥砂漿粉光+小口磚4.5*9.5cm±(色另選)	C2	鋼承板底面噴漆(色另選)	T2	1:3水泥砂漿粉光+批土刷水性水泥漆 H=120cm(一底二度,平光面,色另選)
F3	1:3水泥砂漿+透心磨石子地磚45*45cm±(止滑面、色另選)+止滑溝	W3	1:2防水水泥砂漿粉光+外牆塗料(清水模面,色另選)	C3	明架岩棉天花板60*60cm(色另選,綠建材)	T3	1:2防水水泥砂漿打底+磨石子(止滑面,色另選)
F4	1:2防水水泥砂漿打底+止滑石英磚10*10cm±(色另選)	W4	1:2防水水泥砂漿打底+外牆塗料(細砂面,色另選)	C4	明架防霉PVC天花板60*60cm(色另選)		
F5	1:2防水水泥砂漿打底+磨石子(色另選)	W5	1:2防水水泥砂漿打底+磨石子(色另選)	C5	暗架砂酸鈣板天花板+表面批土刷水性水泥漆	位置 編號	屋頂 R
F6	1:2防水水泥砂漿打底+止滑石英磚30*30cm±(色另選)	W6	1:2防水水泥砂漿打底+丁掛磚/通原磚(磚紅色系)	C6	防銹型長條金屬企口天花板(色另選)	R1	防水隔層(配合綠建築報告書,隔熱磚)
F7	3mm環氧樹脂砂漿地坪(色另選)+石英砂	W7	1:2防水水泥砂漿打底+瓷質馬賽克面磚4.5*4.5cm±(色另選)	C7	1:3水泥砂漿打底粉光+批土刷水性水泥漆(一底二度,綠建材,平光面,色另選)(梁及樑背側)	R2	地下室非室內區域或各種層花台防水層
F8	合金鋼高架地板+面貼壁膠地磚60*60cm±(色另選)	W8	1:2防水水泥砂漿打底+壁磚30*60cm±(色另選)				
F9	1:3防水水泥砂漿+透心磨石子(止滑面、紅色系)	◎	另詳立、剖面圖				
F10	5mm環氧樹脂砂漿地坪(色另選)+石英砂						

註：所有地坪混凝土澆置完成後，均需整頓粉光

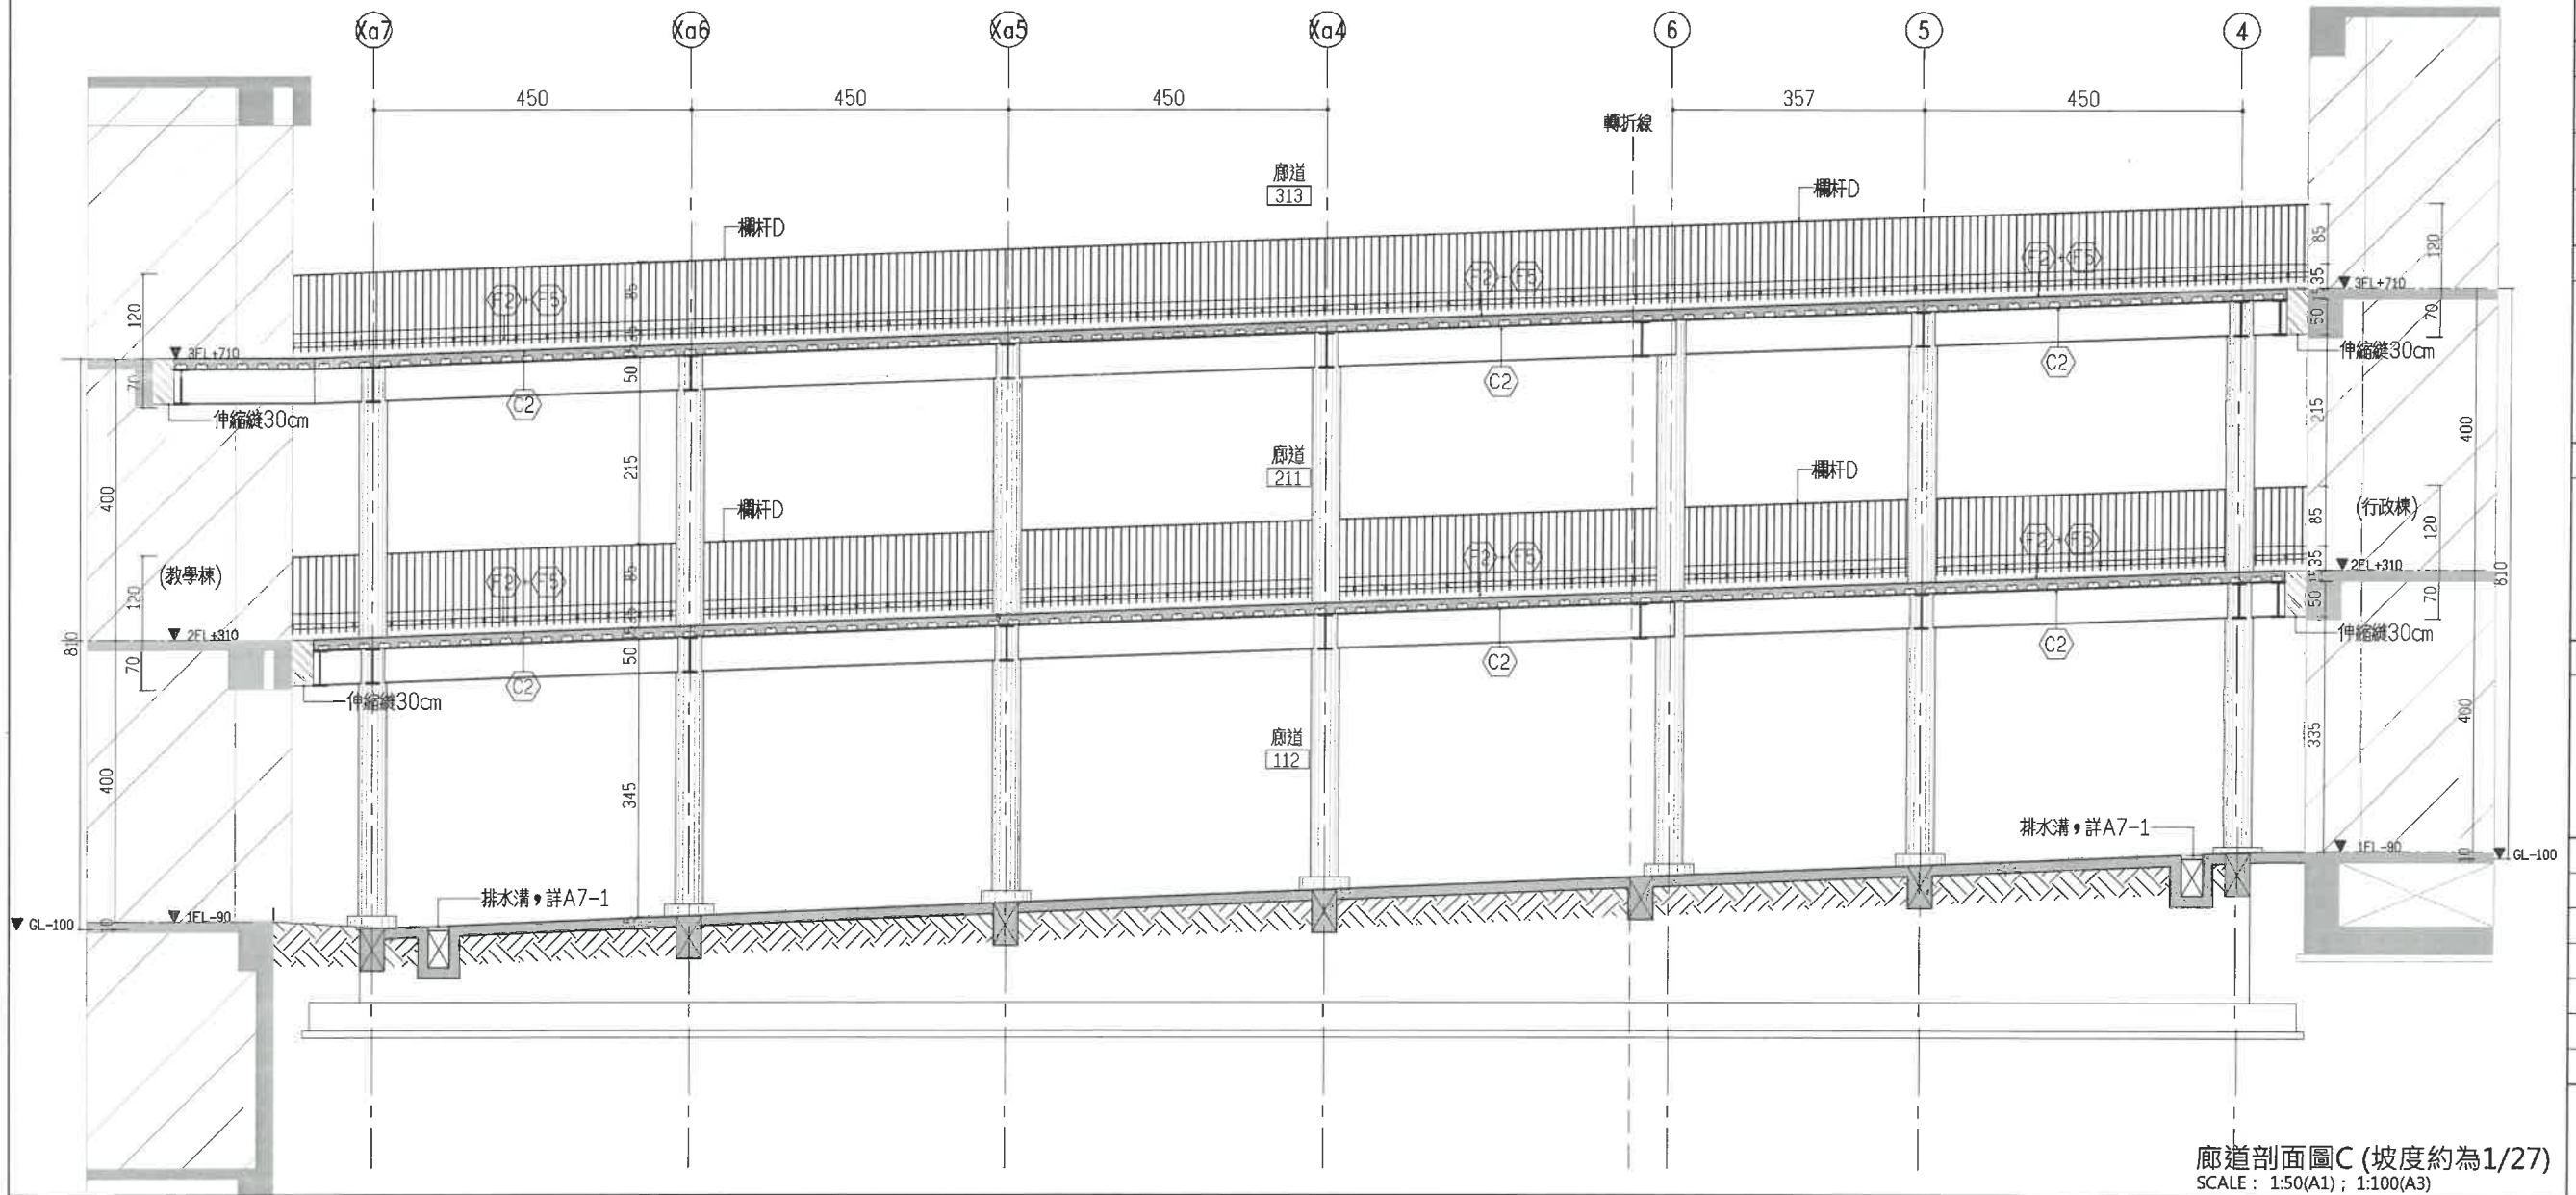

吳嘉樹建築師事務所
ARCHITECTURE & IMAGE
臺中市北區五權路190號10樓之1
TEL:04-23602098 FAX:04-23602298

備註說明

- ※起造人、承造人注意事項
- 一、承造人應會同主任技師詳閱圖說，核算數量及安全性，實地勘察。
 - 二、開工前，承造人應會同起造人申請勘界，按指定界線依圖說放樣，經主任技師核對無誤後施工；若有不符請告知建築師辦理變更設計，否則如有糾紛由起造人及承造人自行負責。
 - 三、承造人應負責向主管機關報請開工、動工、竣工、展期及申請使用執照之一切手續與費用。
 - 四、圖說若有疑問，應以建築師解釋為準；如需辦理變更設計，應待核准後再行施工，不得擅自更改。
 - 五、承造人不得使用下列材料：
1. 海砂 2. 含輻射量之鋼筋
 - 六、模板製作前，應由承造人先行繪置模板支撐結構及大樣圖，並經主任技師核算無誤後，方得施工。
 - 七、若屬於增建工程，各部份尺寸應配合原有高度及寬度施工。

日期 簽名 修改內容

工程名稱 PROJECT

臺中市立南興國民中學
第一期校舍新建工程

圖名 DRAWING NAME

剖面圖(五)

簽章 SIGNATURE

設計 WCH

繪圖

校核

比例

單位

業務號

日期 2024年07月

張號 圖號

A4-5