


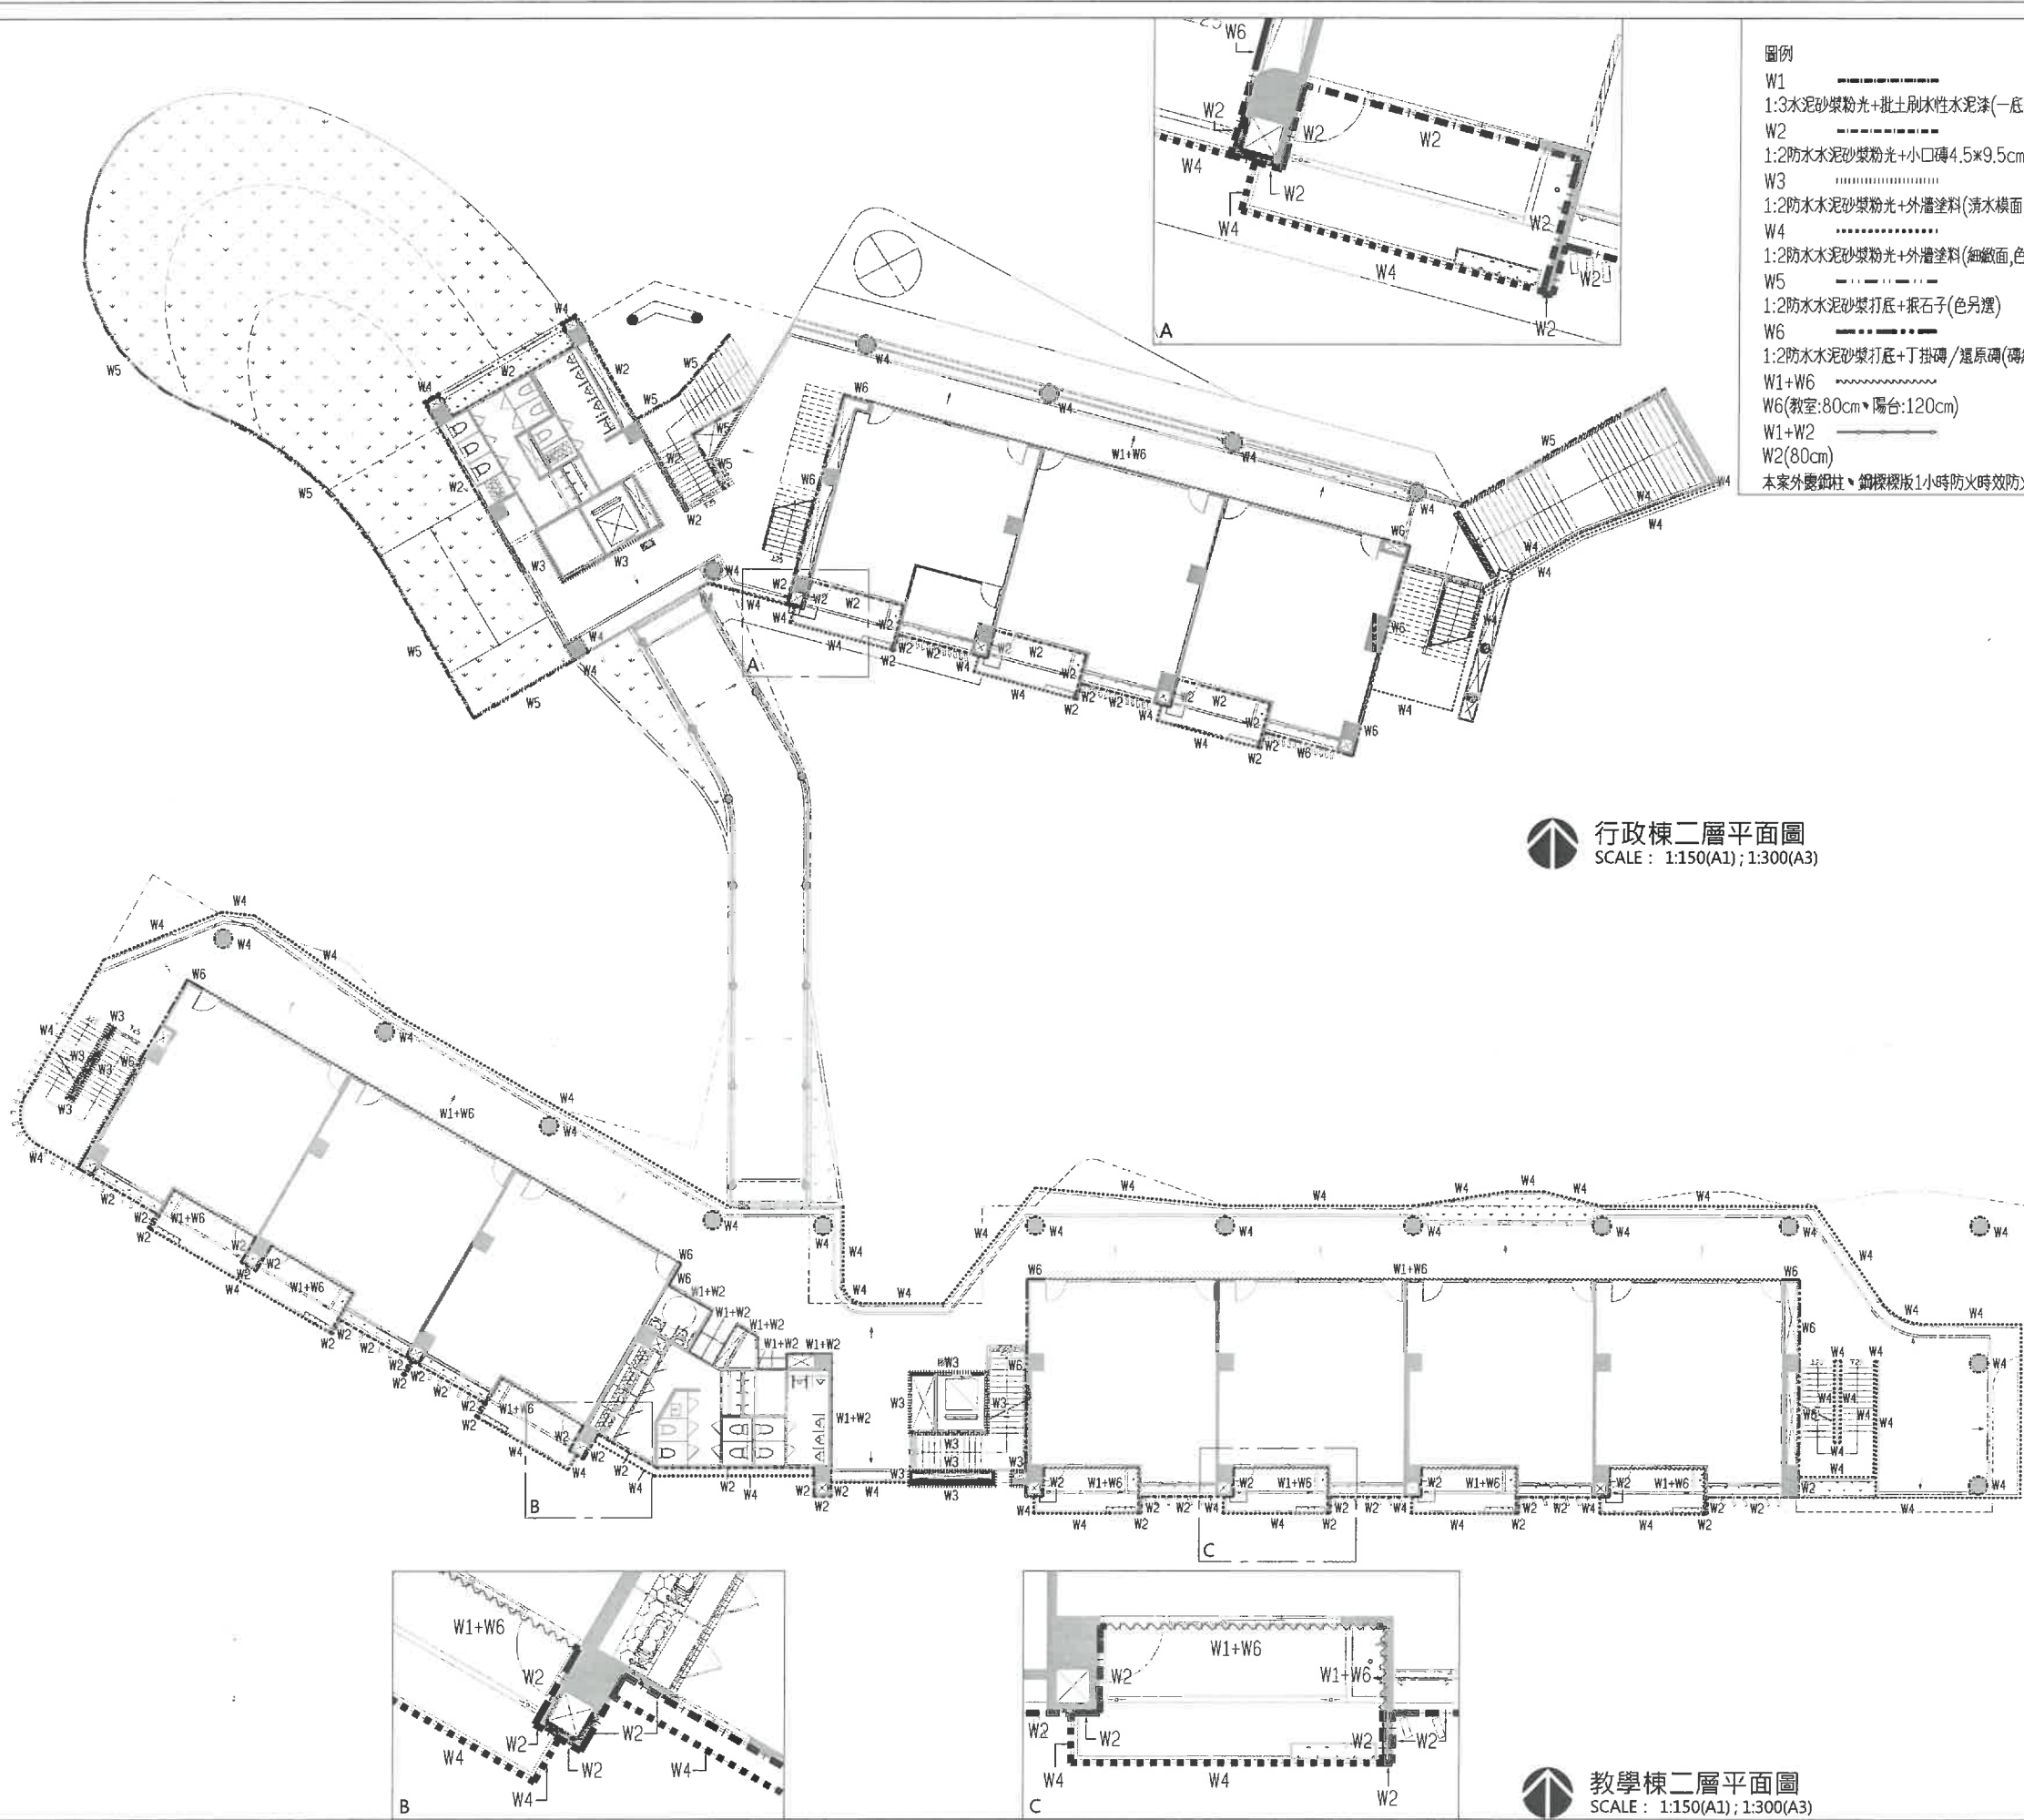

行政棟二層平面圖
SCALE: 1:150(A1); 1:300(A3)

教學棟二層平面圖
SCALE: 1:150(A1); 1:300(A3)

- 圖例
- W1 1:3水泥砂漿粉光+批土刷水性水泥漆(一底二度,綠建材,平光面,色另選)
 - W2 1:2防水水泥砂漿粉光+小口磚4.5*9.5cm±(色另選)
 - W3 1:2防水水泥砂漿粉光+外牆塗料(清水模面,色另選)
 - W4 1:2防水水泥砂漿粉光+外牆塗料(細面,色另選)
 - W5 1:2防水水泥砂漿打底+嵌石子(色另選)
 - W6 1:2防水水泥砂漿打底+丁掛磚/通原磚(磚紅色系)
 - W1+W6 1:2防水水泥砂漿打底+丁掛磚/通原磚(磚紅色系)
 - W6(教室:80cm*陽台:120cm)
 - W1+W2 W2(80cm)
 - W2(80cm)
 - 本案外圍鋼柱、鋼樑板樑1小時防火時效防火漆(面漆色另選)



吳嘉栩建築師事務所
ARCHITECTURE & IMAGE
臺中市北區五權路190號10樓之1
TEL:04-23602098 FAX:04-23602298

備註說明

※起造人・承造人注意事項

- 一、承造人應會同主任技師詳閱圖說、核算數量及安全性、實地勘察。
- 二、開工前，承造人應會同起造人申請勘界，按指定界線依圖說放樣，經主任技師核對無誤後施工；若有不符請告知建築師辦理變更設計，否則如有糾紛由起造人及承造人自行負責。
- 三、承造人應負責向主管建築機關報請開工、勘驗、竣工、展期及申請使用執照之一切手續與費用。
- 四、圖說若有疑問，應以建築師解釋為準；如需辦理變更設計，應待核准後再行施工，不得擅自更改。
- 五、承造人不得使用下列材料：
1.海砂 2.含氯離子之鋼筋
- 六、模板製作前，應由承造人先行繪置模板支撐結構及大樣圖，並經主任技師核對無誤後，方得施工。
- 七、若屬於增建工程，各部份尺寸應配合原有高度及寬度施工。

日期	簽名	修改內容

工程名稱 PROJECT

臺中市立南興國民中學
第一期校舍新建工程

圖名 DRAWING NAME

行政棟二層裝修平面圖、
教學棟二層裝修平面圖

簽章 SIGNATURE



設計 WCH

繪圖 XJ

校核 WCH

比例 1/50

單位 建築師

業務範圍

日期 112年07月

張數 圖號



A5-1b