

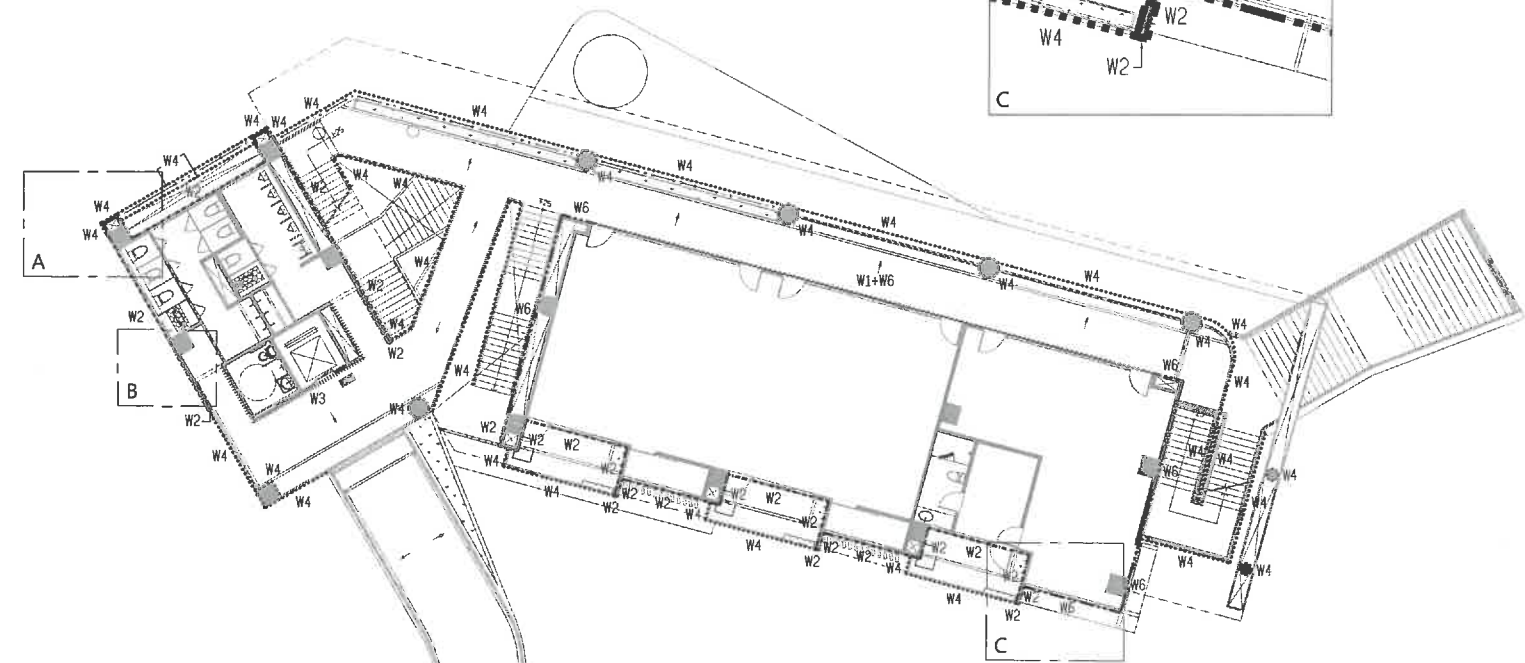
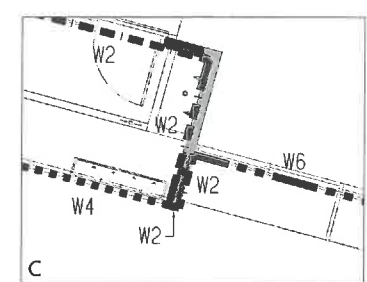


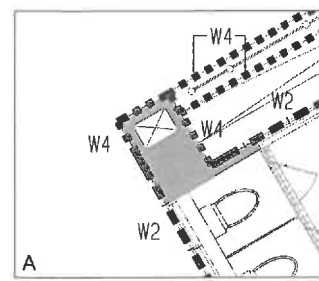

行政棟三層平面圖
SCALE: 1:150(A1); 1:300(A3)

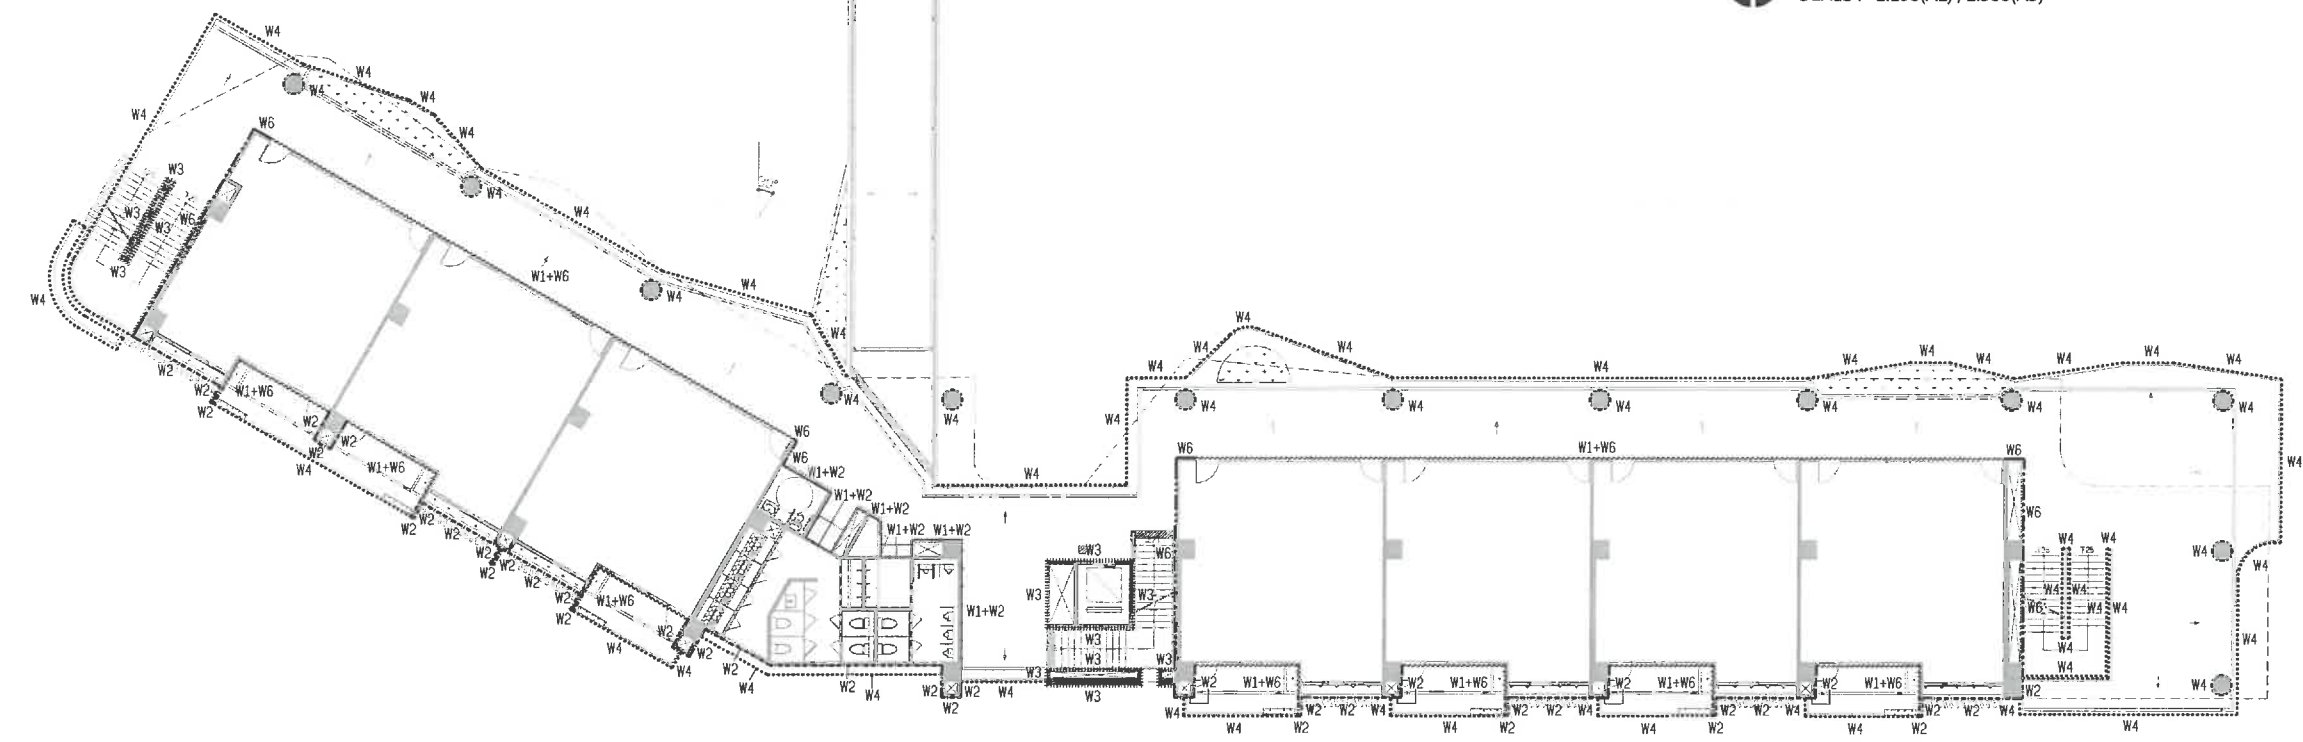

教學棟三層平面圖
SCALE: 1:150(A1); 1:300(A3)

- 圖例
- W1 1:3水泥砂漿粉光+批土刷水性水泥漆(一底二度,綠建材,平光面,色另選)
 - W2 1:2防水水泥砂漿粉光+小口磚4.5*9.5cm±(色另選)
 - W3 1:2防水水泥砂漿粉光+外牆塗料(清水模面,色另選)
 - W4 1:2防水水泥砂漿粉光+外牆塗料(細緻面,色另選)
 - W5 1:2防水水泥砂漿打底+嵌石子(色另選)
 - W6 1:2防水水泥砂漿打底+丁掛磚/通原磚(磚紅色系)
 - W1+W6 W6(教室:80cm、陽台:120cm)
 - W1+W2 W1+W2(80cm)
 - W2(80cm)
 - 本案外露鋼柱、鋼樑樑版1小時防火時效防火漆(面漆色另選)

吳嘉翔建築師事務所
ARCHITECTURE & IMAGE
臺中市北區五權路190號10樓之1
TEL:04-23602098 FAX:04-23602298

- 備註說明
- *總造人・承造人注意事項
 - 一・承造人應會同主任技師詳閱圖說
 - 二・開工前・承造人應會同起造人申請勘界・按指定界線依圖說放樣・經主任技師核對無誤後施工・若有不符請告知建築師變更設計・否則如有糾紛由起造人及承造人自行負責
 - 三・承造人應負責向主管建築機關報請開工・勘驗・竣工・展期及申請使用執照之一切手續與費用
 - 四・圖說若有疑同・應以建築師所釋為準・如需辦理變更設計・應待核准後再行施工・不得擅自更改
 - 五・承造人不得使用下列材料:
1.海砂 2.含氯離子之鋼筋
 - 六・模板製作前・應由承造人先行繪量機板支撐結構及大樣圖・並經主任技師核算無誤後・方得施工
 - 七・若屬於增建工程・各部份尺寸應配合原有高度及寬度施工

日期	簽名	修改內容

工程名稱 PROJECT
臺中市立南興國民中學
第一期校舍新建工程

圖名 DRAWING NAME
行政棟三層裝修平面圖、
教學棟三層裝修平面圖

簽章 SIGNATURE

繪圖 XU
校核 WC
比例 1/50
單位 CM
業務
日期 2022年07月
張數 1 圖號 A5-1c