



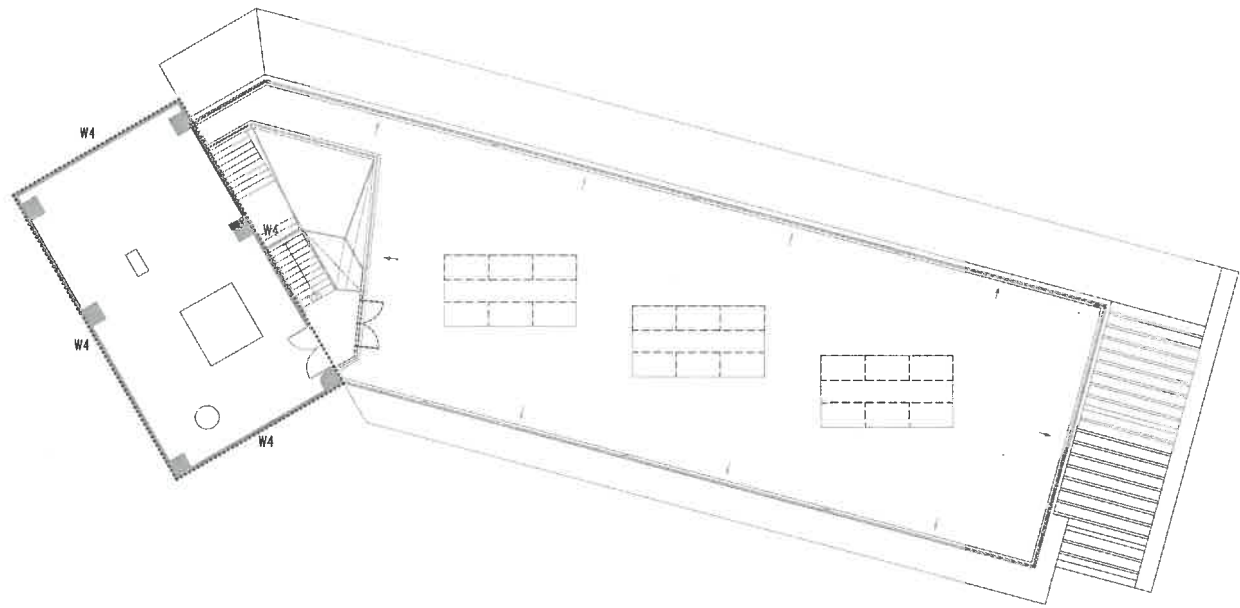

- 圖例
- W1 1:3水泥砂漿粉光+批土刷水性水泥漆(一底二度,綠建材,平光面,色另選)
 - W2 1:2防水水泥砂漿粉光+小口磚4.5*9.5cm±(色另選)
 - W3 1:2防水水泥砂漿粉光+外牆塗料(清水模面,色另選)
 - W4 1:2防水水泥砂漿粉光+外牆塗料(細緻面,色另選)
 - W5 1:2防水水泥砂漿打底+振石子(色另選)
 - W6 1:2防水水泥砂漿打底+丁掛磚/還原磚(磚紅色系)
 - W1+W6 W6(教室:80cm*陽台:120cm)
 - W1+W2 W2(80cm)
 - 本案外圍鋼柱、鋼樑樓板1小時防火時效防火漆(面漆色另選)

行政棟屋頂層平面圖
SCALE: 1:150(A1); 1:300(A3)

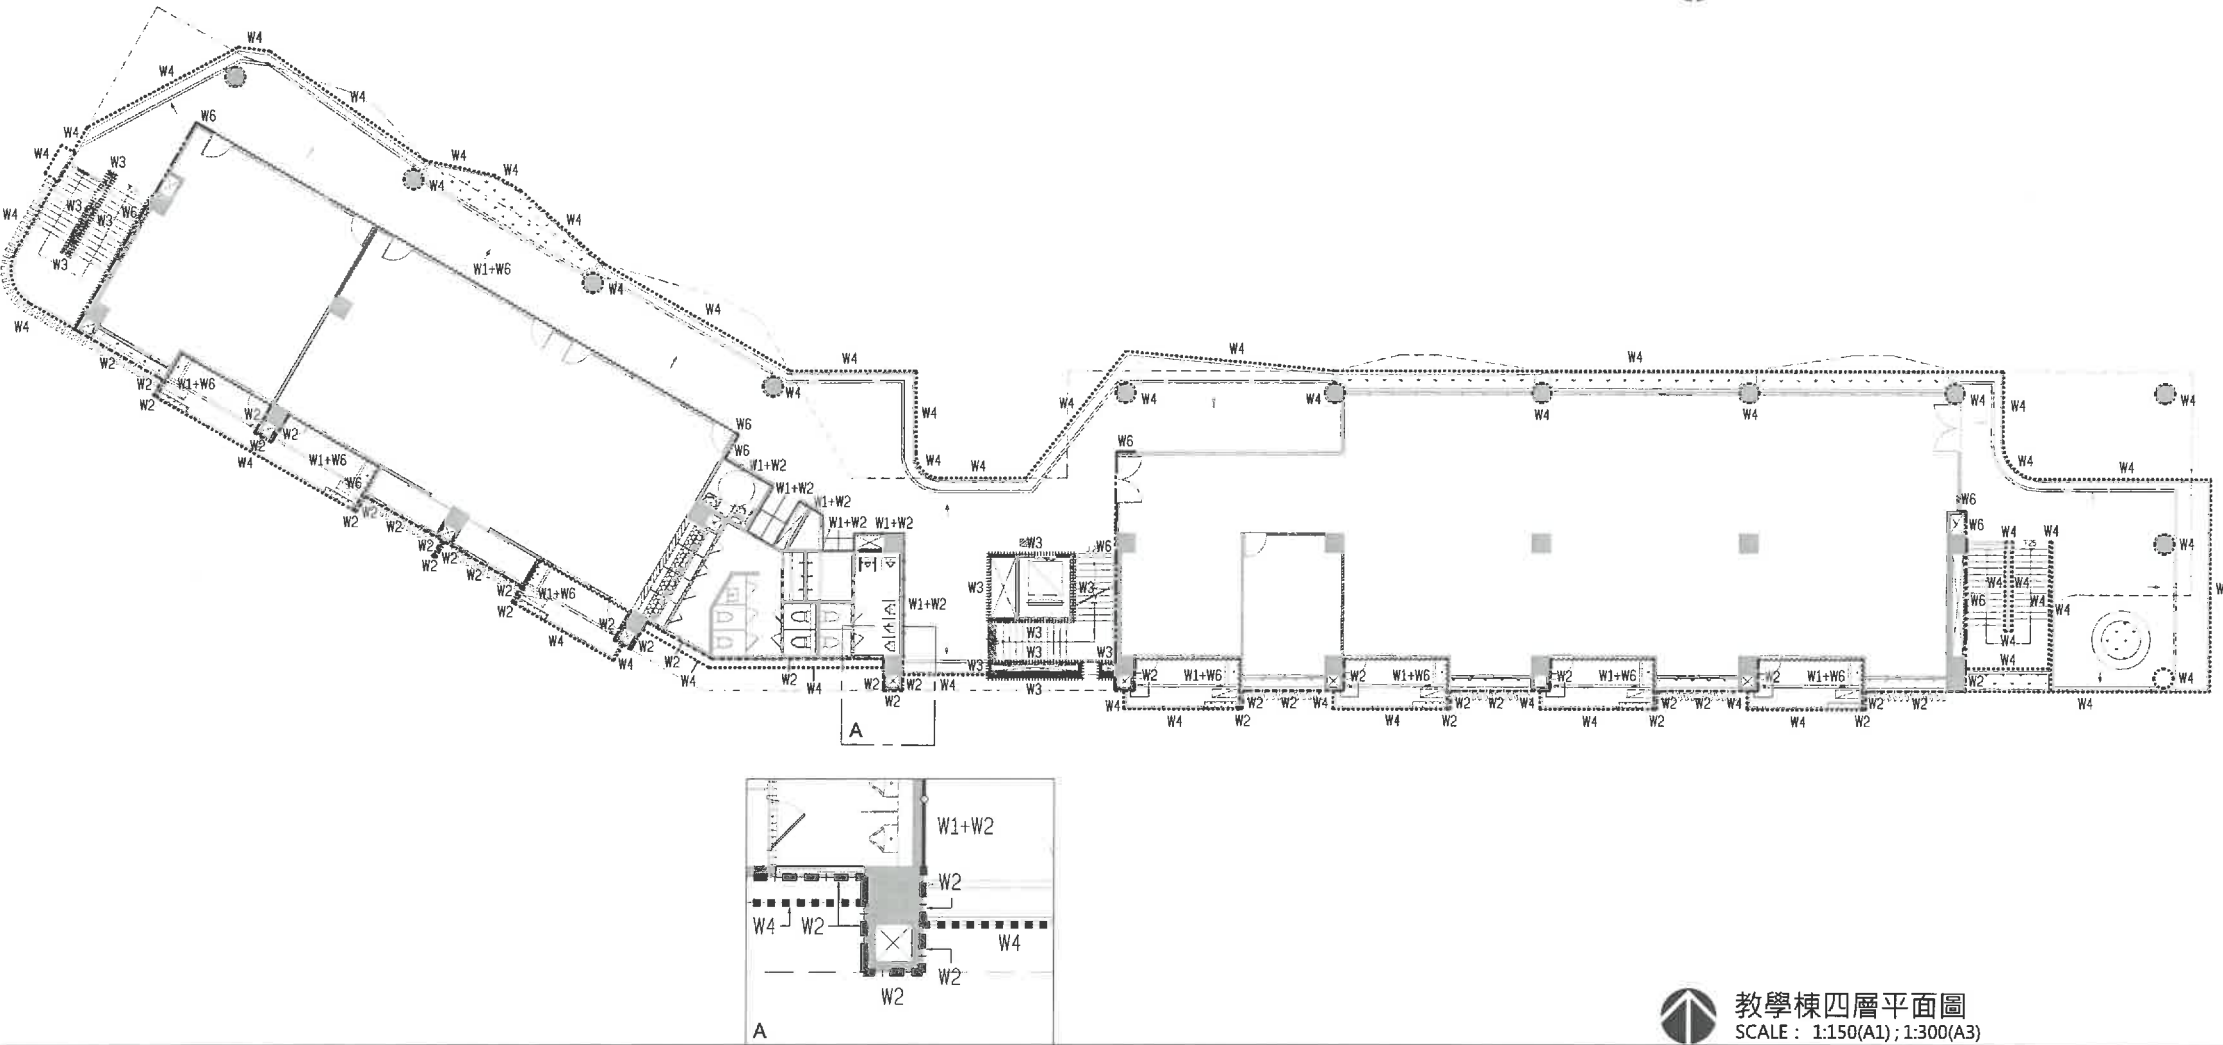

教學棟四層平面圖
SCALE: 1:150(A1); 1:300(A3)



吳嘉棚建築師事務所
ARCHITECTURE & IMAGE
臺中市北區五權路190號10樓之1
TEL:04-23602098 FAX:04-23602298

備註說明

- ※起造人、承造人注意事項
- 一、承造人應會同主任技師詳閱圖說、核算數量及安全性、實地勘察。
 - 二、開工前，承造人應會同起造人申請勘界，按指定界線依圖說放樣，經主任技師核對無誤後施工；若有不符請告知建築師辦理變更設計，否則如有糾紛由起造人及承造人自行負責。
 - 三、承造人應負責向主管建築機關報請開工、驗收、竣工。展期及申請使用執照之一切手續與費用。
 - 四、圖說若有疑問，應以建築師解釋為準；如開辦變更設計，應待核准後再行施工，不得擅自更改。
 - 五、承造人不得使用下列材料：
1. 海砂 2. 含鉻量之鋼筋
 - 六、模板製作前，應由承造人先行繪置模板支撐結構及大樣圖，並經主任技師核算無誤後，方得施工。
 - 七、若屬於增建工程，各部份尺寸應配合原有高度及寬度施工。

日期 簽名 修改內容

工程名稱 PROJECT

臺中市立南興國民中學
第一期校舍新建工程

圖名 DRAWING NAME

行政棟屋頂層裝修平面圖、
教學棟四層裝修平面圖

簽章 SIGNATURE



設計 WCH

繪圖 XU

校核 WC

比例 1:100

單位 CM

業務日期

日期 2012年07月

張號 圖號

A5-1d