


位置	地坪 F	位置	牆面 W	位置	天花板 C	位置	樓梯 T
編號		編號		編號		編號	
F1	1:3水泥砂漿+透心磨石子地磚45x45cm(光面、色另選)	W1	1:3水泥砂漿+批土刷水性水泥漆(一底二度,綠建材,平光面,色另選)	C1	平頂磨平批土刷水性水泥漆(一底二度,綠建材,平光面,白色系)	T1	批土刷水性水泥漆 H=10cm(一底二度,平光面,色另選)
F2	1:3水泥砂漿+透心磨石子地磚45x45cm(止滑面、色另選)	W2	1:2防水水泥砂漿+小口磚4.5x9.5cm(色另選)	C2	鋼承板底面噴漆(色另選)	T2	1:3水泥砂漿+批土刷水性水泥漆 H=120cm(一底二度,平光面,色另選)
F3	1:3水泥砂漿+透心磨石子地磚45x45cm(止滑面、色另選)+止滑漆	W3	1:2防水水泥砂漿+外牆塗料(清水模面,色另選)	C3	明架吊樑天花60x60cm(色另選,綠建材)	T3	1:2防水水泥砂漿+批土刷水性水泥漆(一底二度,平光面,色另選)
F4	1:2防水水泥砂漿+止滑石地磚10x10cm(色另選)	W4	1:2防水水泥砂漿+外牆塗料(清水模面,色另選)	C4	明架吊樑天花60x60cm(色另選)		
F5	1:2防水水泥砂漿+止滑石地磚10x10cm(色另選)	W5	1:2防水水泥砂漿+批土刷水性水泥漆(色另選)	C5	暗架吊樑天花60x60cm(色另選)		
F6	1:2防水水泥砂漿+止滑石地磚30x30cm(色另選)	W6	1:2防水水泥砂漿+批土刷水性水泥漆(色另選)	C6	防銹型長條金屬全口天花(色另選)		
F7	3mm厚橡膠砂漿地磚(色另選)+石英砂	W7	1:2防水水泥砂漿+外牆塗料(清水模面,色另選)	C7	1:3水泥砂漿+批土刷水性水泥漆(一底二度,綠建材,平光面,色另選)(單及排管側)		
F8	合金鋼板地磚+面貼膠地磚60x60cm(色另選)	W8	1:2防水水泥砂漿+批土刷水性水泥漆(色另選)			位置	屋頂 R
F9	1:3防水水泥砂漿+透心磨石子(止滑面、色另選)					編號	
F10	5mm厚橡膠砂漿地磚(色另選)+石英砂	◎	另詳立、剖面圖			R1	防水隔層(配合綠建築報告書,隔聲磚)
	註:所有地坪水泥砂漿完成後,均應整平磨光					R2	地下室非室內區域或各樓層平台防水層

圖例


柱心線
牆心線
邊線
承重牆
15cmRC牆
管線開槽

斷面35cm
窗樑孔蓋
管線開槽
室內排水溝
室外排水溝
排水溝


設計高程
(+結構高程)
(未標明結構高程者,同設計高程)

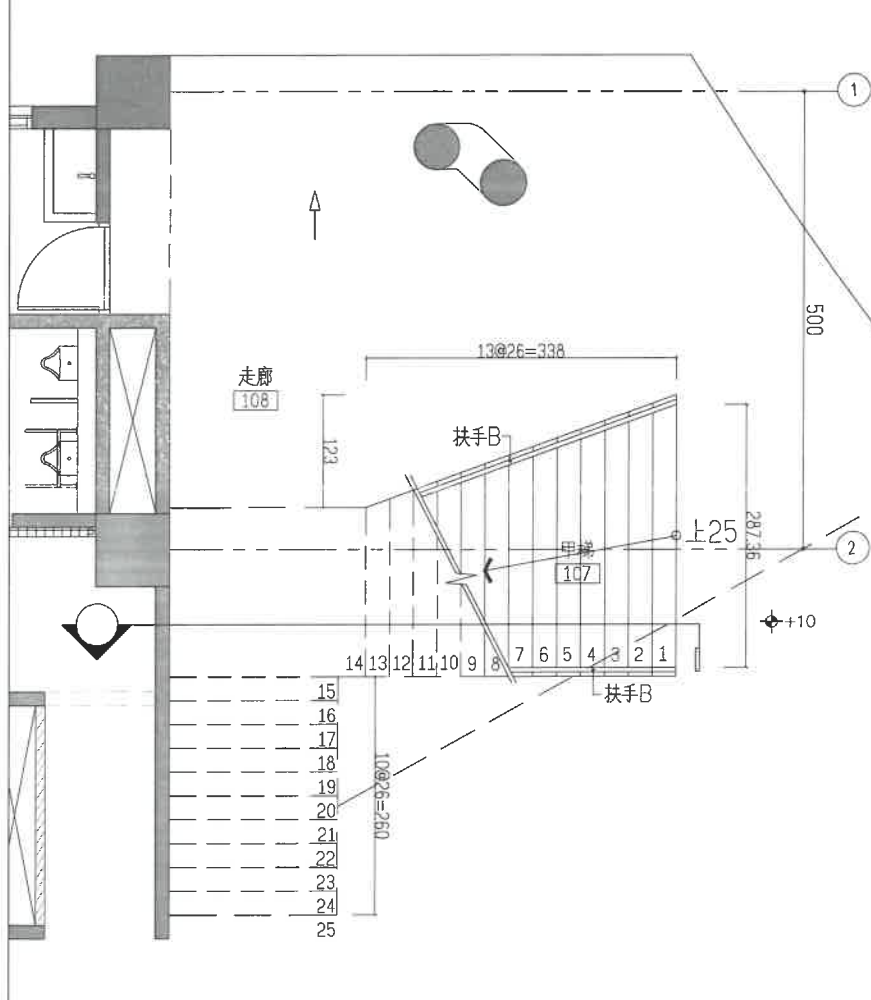

甲梯一層平面圖
SCALE: 1:40(A1); 1:80(A3)

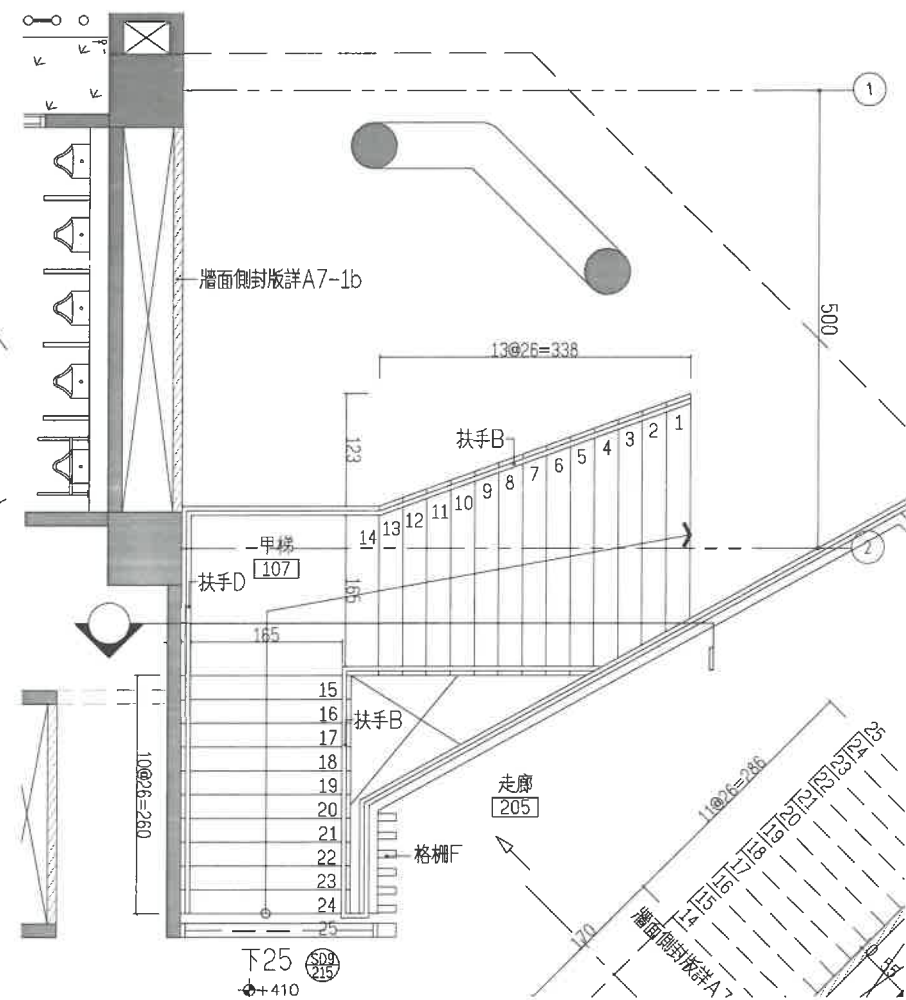

甲梯二層平面圖
SCALE: 1:40(A1); 1:80(A3)

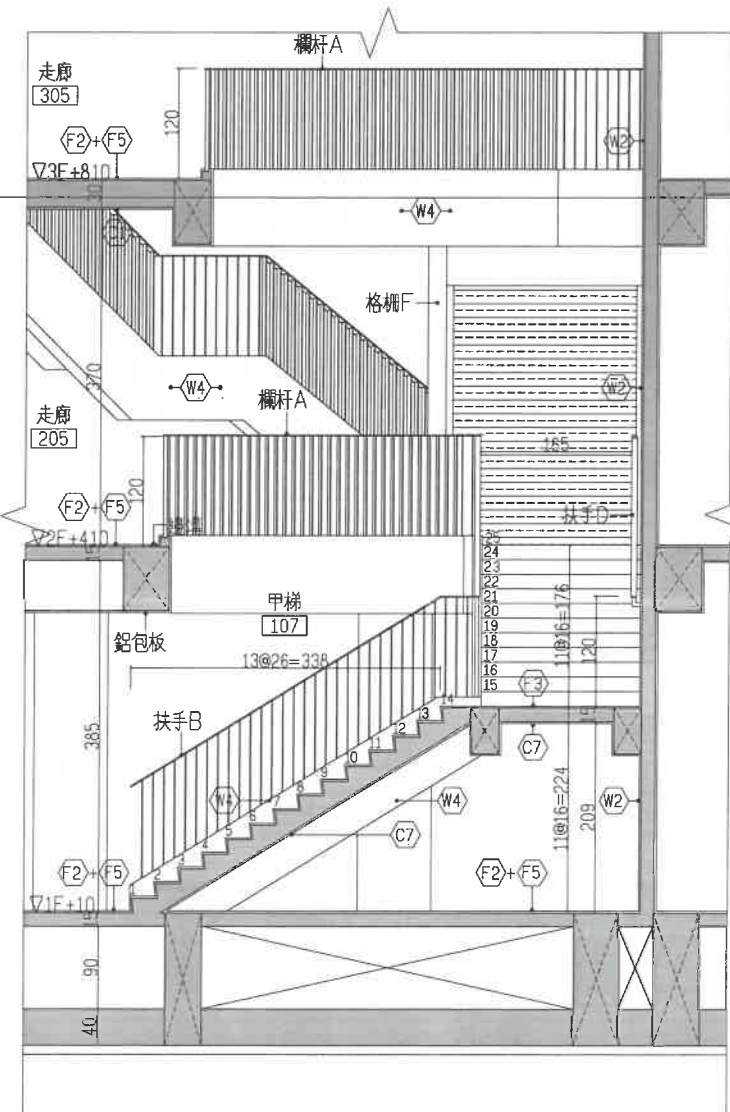

甲梯一~二層剖面圖
SCALE: 1:40(A1); 1:80(A3)

吳嘉樹建築師事務所
ARCHITECTURE & IMAGE
臺中市北區五權路190號10樓之1
TEL:04-23602098 FAX:04-23602298

備註說明

※起造人、承造人注意事項

- 一、承造人應會同主任技師詳閱圖說、核算數量及安全性,實地勘察。
- 二、開工前,承造人應會同起造人申請勘界,按指定界線依圖說放樣,經主任技師核對無誤後施工。若有不符請告知建築師辦理變更設計。否則如有糾紛由起造人及承造人自行負責。
- 三、承造人應負責向主管建築機關報請開工、勘驗、施工、展期及申請使用執照之一切手續與費用。
- 四、圖說若有疑義,應以建築師解釋為準;如需辦理變更設計,應將核准後再行施工,不得擅自更改。
- 五、承造人不得使用下列材料:
1.海砂 2.含氯量之鋼筋
- 六、模範製作前,應由承造人先行繪置模範支撐結構及大樣圖,並經主任技師核對無誤後,方得施工。
- 七、若屬於增建工程,各部份尺寸應配合原有高度及寬度施工。

日期	簽名	修改內容

工程名稱 PROJECT
臺中市立南興國民中學
第一期校舍新建工程

圖名 DRAWING NAME
甲梯詳圖(一)

簽章 SIGNATURE
[Red Seal]

設計 繪圖 校核 比例 單位 業務號碼 日期 112年07月 張號 圖號 A5-2a