
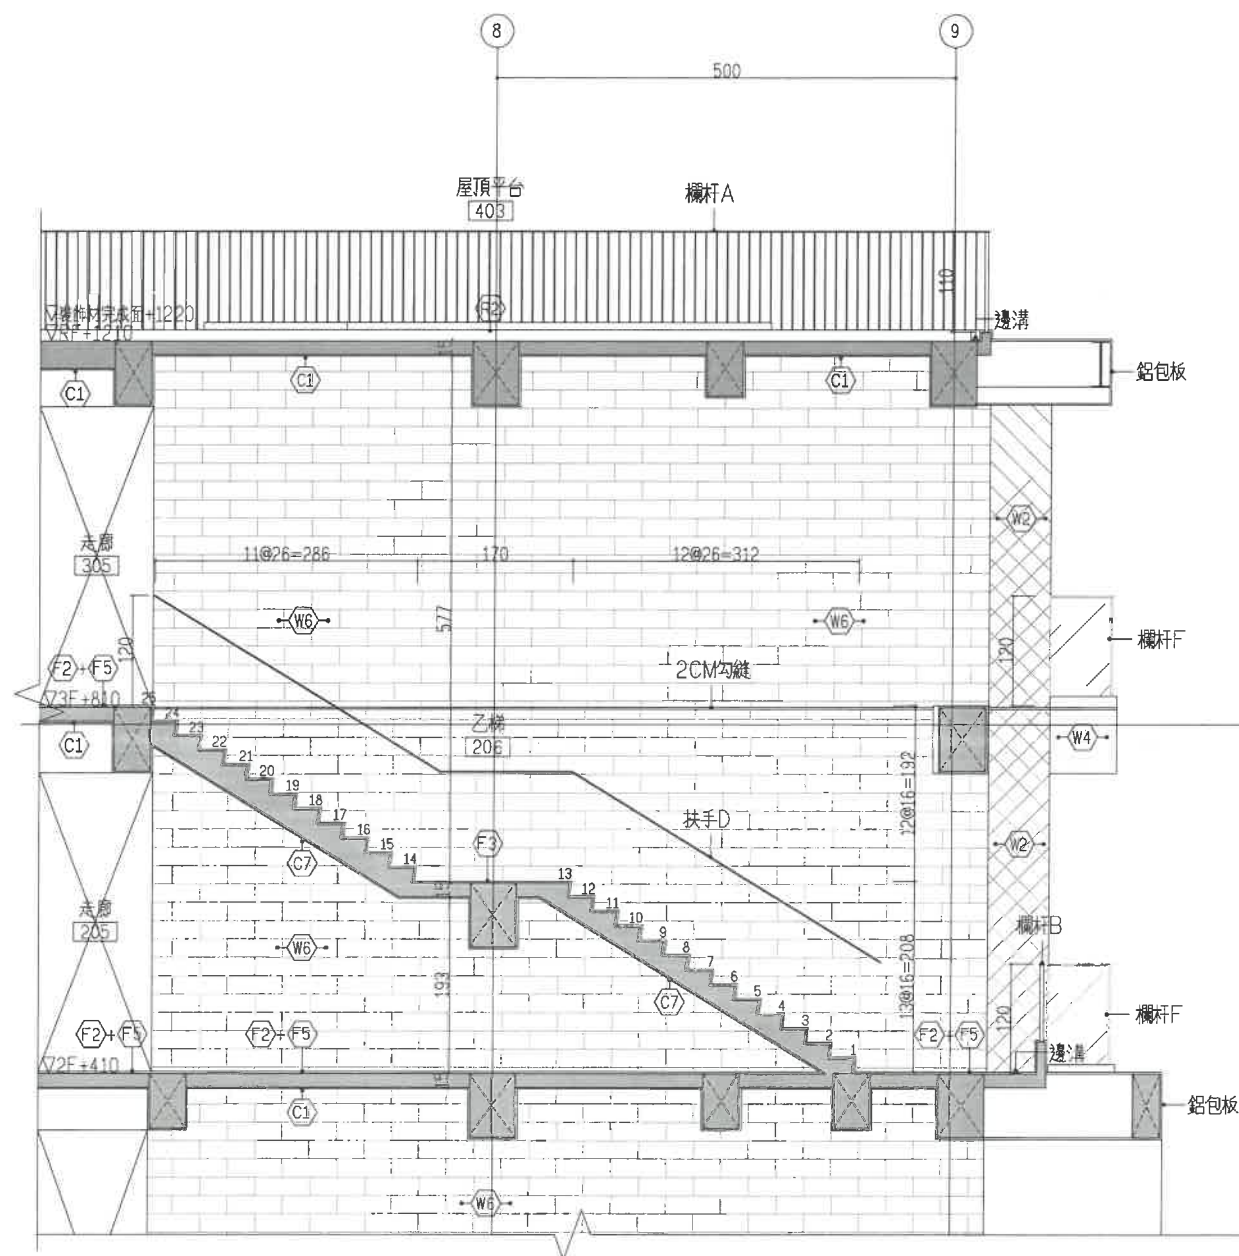
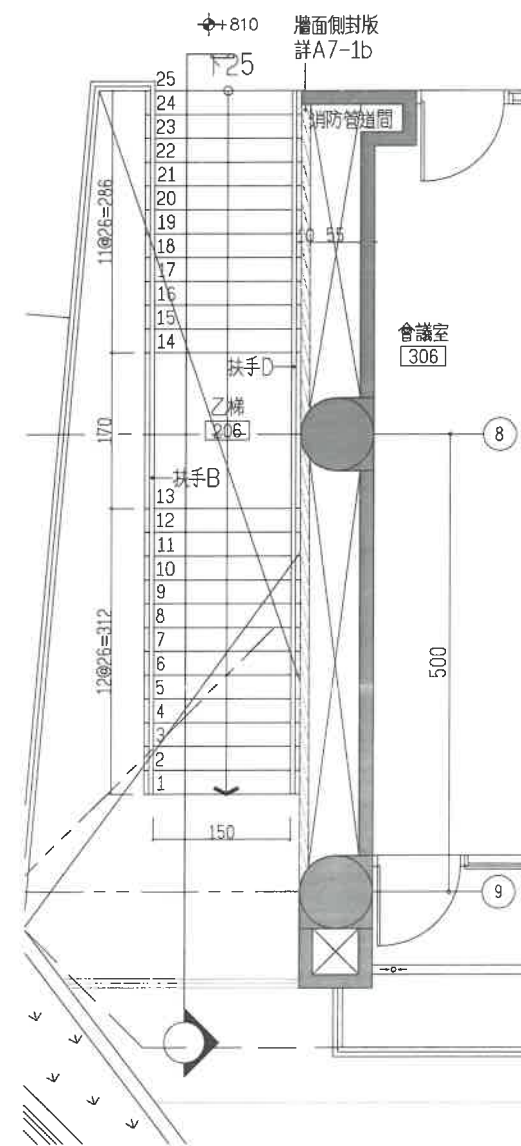


位置 編號	地坪 F	位置 編號	牆面 W	位置 編號	天花板 C	位置 編號	踢腳 T	圖例 柱心線 牆心線 縫線 承重牆 15cm RC 牆 管地間溝 設計高程 (±結構高程) (未經註結構高程者,同設計高程) 隔板35cm 鑽孔入孔蓋 伸縮縫 室內排水溝 室外排水溝 排水溝
F1	1.3水泥石砂漿+透心磨石子地坪45×45cm土(表面、色另選)	W1	1.3水泥石砂漿粉光+批土刷水性水泥漆(一底二度,綠建材,平光面,色另選)	C1	平頂磨平批土刷水性水泥漆(一底二度,綠建材,平光面,白色系)	T1	整土刷水性水泥漆 H=10cm(一底二度,平光面,色另選)	
F2	1.3水泥石砂漿+透心磨石子地坪45×45cm土(止滑面、色另選)	W2	1.2防水水泥砂漿粉光+小口磚4.5×9.5cm土(色另選)	C2	鋼板壓面噴漆(色另選)	T2	1.3水泥石砂漿+整土刷水性水泥漆 H=120cm(一底二度,平光面,色另選)	
F3	1.3水泥石砂漿+透心磨石子橡磚鋪(止滑面、色另選)+止滑溝	W3	1.2防水水泥砂漿粉光+外牆塗料(清水模面,色另選)	C3	明架老媽天花板60×60cm(色另選,綠建材)	T3	1.2防水水泥砂漿打底+整石子(配合掛手)	
F4	1.2防水水泥砂漿打底+止滑止美溝(10×10cm土)(色另選)	W4	1.2防水水泥砂漿粉光+外牆塗料(綠牆面,色另選)	C4	明架整面PVC天花板60×60cm(色另選)			
F5	1.2防水水泥砂漿打底+整石子(色另選)	W5	1.2防水水泥砂漿打底+整石子(色另選)	C5	暗架整面輕鋼天花板+表面批土刷水性水泥漆			
F6	1.2防水水泥砂漿+止滑止美溝30×30cm土(色另選)	W6	1.2防水水泥砂漿打底+止滑溝/通風溝(磚紅色系)	C6	防蟲衛生條金屬全口天花板(色另選)			
F7	3mm綠氧樹脂砂漿地坪(色另選)+石英砂	W7	1.2防水水泥砂漿打底+整面美克麗面磚4.5×4.5cm土(色另選)	C7	1.3水泥石砂漿打底整粉光+批土刷水性水泥漆(一底二度,綠建材,平光面,色另選)(渠及排水溝)	R1	防水隔層(配合綠建築報告書,隔地磚)	
F8	合金鋼板地坪+面貼塑膠地磚60×60cm土(色另選)	W8	1.2防水水泥砂漿打底+整面30×60cm土(色另選)			R2	地下室非室內區域或各種層台的水層	
F9	1.3防水水泥砂漿+透心磨石子(止滑面+紅色系)							
F10	5mm綠氧樹脂砂漿地坪(色另選)+石英砂	◎	另詳立、剖面圖					

註:所有地坪屋土填置完成後,均需整飾粉光

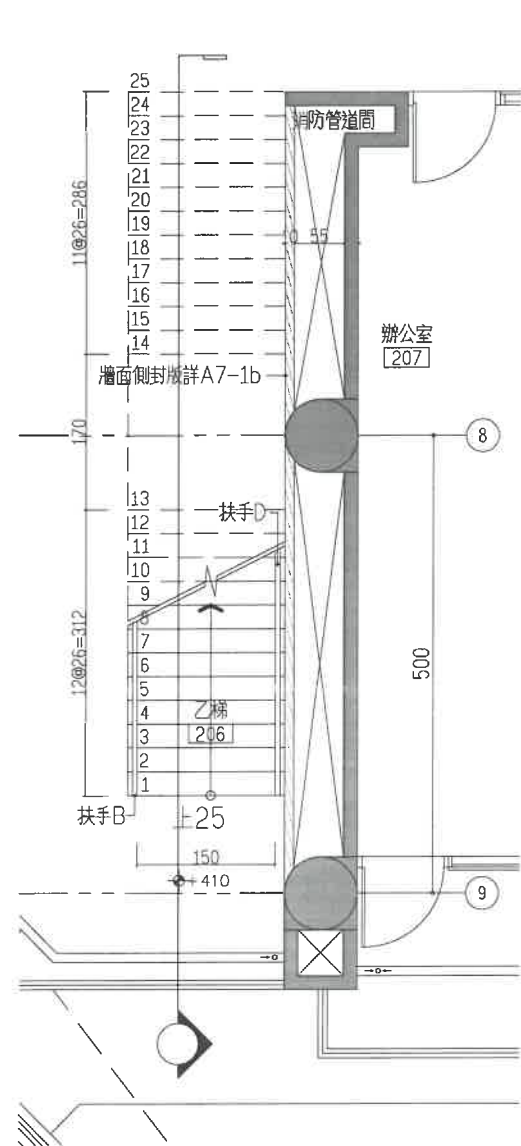

備註說明

日期	簽名	修改內容

臺中市立南興國民中學
第一期校舍新建工程

圖名 DRAWING NAME

乙梯詳圖

簽章 SIGNATURE



繪圖

校核

比例

單位 kg

業務號碼

日期 2012年07月

張號	圖號
----	----



A5-2b