




| 位置                   | 地坪 F                                  | 位置 | 牆面 W                                | 位置 | 天花板 C                               | 位置 | 樓梯 T                                    |
|----------------------|---------------------------------------|----|-------------------------------------|----|-------------------------------------|----|-----------------------------------------|
| 編號                   |                                       | 編號 |                                     | 編號 |                                     | 編號 |                                         |
| F1                   | 1:3水泥石砂漿+透心磨石子地磚45x45cm±(光面、色另選)      | W1 | 1:3水泥石砂漿+抹土刷水性水泥漆(一底二度,綠建材,平光面,色另選) | C1 | 平頂磨平抹土刷水性水泥漆(一底二度,綠建材,平光面,白色系)      | T1 | 抹土刷水性水泥漆 H=10cm(一底二度,平光面,色另選)           |
| F2                   | 1:3水泥石砂漿+透心磨石子地磚45x45cm±(止滑面、色另選)     | W2 | 1:2防水水泥砂漿+小口磚4.5x9.5cm±(色另選)        | C2 | 鋼木板底面噴漆(色另選)                        | T2 | 1:3水泥石砂漿+抹土刷水性水泥漆 H=120cm(一底二度,平光面,色另選) |
| F3                   | 1:3水泥石砂漿+透心磨石子地磚45x45cm±(止滑面、色另選)+止滑漆 | W3 | 1:2防水水泥砂漿+外牆塗料(清水面,色另選)             | C3 | 明架老樑天花60x60cm(色另選,綠建材)              | T3 | 1:2防水水泥砂漿+抹土刷水性水泥漆(配合扶手)                |
| F4                   | 1:2防水水泥砂漿+止滑石英磚10x10cm±(色另選)          | W4 | 1:2防水水泥砂漿+外牆塗料(清水面,色另選)             | C4 | 明架老樑天花60x60cm(色另選)                  |    |                                         |
| F5                   | 1:2防水水泥砂漿+止滑石英磚30x30cm±(色另選)          | W5 | 1:2防水水泥砂漿+抹土刷水性水泥漆(色另選)             | C5 | 暗架老樑天花+表面抹土刷水性水泥漆                   |    |                                         |
| F6                   | 1:2防水水泥砂漿+止滑石英磚30x30cm±(色另選)          | W6 | 1:2防水水泥砂漿+抹土刷水性水泥漆(色另選)             | C6 | 暗架老樑天花+表面抹土刷水性水泥漆                   | 位置 | 屋頂 R                                    |
| F7                   | 3mm厚單面砂漿地磚(色另選)+石英砂                   | W7 | 1:2防水水泥砂漿+抹土刷水性水泥漆(色另選)             | C7 | 1:3水泥石砂漿+抹土刷水性水泥漆(一底二度,綠建材,平光面,色另選) | R1 | 防水層(配合綠建材綠化層,綠化層)                       |
| F8                   | 合金鋼架地板+面貼單面砂漿地磚60x60cm±(色另選)          | W8 | 1:2防水水泥砂漿+抹土刷水性水泥漆(色另選)             |    |                                     | R2 | 地下室非室內區域或各樓層花台防水層                       |
| F9                   | 1:3水泥石砂漿+透心磨石子地磚(止滑面、紅色系)             |    |                                     |    |                                     |    |                                         |
| F10                  | 5mm厚單面砂漿地磚(色另選)+石英砂                   | ◎  | 另詳立、剖面圖                             |    |                                     |    |                                         |
| 註:所有地坪及牆面塗料,均應經檢驗合格。 |                                       |    |                                     |    |                                     |    |                                         |

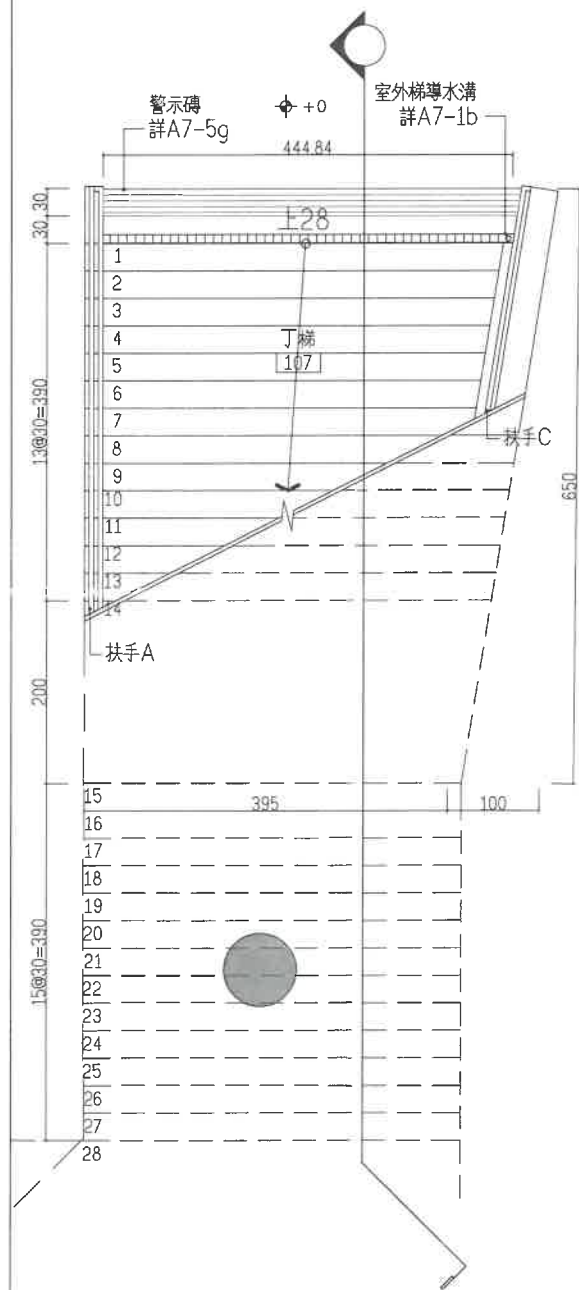


丁梯一層平面圖  
SCALE: 1:40(A1); 1:80(A3)

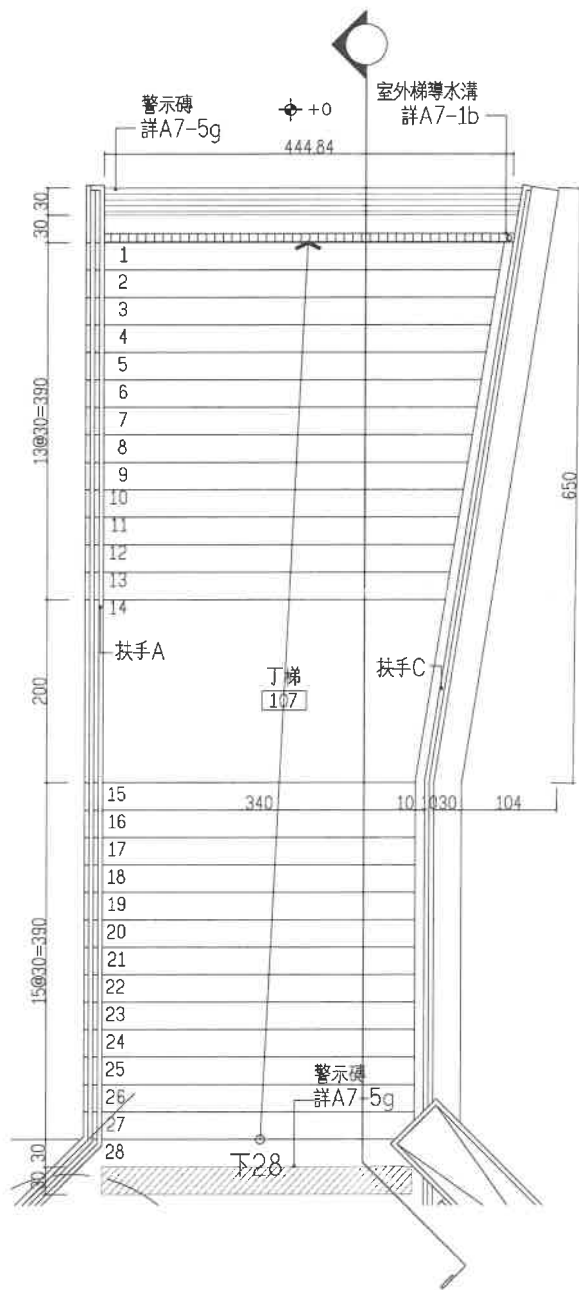

丁梯二層平面圖  
SCALE: 1:40(A1); 1:80(A3)

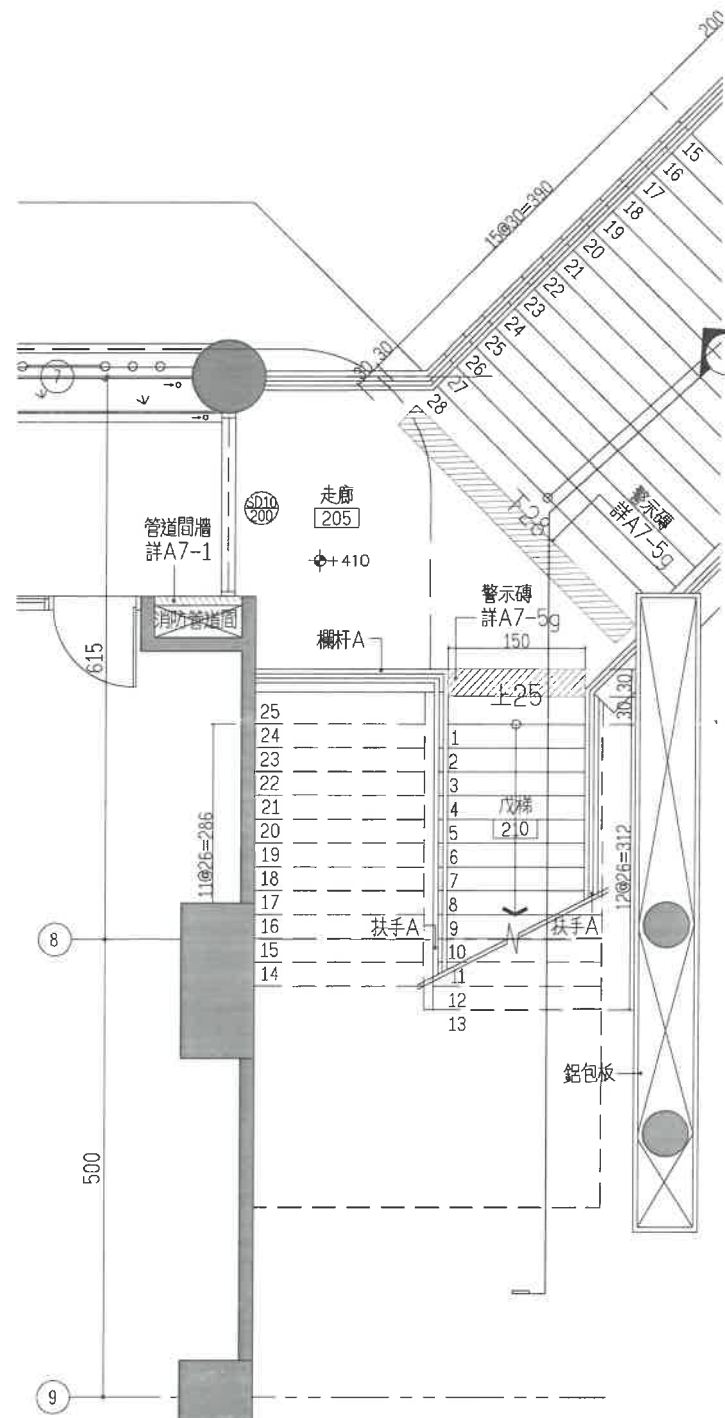

戊梯二層平面圖  
SCALE: 1:40(A1); 1:80(A3)

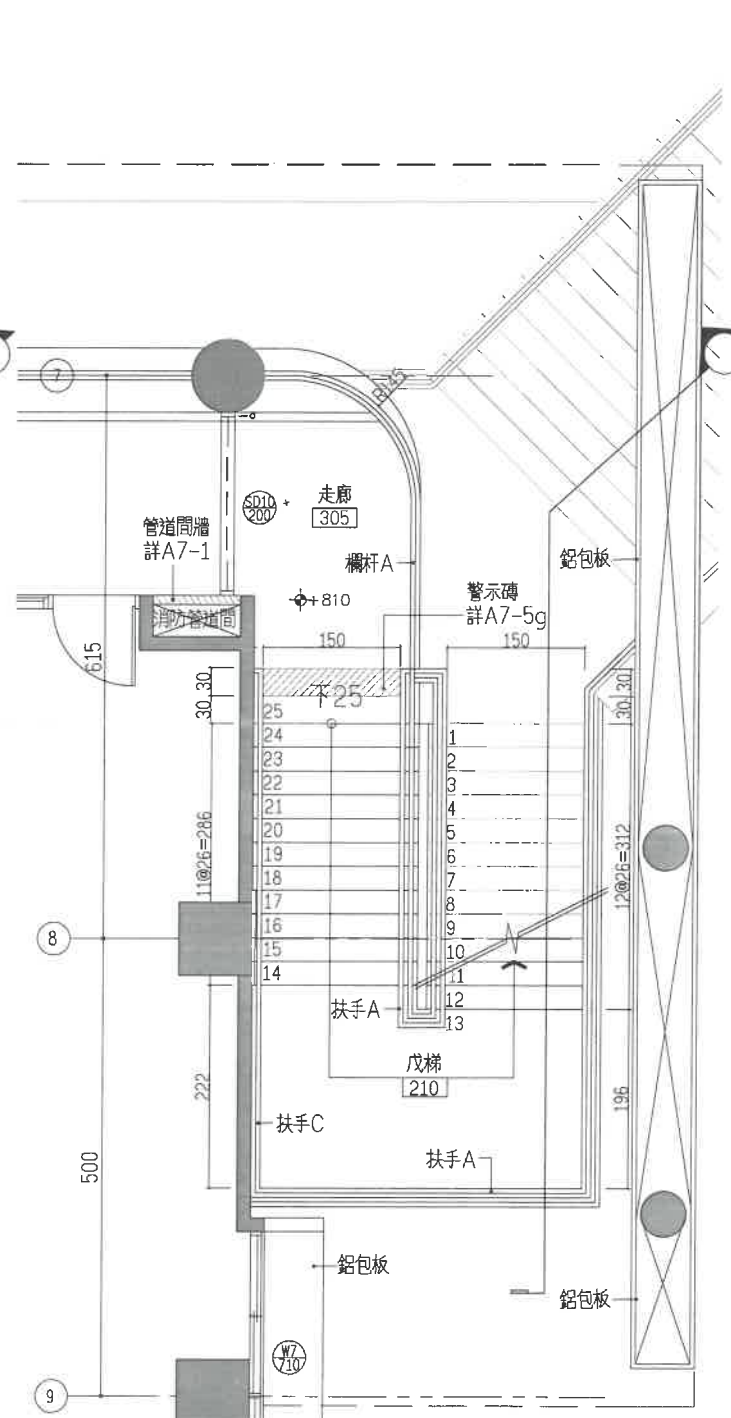

戊梯三層平面圖  
SCALE: 1:40(A1); 1:80(A3)

吳嘉樹建築師事務所  
ARCHITECTURE & IMAGE  
臺中市北區五權路190號10樓之1  
TEL:04-23602098 FAX:04-23602298

- 備註說明
- ※起造人、承造人注意事項
  - 一、承造人應會同主任技師詳閱圖說、核算數量及安全性,實地勘察。
  - 二、開工前,承造人應會同起造人申請勘界,按指定界線依圖說放樣,經主任技師核對無誤後施工;若有不符請告知建築師辦理變更設計,否則如有糾紛由起造人及承造人自行負責。
  - 三、承造人應負責向主管建築機關申請開工、竣工、展期及申請使用執照之一切手續與費用。
  - 四、圖說若有疑問,應以建築師解釋為準;如圖說變更設計,應待核准後再行施工,不得擅自更改。
  - 五、承造人不得使用下列材料:  
1.海砂 2.含氯離子之鋼筋
  - 六、模範製作前,應由承造人先行繪置模範支撐結構及大樣圖,並經主任技師核算無誤後,方得施工。
  - 七、若屬於增建工程,各部份尺寸應配合原有高度及寬度施工。

| 日期 | 簽名 | 修改內容 |
|----|----|------|
|    |    |      |
|    |    |      |
|    |    |      |

工程名稱 PROJECT

臺中市立南興國民中學  
第一期校舍新建工程

圖名 DRAWING NAME

丁梯詳圖(一)  
戊梯詳圖(一)

簽章 SIGNATURE

設計 WCH  
繪圖 WCH  
校核 WCH  
比例 1:40  
單位 CM  
業務 黃

日期 112年07月

圖號 A5-2e