


位置 編號	地坪 F	位置 編號	牆面 W	位置 編號	天花板 C	位置 編號	樓梯 T
F1	1:3水泥砂漿+透心磨石子地磚45*45cm±(光面、色另選)	W1	1:3水泥砂漿+1:1水泥砂漿(一底二度、綠建材、平光面、色另選)	C1	平頂磨平後土刷水性水泥漆(一底二度、綠建材、平光面、白色系)	T1	素土鋪設木皮漆 H=10cm(一底二度、平光面、色另選)
F2	1:3水泥砂漿+透心磨石子地磚45*45cm±(止滑面、色另選)	W2	1:2防水水泥砂漿+4.5*9.5cm±(色另選)	C2	鋼板底面噴漆(色另選)	T2	1:3水泥砂漿+1:1水泥砂漿 H=120cm(一底二度、平光面、色另選)
F3	1:3水泥砂漿+透心磨石子地磚45*45cm±(止滑面、色另選)+止滑漆	W3	1:2防水水泥砂漿+外牆塗料(清水磚面、色另選)	C3	明架岩棉天花板60*60cm(色另選、綠建材)	T3	1:2防水水泥砂漿+1:1水泥砂漿(配合嵌石)
F4	1:2防水水泥砂漿+止滑石磚10*10cm±(色另選)	W4	1:2防水水泥砂漿+外牆塗料(清水磚面、色另選)	C4	明架岩棉天花板60*60cm(色另選)		
F5	1:2防水水泥砂漿+止滑石磚10*10cm±(色另選)	W5	1:2防水水泥砂漿+外牆塗料(清水磚面、色另選)	C5	暗架岩棉天花板+表面土刷水性水泥漆		
F6	1:2防水水泥砂漿+止滑石磚30*30cm±(色另選)	W6	1:2防水水泥砂漿+外牆塗料(清水磚面、色另選)	C6	防銹型長條金屬合口天花板(色另選)	位置 編號	屋頂 R
F7	3mm厚單面砂漿+止滑石磚30*30cm±(色另選)	W7	1:2防水水泥砂漿+外牆塗料(清水磚面、色另選)	C7	1:3水泥砂漿+1:1水泥砂漿(一底二度、綠建材、平光面、色另選)	R1	防水層(配合綠建材保溫層、隔熱層)
F8	合金鋼板+面漆(色另選)+止滑石磚30*30cm±(色另選)	W8	1:2防水水泥砂漿+外牆塗料(清水磚面、色另選)			R2	地下室非室內區域或各樓層花台防水層
F9	1:3水泥砂漿+透心磨石子地磚45*45cm±(止滑面、色另選)						
F10	5mm厚單面砂漿+止滑石磚30*30cm±(色另選)	◎	另詳立、剖面圖				

註：所有地坪及牆面塗料，均應配合綠建材。

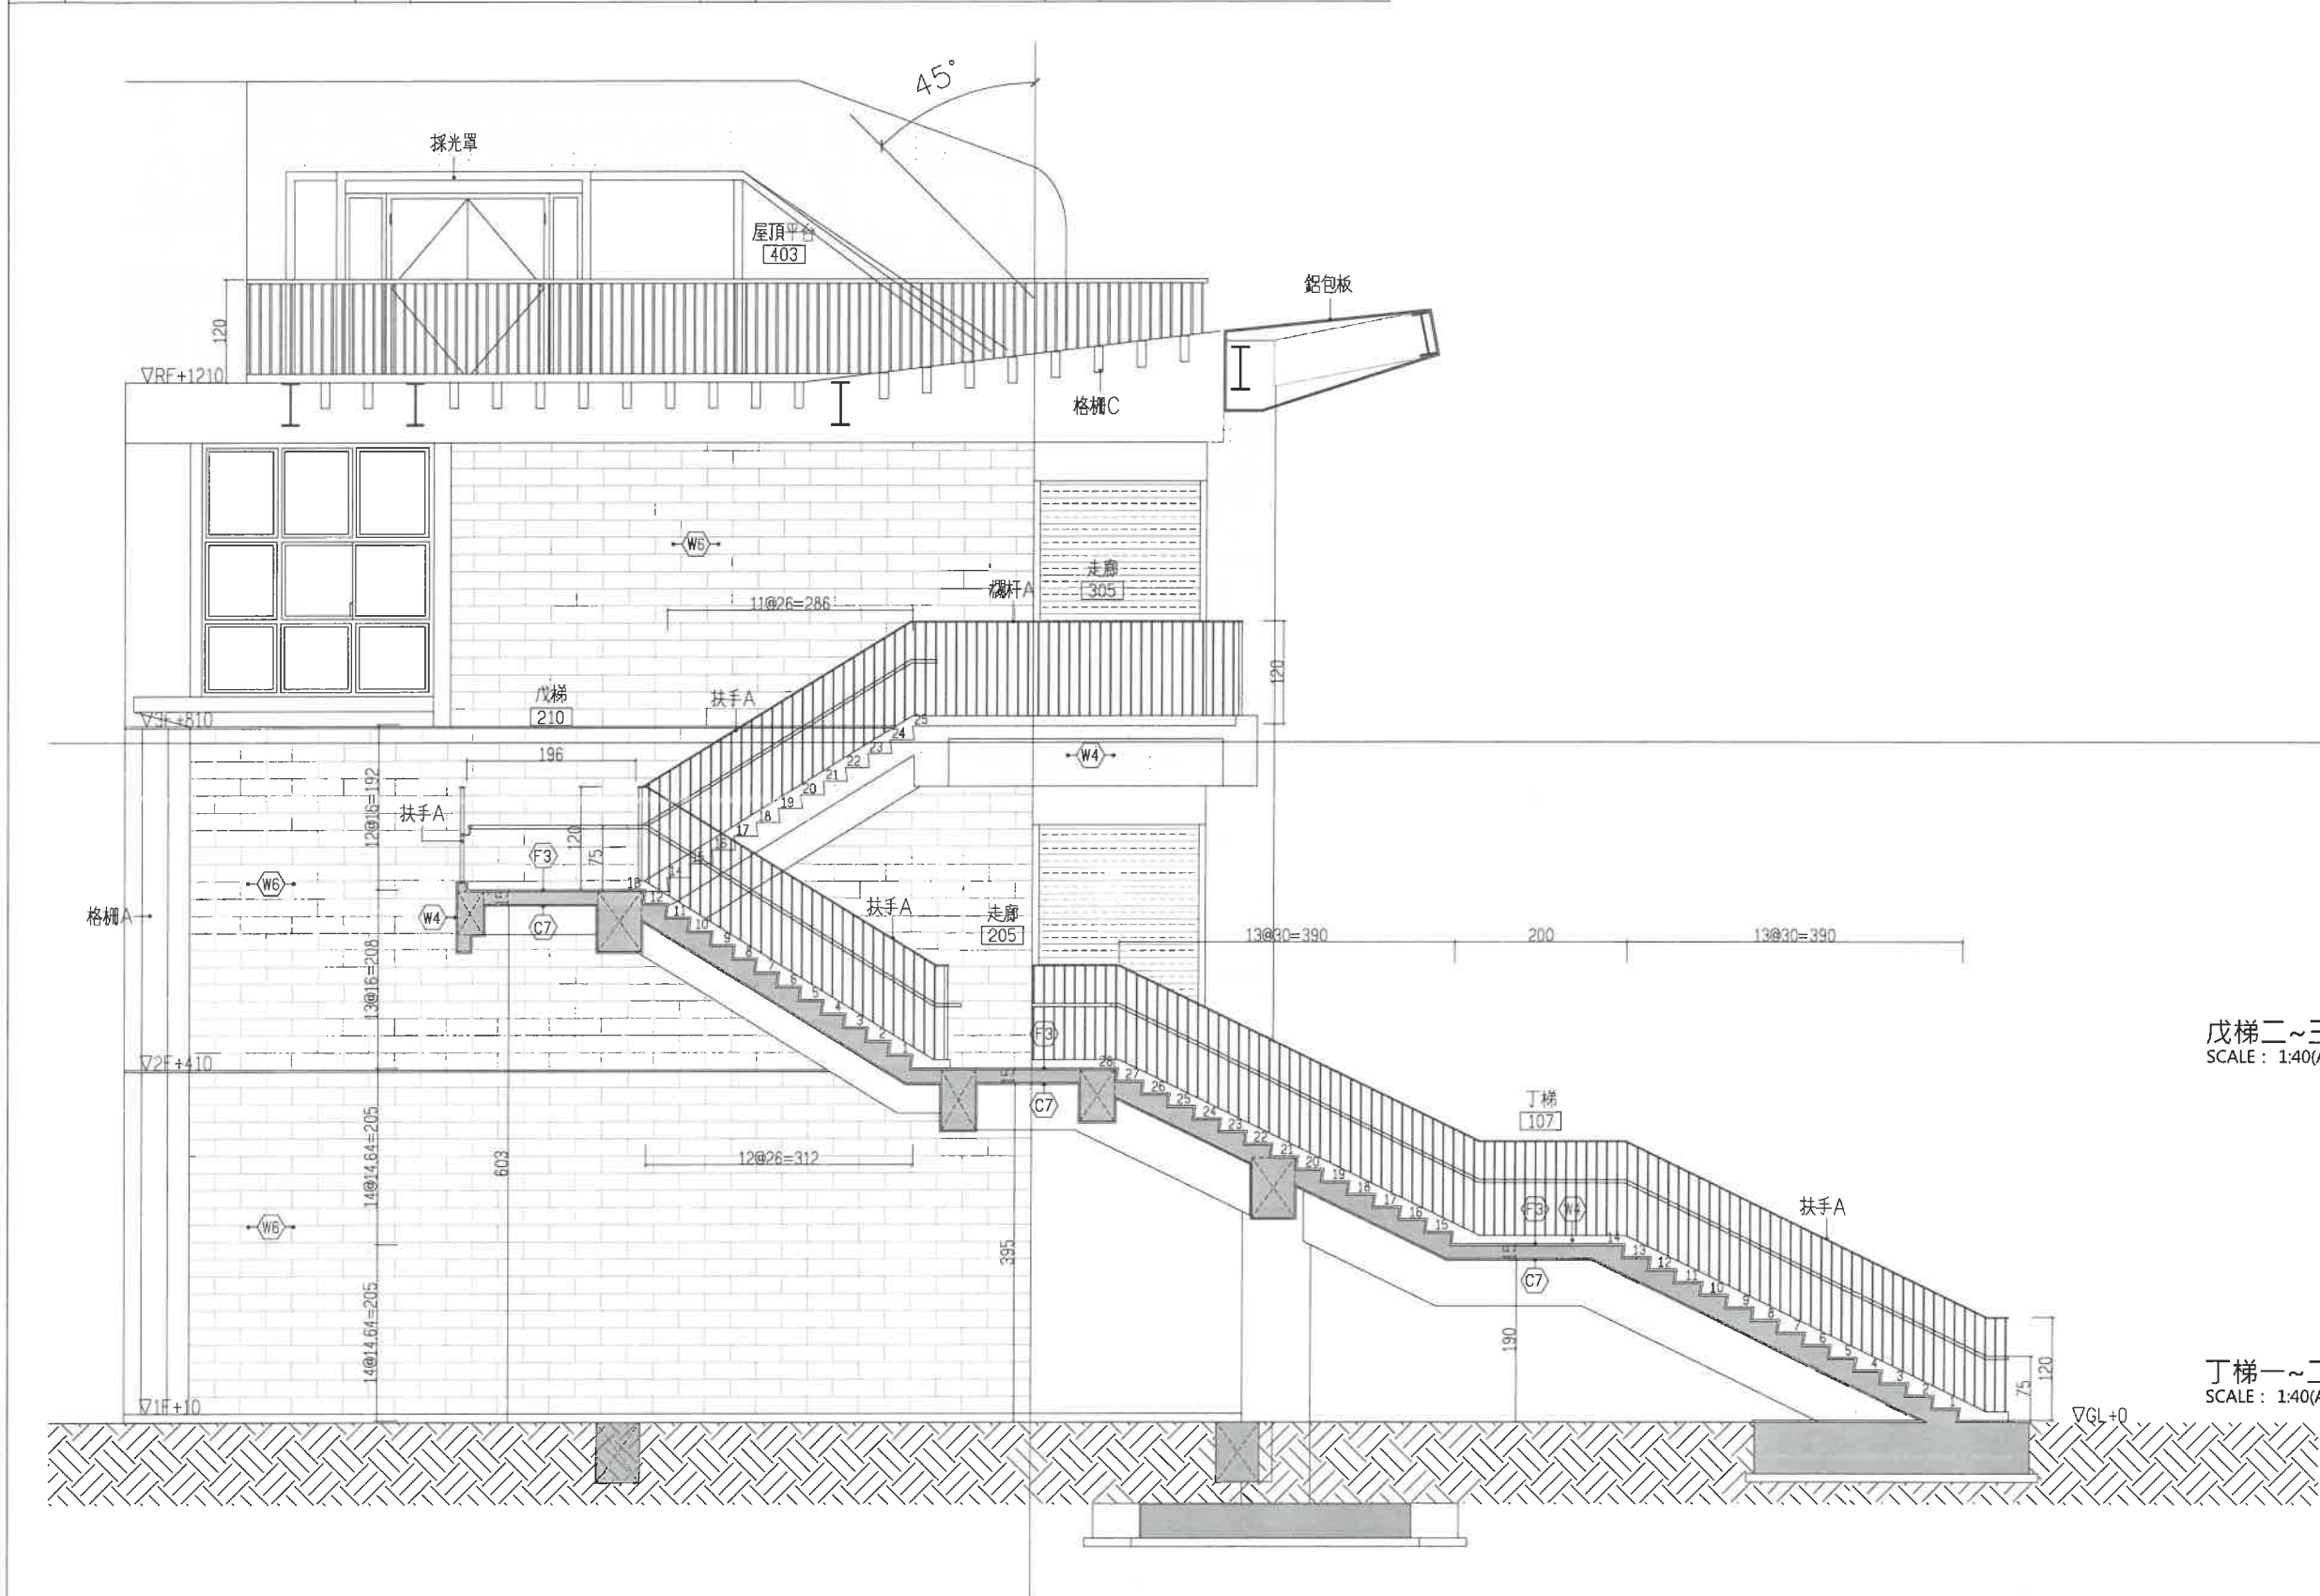

戊梯二~三層剖面圖
SCALE: 1:40(A1); 1:80(A3)

丁梯一~二層剖面圖
SCALE: 1:40(A1); 1:80(A3)



吳嘉裕建築師事務所
ARCHITECTURE & IMAGE

臺中市北區五權路190號10樓之1
TEL:04-23602098 FAX:04-23602298

備註說明

- ※起造人、承造人注意事項
- 一、承造人應會同主任技師詳閱圖說、核算數量及安全性、實地勘察。
 - 二、開工前，承造人應會同起造人申請勘界，按指定界線依圖說放線，經主任技師核對無誤後施工。若有不符請告知建築師辦理變更設計。否則如有糾紛由起造人及承造人自行負責。
 - 三、承造人應負責向主管建築機關報請開工、勘驗、竣工、展期及申請使用執照之一切手續與費用。
 - 四、圖說若有疑義，應以建築師解釋為準。如圖說變更設計，應待核准後再行施工，不得擅自更改。
 - 五、承造人不得使用下列材料：
1.海砂 2.含鉻鋼之鋼筋
 - 六、模板製作前，應由承造人先行繪置模板支撐結構及大樣圖，並經主任技師核對無誤後，方得施工。
 - 七、若屬於增建工程，各部份尺寸應配合原有高度及寬度施工。

日期 簽名 修改內容

工程名稱 PROJECT

臺中市立南興國民中學
第一期校舍新建工程

圖名 DRAWING NAME

丁梯詳圖(二)
戊梯詳圖(二)

簽章 SIGNATURE



繪圖 校核 比例 單位 業務 日期 張號

07月

圖號

A5-2f