



編號	地坪 F	編號	牆面 W	編號	天花板 C	編號	樓梯 T
F1	1:3水泥砂漿+透心磨石子地磚45x45cm(光面、色另選)	W1	1:3水泥砂漿+透心磨石子地磚(一底二度、磨光、色另選)	C1	平頂磨光土灰水地磚(一底二度、磨光、色另選)	T1	1:3水泥砂漿+透心磨石子地磚(一底二度、磨光、色另選)
F2	1:3水泥砂漿+透心磨石子地磚45x45cm(止滑面、色另選)	W2	1:2防水水泥砂漿+透心磨石子地磚45x45cm(止滑面、色另選)	C2	磨光土灰水地磚(色另選)	T2	1:3水泥砂漿+透心磨石子地磚(一底二度、磨光、色另選)
F3	1:3水泥砂漿+透心磨石子地磚45x45cm(止滑面、色另選)	W3	1:2防水水泥砂漿+透心磨石子地磚45x45cm(止滑面、色另選)	C3	磨光土灰水地磚(色另選)	T3	1:2防水水泥砂漿+透心磨石子地磚(一底二度、磨光、色另選)
F4	1:2防水水泥砂漿+透心磨石子地磚45x45cm(止滑面、色另選)	W4	1:2防水水泥砂漿+透心磨石子地磚45x45cm(止滑面、色另選)	C4	磨光土灰水地磚(色另選)		
F5	1:2防水水泥砂漿+透心磨石子地磚45x45cm(止滑面、色另選)	W5	1:2防水水泥砂漿+透心磨石子地磚45x45cm(止滑面、色另選)	C5	磨光土灰水地磚(色另選)		
F6	1:2防水水泥砂漿+透心磨石子地磚45x45cm(止滑面、色另選)	W6	1:2防水水泥砂漿+透心磨石子地磚45x45cm(止滑面、色另選)	C6	磨光土灰水地磚(色另選)		
F7	3mm厚耐熱砂漿+透心磨石子地磚45x45cm(止滑面、色另選)	W7	1:2防水水泥砂漿+透心磨石子地磚45x45cm(止滑面、色另選)	C7	1:3水泥砂漿+透心磨石子地磚(一底二度、磨光、色另選)		
F8	全鋼磨光土灰水地磚45x45cm(止滑面、色另選)	W8	1:2防水水泥砂漿+透心磨石子地磚45x45cm(止滑面、色另選)				
F9	1:3水泥砂漿+透心磨石子地磚45x45cm(止滑面、色另選)						
F10	5mm厚耐熱砂漿+透心磨石子地磚45x45cm(止滑面、色另選)						


圖例	說明
●	柱心線
○	牆心線
—	連線
—	承重牆
—	15cmRC牆
—	管牆間牆
—	設計高程
—	(未標示結構高程者，同設計高程)

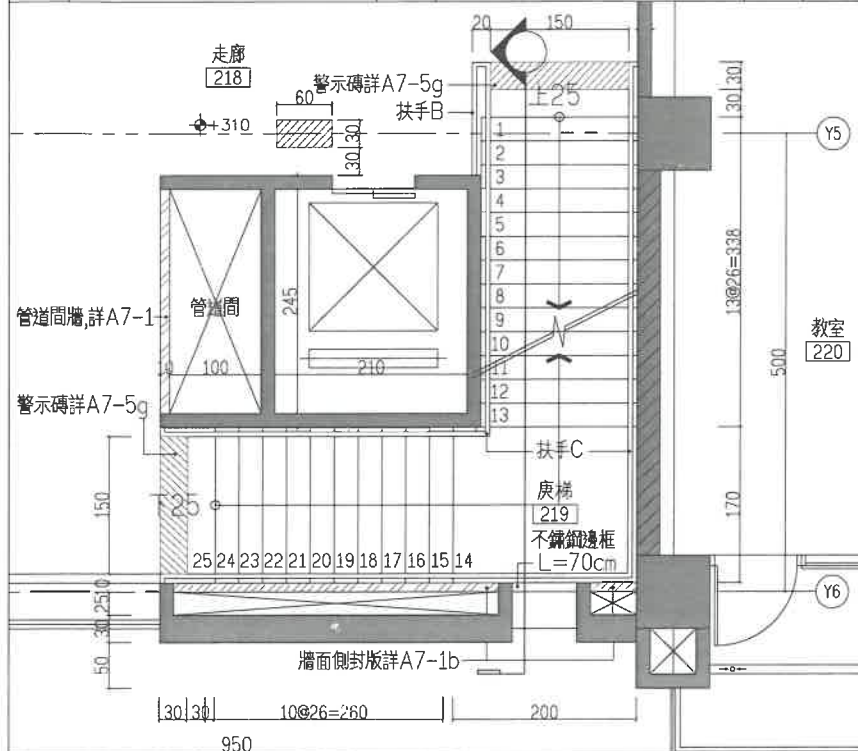


樓梯二層平面圖
SCALE: 1:40(A1); 1:80(A3)

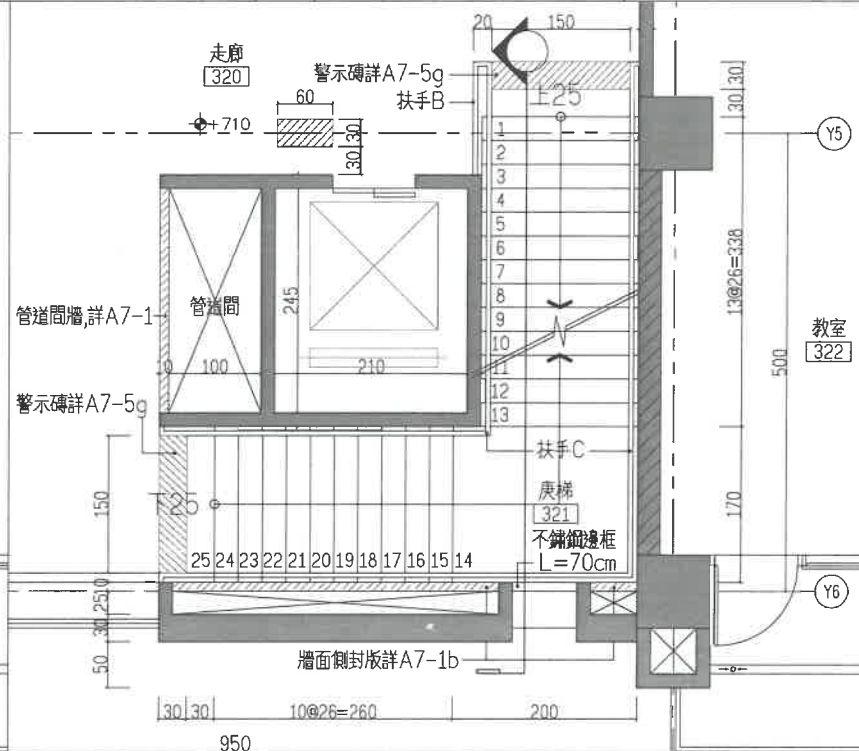


樓梯三層平面圖
SCALE: 1:40(A1); 1:80(A3)

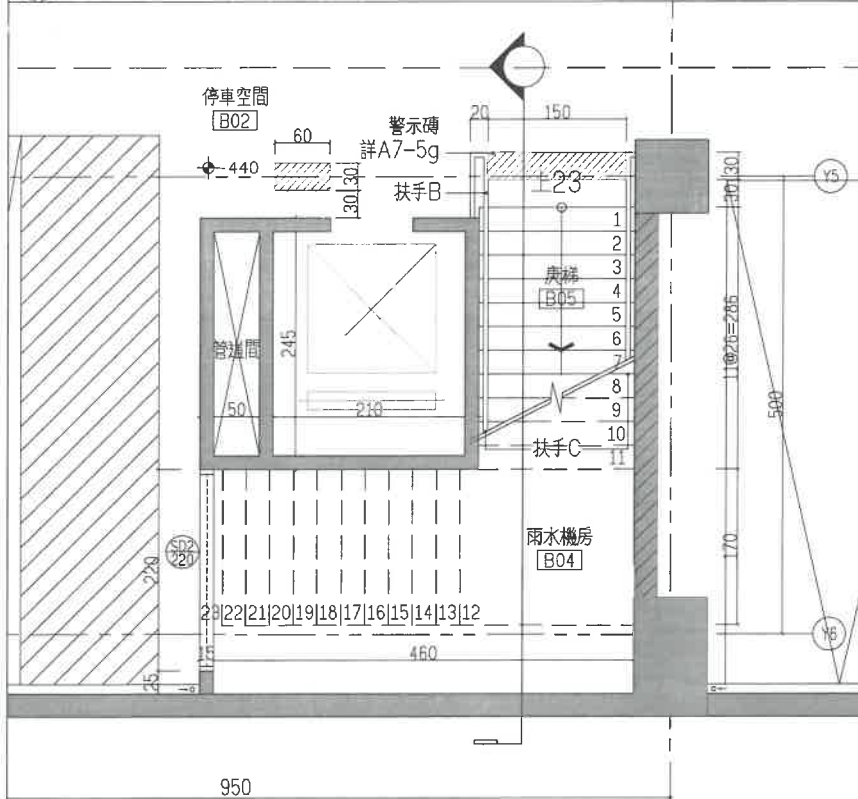

樓梯地下一層平面圖
SCALE: 1:40(A1); 1:80(A3)

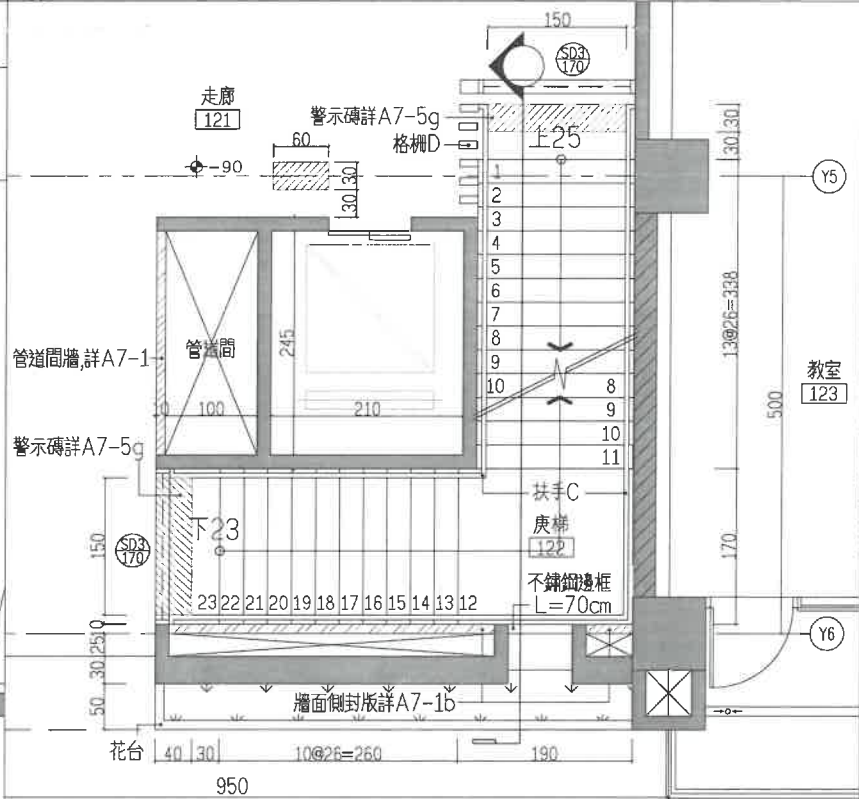

樓梯一層平面圖
SCALE: 1:40(A1); 1:80(A3)

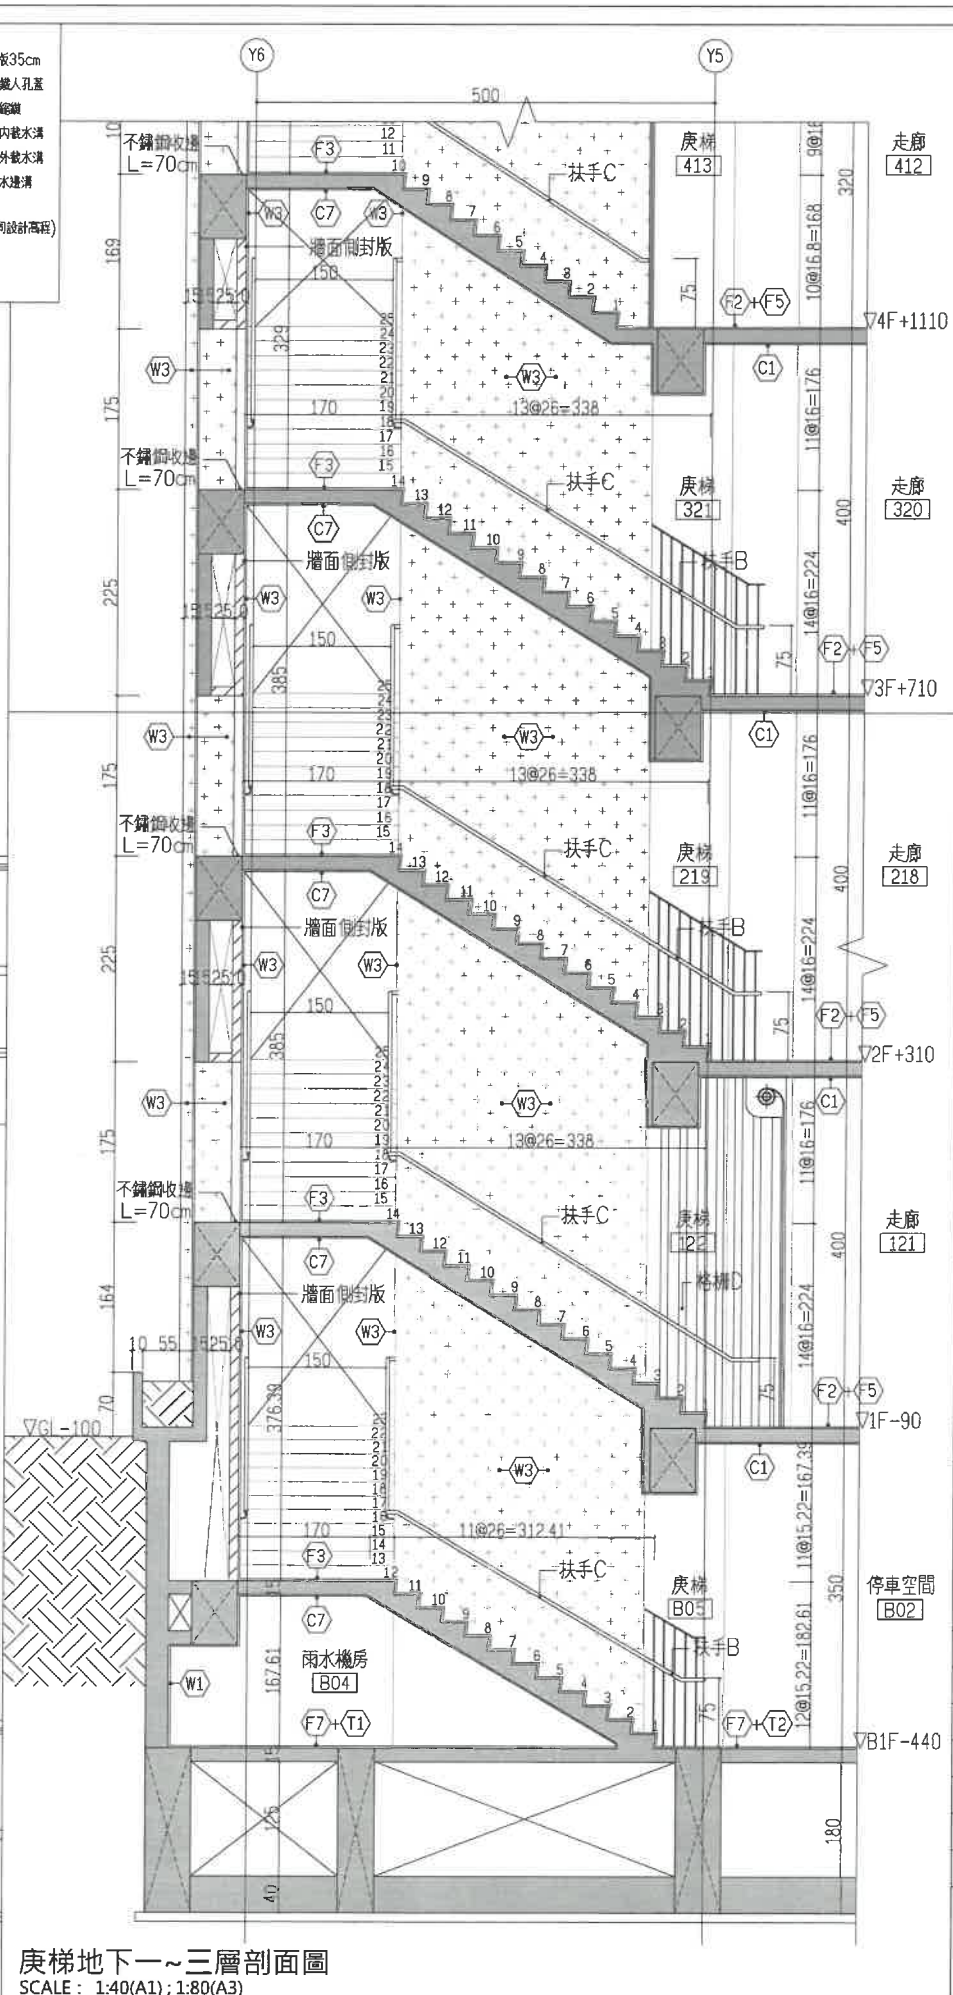

樓梯地下一~三層剖面圖
SCALE: 1:40(A1); 1:80(A3)

吳嘉翔建築師事務所
ARCHITECTURE & IMAGE
臺中市北區五權路190號10樓之1
TEL:04-23602098 FAX:04-23602298

備註說明

※起造人、承造人注意事項

一、承造人應向主任技師詳閱圖說、核算數量及安全性，實地勘察。

二、開工前，承造人應向起造人申請勘界，按指定界線放樣施作，經主任技師核對無誤後施工；若有不符請告知建築師辦理變更設計，否則如有糾紛由起造人及承造人自行負責。

三、承造人應負責向主管建築機關報請開工、勘驗、竣工、展期及申請使用執照之一切手續與費用。

四、圖說若有疑問，應以建築師解釋為準，如需辦理變更設計，應得核准後再行施工，不得擅自更改。

五、承造人不得使用下列材料：

1.海砂 2.含氯量之鋼筋

六、模範製作前，應由承造人先行繪置模範支撐結構及大樣圖，並經主任技師核對無誤後，方得施工。

七、若屬於增建工程，各部份尺寸應配合原有高度及寬度施工。

日期	簽名	修改內容

工程名稱 PROJECT

臺中市立南興國民中學
第一期校舍新建工程

圖名 DRAWING NAME

樓梯詳圖(一)

簽章 SIGNATURE

設計 WJC

繪圖 WJC

校核 WJC

比例 1:40

單位 吳嘉翔

業務號碼 0912-23602098

日期 2024年07月

張數 1 圖號 A5-2h