
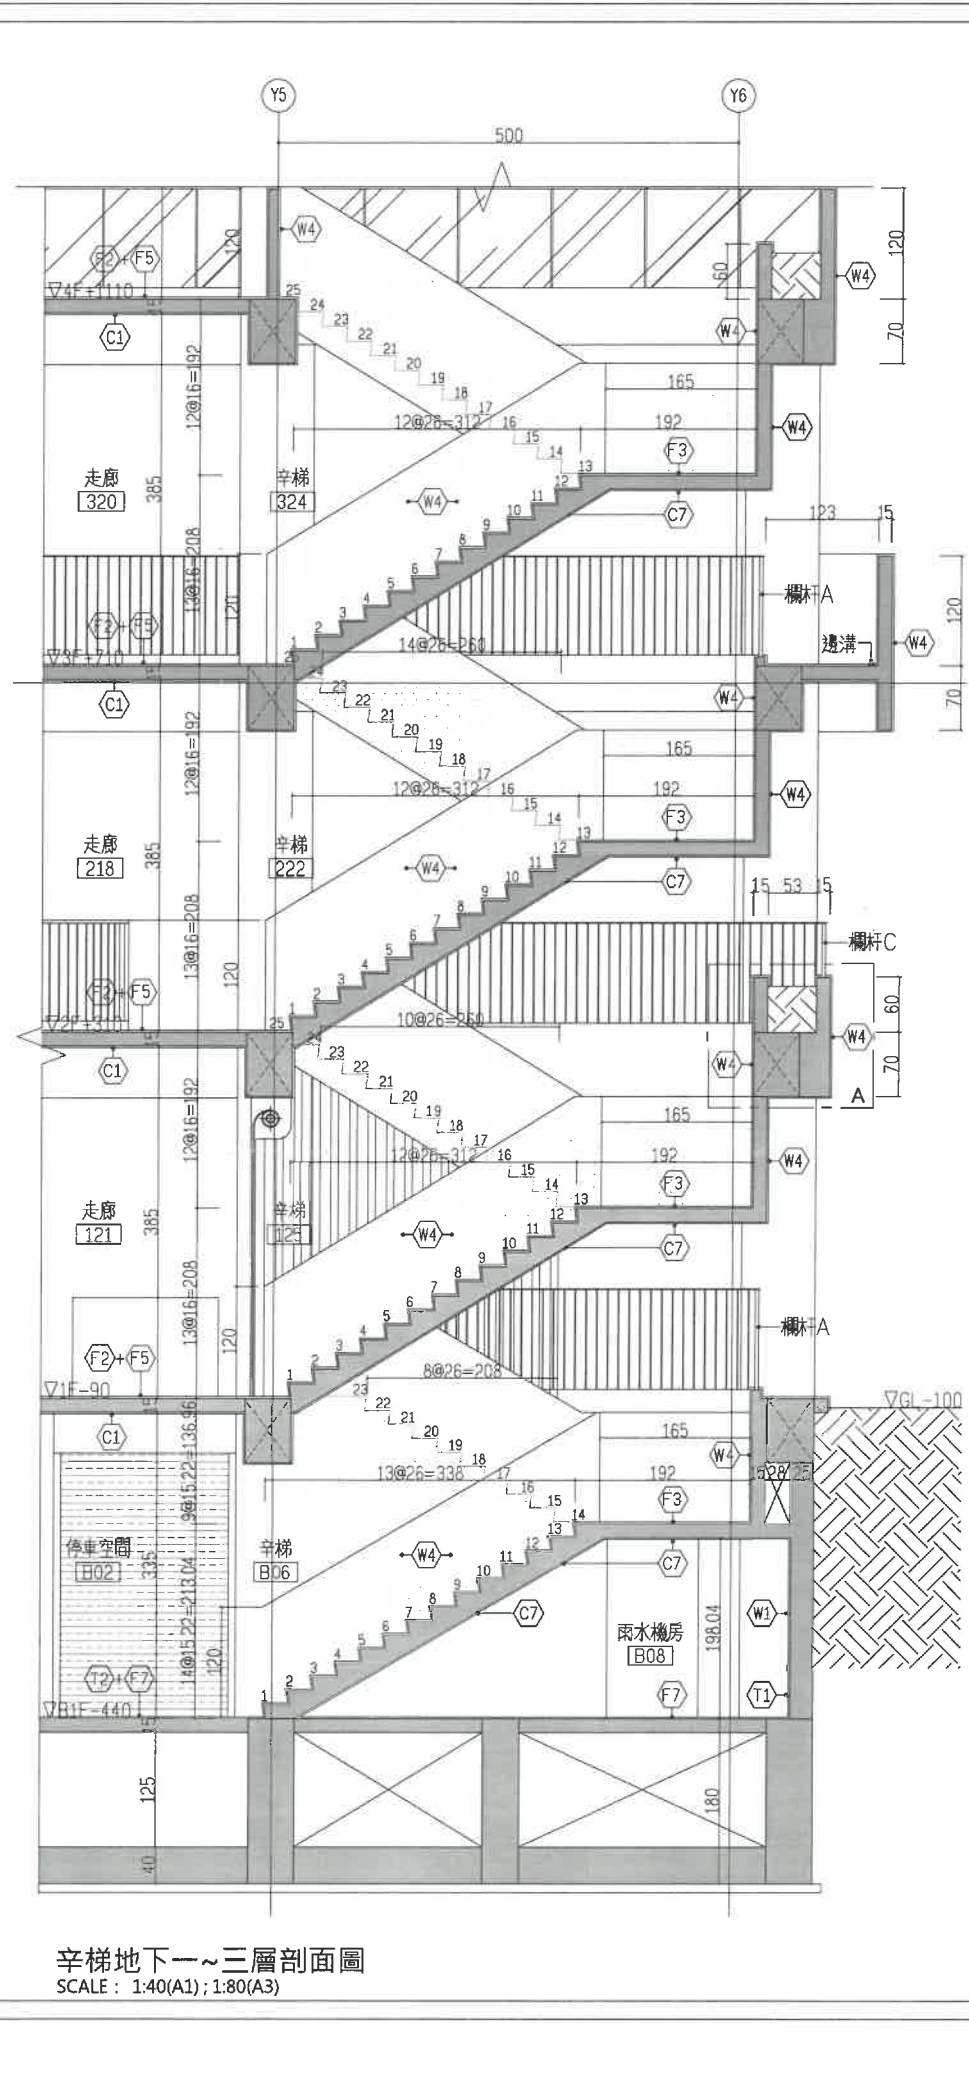
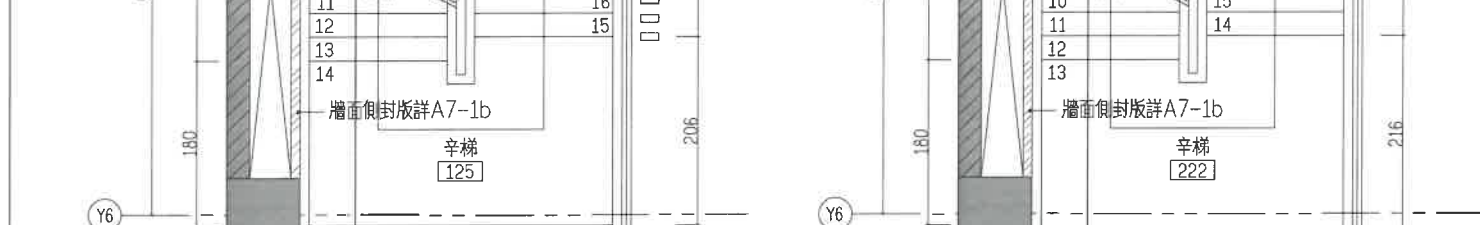
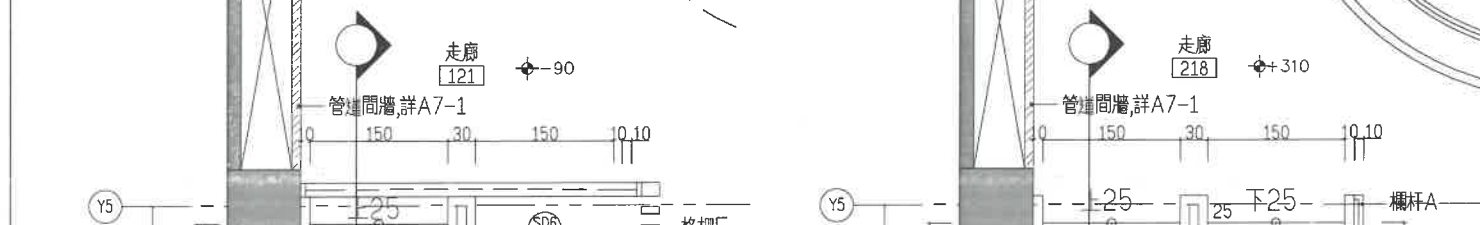


位置	地坪 F	位置	牆面 W	位置	天花板 C	位置	樓梯 T
F1	1:3水泥砂漿+透心磨石子地磚45*45cm(光面、色另選)	W1	1:3水泥砂漿+批土刷水性水泥漆(一底二度,綠建材,平光面,色另選)	C1	平頂磨平批土刷水性水泥漆(一底二度,綠建材,平光面,白色系)	T1	批土刷水性水泥漆 H=10cm(一底二度,平光面,色另選)
F2	1:3水泥砂漿+透心磨石子地磚45*45cm(止滑面、色另選)	W2	1:2防水水泥砂漿+小口磚4.5*9.5cm(色另選)	C2	鋼手板底面噴漆(色另選)	T2	1:3水泥砂漿+批土刷水性水泥漆 H=120cm(一底二度,平光面,色另選)
F3	1:3水泥砂漿+透心磨石子地磚(止滑面、色另選)+止滑漆	W3	1:2防水水泥砂漿+外牆塗料(清水磚面,色另選)	C3	明架岩棉天花板60*60cm(色另選,綠建材)	T3	1:2防水水泥砂漿+批土(批土抹平)
F4	1:2防水水泥砂漿+止滑石英磚10*10cm(色另選)	W4	1:2防水水泥砂漿+外牆塗料(清水磚面,色另選)	C4	明架岩棉天花板60*60cm(色另選)		
F5	1:2防水水泥砂漿+止滑石英磚30*30cm(色另選)	W5	1:2防水水泥砂漿+外牆塗料(清水磚面,色另選)	C5	明架岩棉天花板60*60cm(色另選)		
F6	1:2防水水泥砂漿+止滑石英磚30*30cm(色另選)	W6	1:2防水水泥砂漿+外牆塗料(清水磚面,色另選)	C6	明架岩棉天花板60*60cm(色另選)		
F7	3mm厚單面砂漿+石英砂	W7	1:2防水水泥砂漿+外牆塗料(清水磚面,色另選)	C7	1:3水泥砂漿+批土刷水性水泥漆(一底二度,綠建材,平光面,色另選)		
F8	合金鋼架地板+面貼厚地磚60*60cm(色另選)	W8	1:2防水水泥砂漿+外牆塗料(清水磚面,色另選)				
F9	1:3水泥砂漿+透心磨石子(止滑面、色另選)						
F10	5mm厚單面砂漿+石英砂						

圖例	柱心線	牆心線	邊線	承重牆	15cmRC牆	管線開槽	設計高程	(+結構高程)
	柱心線	牆心線	邊線	承重牆	15cmRC牆	管線開槽	設計高程	(+結構高程)

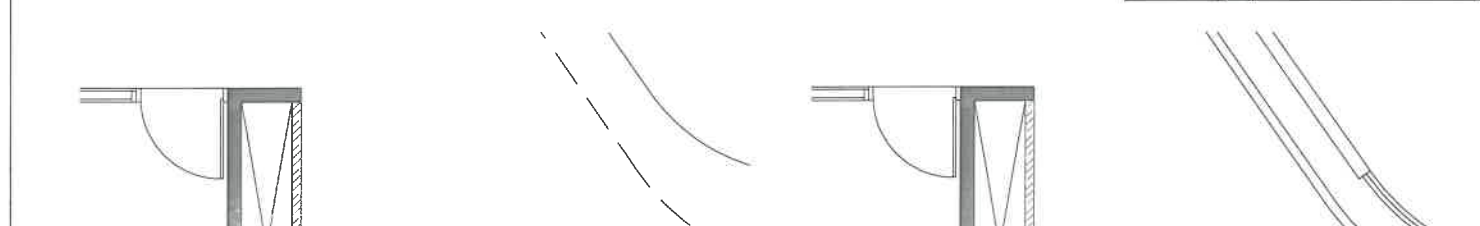

吳嘉翔建築師事務所
ARCHITECTURE & IMAGE
臺中市北區五權路190號10樓之1
TEL:04-23602098 FAX:04-23602298

備註說明

- 一、承造人應會同主任技師詳閱圖說，核算數量及安全性，實地勘察。
- 二、開工前，承造人應會同起造人申請勘界，按指定界線依圖說放樣，經主任技師核對無誤後施工；若有不符請告知建築師辦理變更設計，否則如有糾紛由起造人及承造人自行負責。
- 三、承造人應負責向主管建築機關申請開工、驗工、竣工、展期及申請使用執照等一切手續與費用。
- 四、圖說若有疑義，應以建築師解釋為準；如需辦理變更設計，應待核准後再行施工，不得擅自更改。
- 五、承造人不得混用下列材料：
1. 海砂 2. 合格之鋼筋
- 六、模板製作前，應由承造人先行繪置模板支撐結構及大樣圖，並經主任技師核算無誤後，方得施工。
- 七、若屬於增建工程，各部份尺寸應配合原有高度及寬度施工。

日期	簽名	修改內容

工程名稱 PROJECT

臺中市立南興國民中學
第一期校舍新建工程

圖名 DRAWING NAME

辛梯詳圖(一)

簽章 SIGNATURE

設計: WCH
繪圖: WCH
校核: WCH
比例: 1:40(A1); 1:80(A3)
單位: 吳嘉翔建築師事務所
業務號: 102年07月
張號: 102年07月
圖號: A5-2j

辛梯一層平面圖
SCALE: 1:40(A1); 1:80(A3)

辛梯二層平面圖
SCALE: 1:40(A1); 1:80(A3)

辛梯地下一~三層剖面圖
SCALE: 1:40(A1); 1:80(A3)