

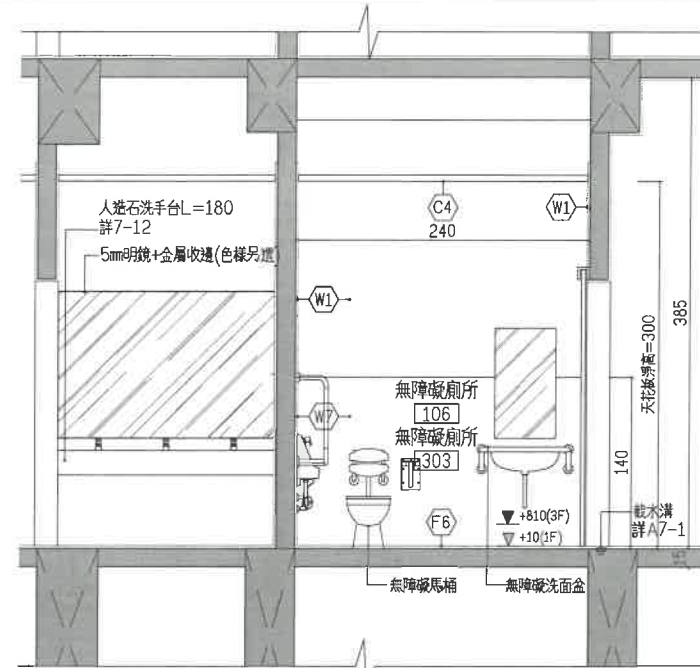


- 圖例
- 柱心線
  - 牆心線
  - 邊線
  - 15cm RC牆
  - 25cm RC牆
  - RC牆(H=220cm)
  - 降版35cm  
輕質混凝土  
10#點焊鋼絲網@15cm(雙層)
  - 管道間牆(詳A7-1b)
  - 單側封板(詳A7-1b)
  - 空心磚牆
  - 50x60cm拋光石英磚  
(深色系, 色另選)


| 編號 | 說明                                    |
|----|---------------------------------------|
| W1 | 1:3水泥砂漿光+黏土防水性水泥漆(一底二度, 綠漆, 平光面, 色另選) |
| W7 | 1:2防水水泥砂漿打底+瓷質馬賽克面磚4.5x4.5cm±(色另選)    |
| F6 | 1:2防水水泥砂漿+止滑石英磚30x30cm±(色另選)          |
| C4 | 明架防漏PVC天花板60x60cm(色另選)                |

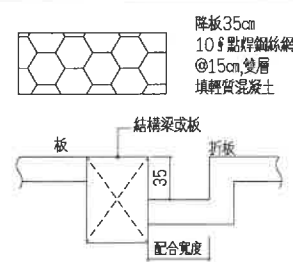


無障礙廁所C-C剖面詳圖  
SCALE: 1:30(A1); 1:60(A3)

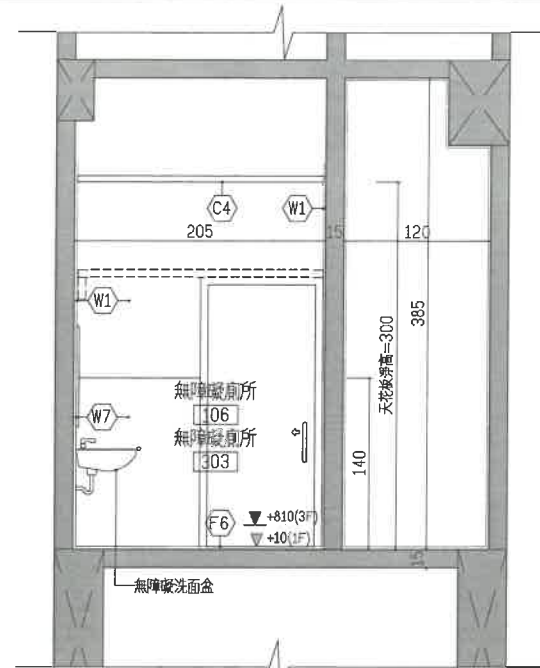


無障礙廁所D-D剖面詳圖  
SCALE: 1:30(A1); 1:60(A3)

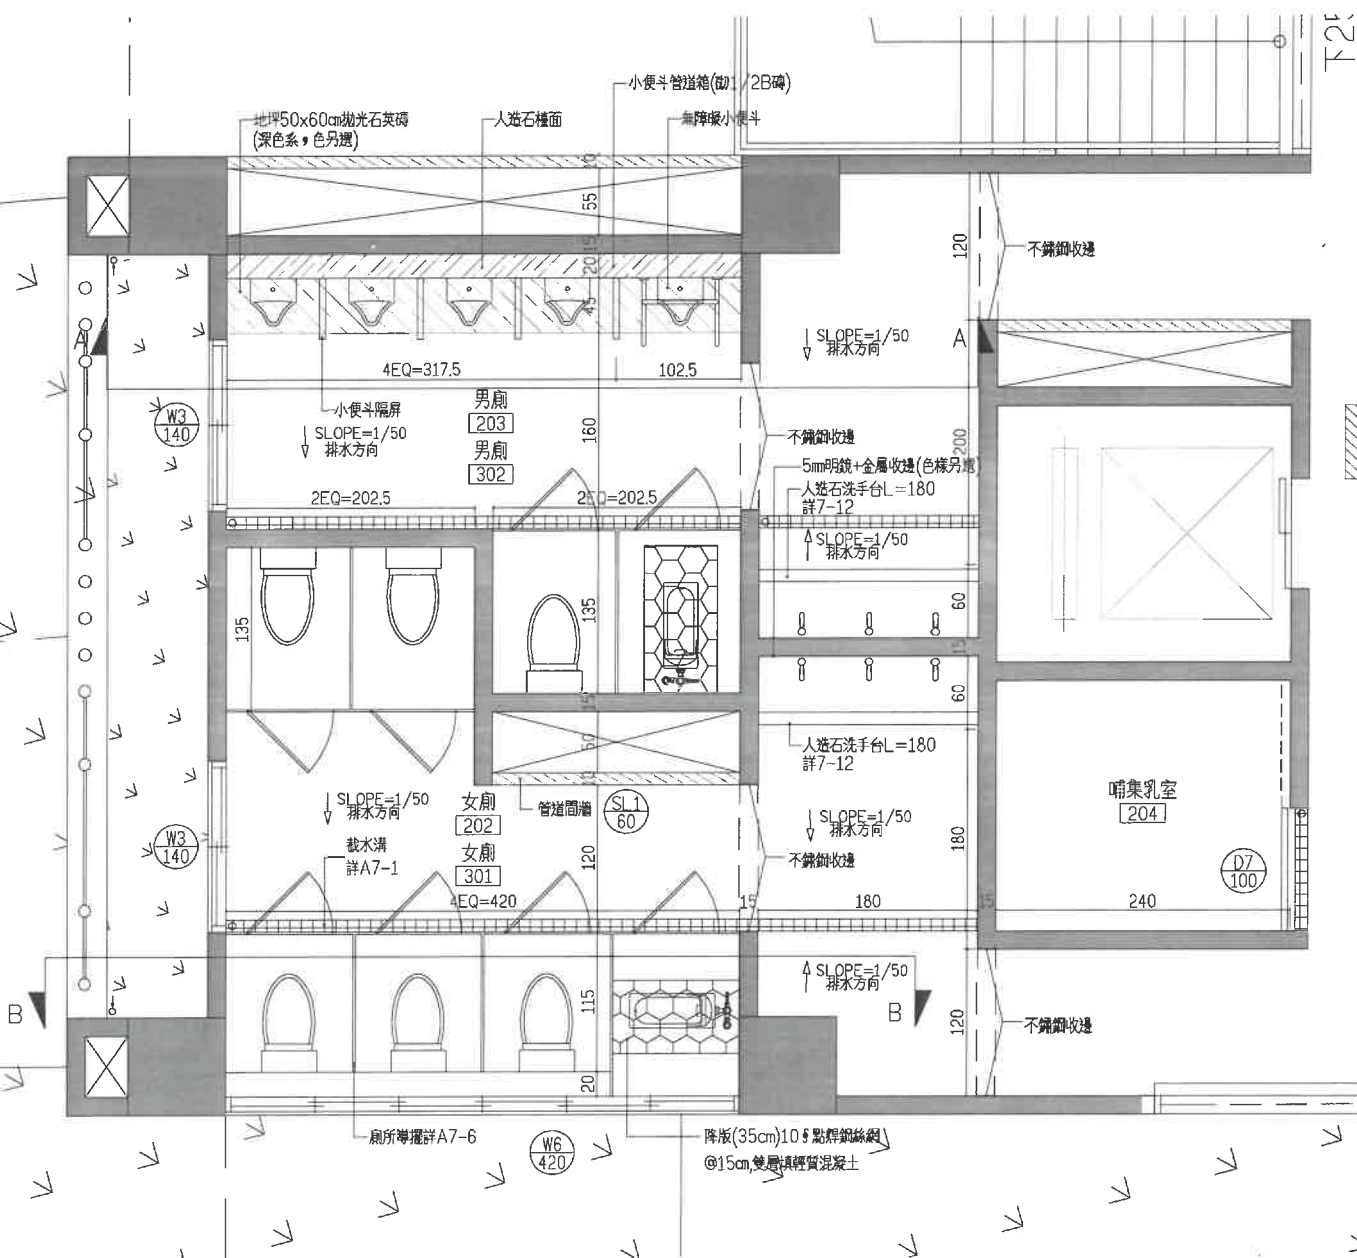


行政棟二、三層平面圖  
SCALE: 1:30(A1); 1:60(A3)

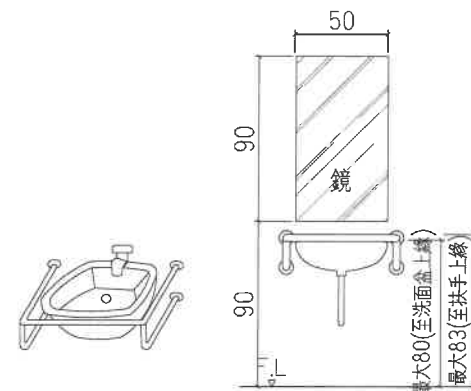


面盆示意圖 正正面圖

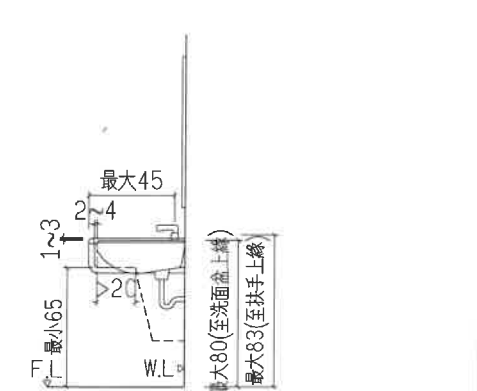

面盆示意圖 側正面圖

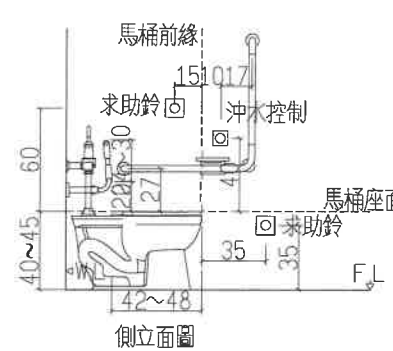


馬桶示意圖 側正面圖

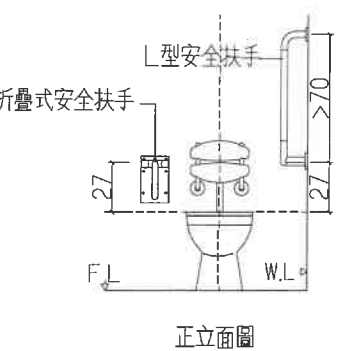


馬桶示意圖 正正面圖

無障礙洗面盆詳圖  
SCALE: 1:20(A1); 1:40(A3)

無障礙馬桶詳圖  
SCALE: 1:20(A1); 1:40(A3)

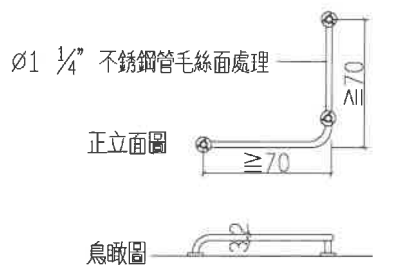

L型安全扶手詳圖  
SCALE: 1:20(A1); 1:40(A3)

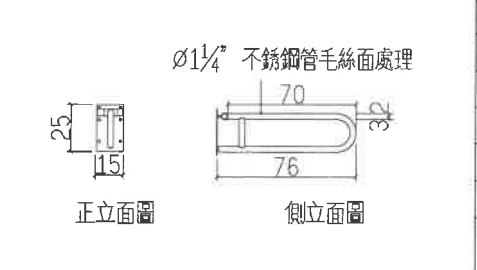

折疊式安全扶手詳圖  
SCALE: 1:20(A1); 1:40(A3)

吳嘉翎建築師事務所  
ARCHITECTURE & IMAGE  
臺中市北區五權路190號10樓之1  
TEL:04-23602098 FAX:04-23602298

備註說明

米起造人・承造人注意事項

- 一・承造人應會同主任技師詳閱圖說・核算數量及安全性・實地勘察
- 二・開工前・承造人應會同起造人申請勘界・按指定界線依圖說放樣・經主任技師核對無誤後施工・若有不符請告知建築師辦理變更設計・否則如有糾紛由起造人及承造人自行負責
- 三・承造人應負責向主管建築機關報請開工・驗收・竣工・展期及申請使用執照之一切手續與費用
- 四・圖說若有疑同・應以建築師解釋為準・如圖說與圖說不符・應待核准後再行施工・不得擅自更改
- 五・承造人不得使用下列材料:  
1.海砂 2.含氯量之鋼筋
- 六・模板製作前・應由承造人先行繪置模板支撐結構及大樣圖・並經主任技師核算無誤後・方得施工
- 七・若屬於增建工程・各部份尺寸應配合原有高度及寬度施工

| 日期 | 簽名 | 修改內容 |
|----|----|------|
|    |    |      |
|    |    |      |
|    |    |      |

工程名稱 PROJECT

臺中市立南興國民中學  
第一期校舍新建工程

圖名 DRAWING NAME

廁所詳圖(二)

簽章 SIGNATURE

繪圖

校核

比例

單位

業務

日期 112年07月

張號

圖號

A5-3b