

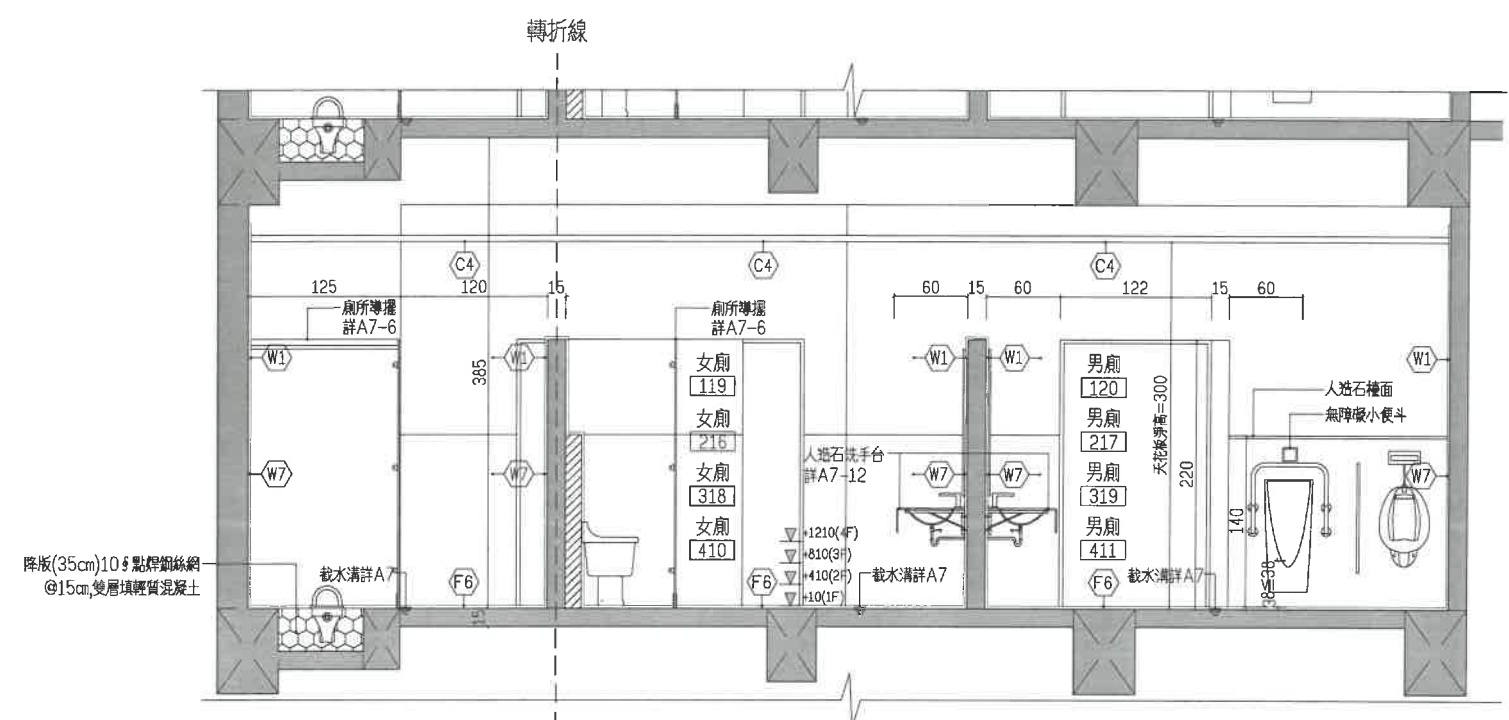


- 圖例
- 柱心線
 - 牆心線
 - 邊線
 - 15cmRC牆
 - 25cmRC牆
 - RC牆(H=220cm)
 - 降版35cm
輕質混凝土
10#點焊鋼絲網@15cm(雙層)
 - 管道間牆(詳A7-1b)
 - 單側封板(詳A7-1b)
 - 空心磚牆
 - 50x60cm拋光石英磚
(黃色系、色另選)


編號	說明
W1	1:3水泥砂漿粉光+紅土耐水性水泥漆(一底二度,綠建材,平光面,色另選)
W7	1:2防水水泥砂漿打底+瓷質馬賽克面磚4.5x4.5cm土(色另選)
W8	1:2防水水泥砂漿打底+瓷磚30x60cm土(色另選)
F6	1:2防水水泥砂漿+止滑石英磚30x30cm土(色另選)
C4	明架防漏PVC天花板60x60cm(色另選)

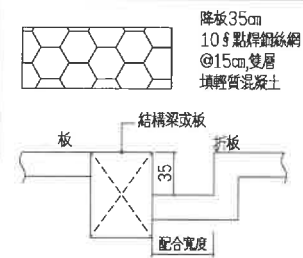


教學棟廁所A-A剖面詳圖
SCALE: 1:30(A1); 1:60(A3)

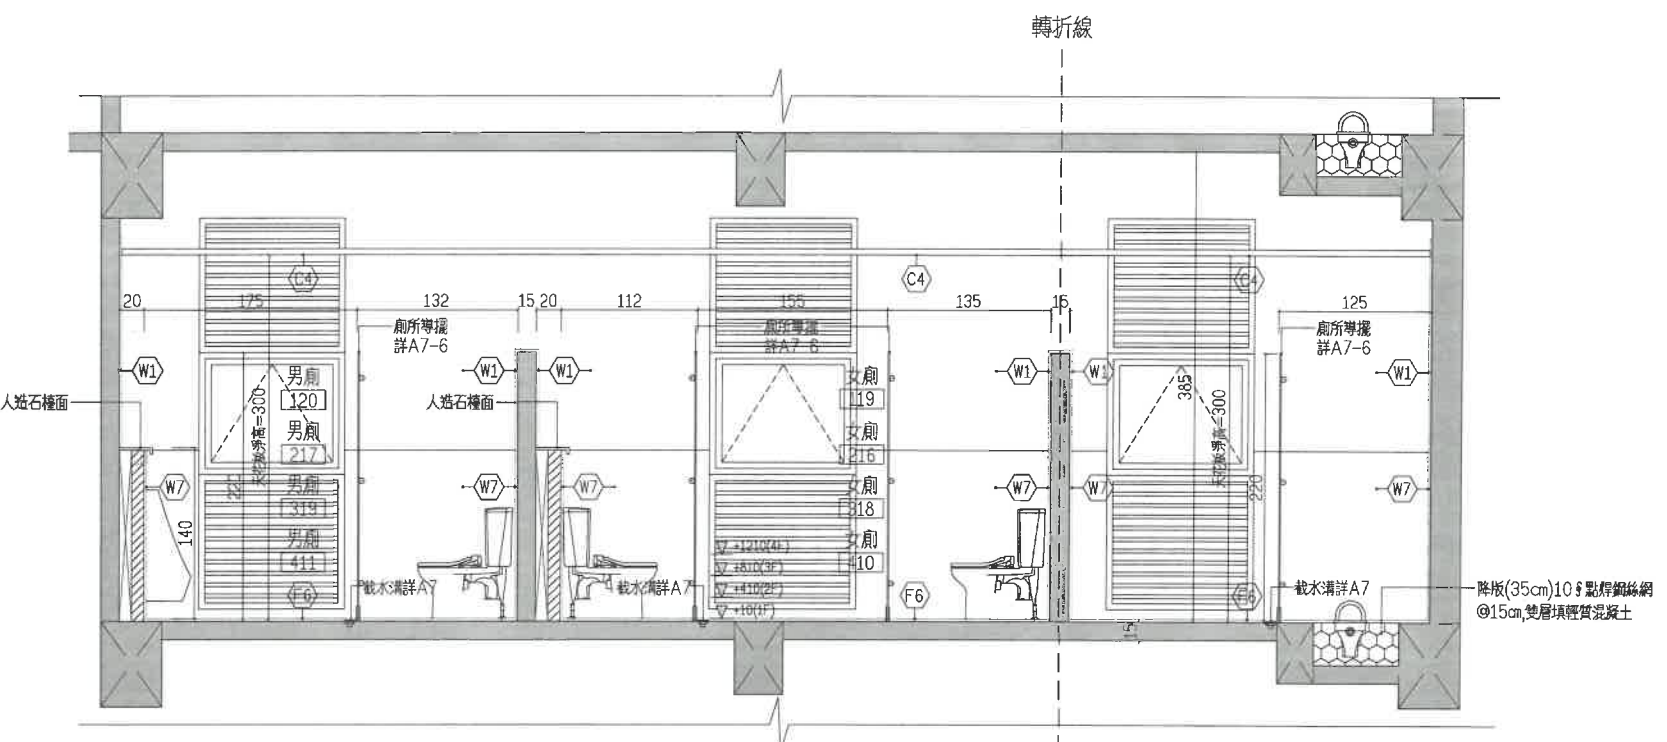

教學棟廁所B-B剖面詳圖
SCALE: 1:30(A1); 1:60(A3)

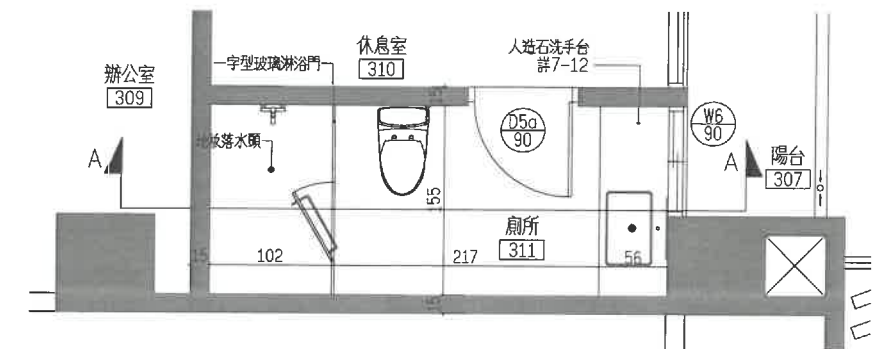

行政棟辦公室廁所平面詳圖
SCALE: 1:30(A1); 1:60(A3)

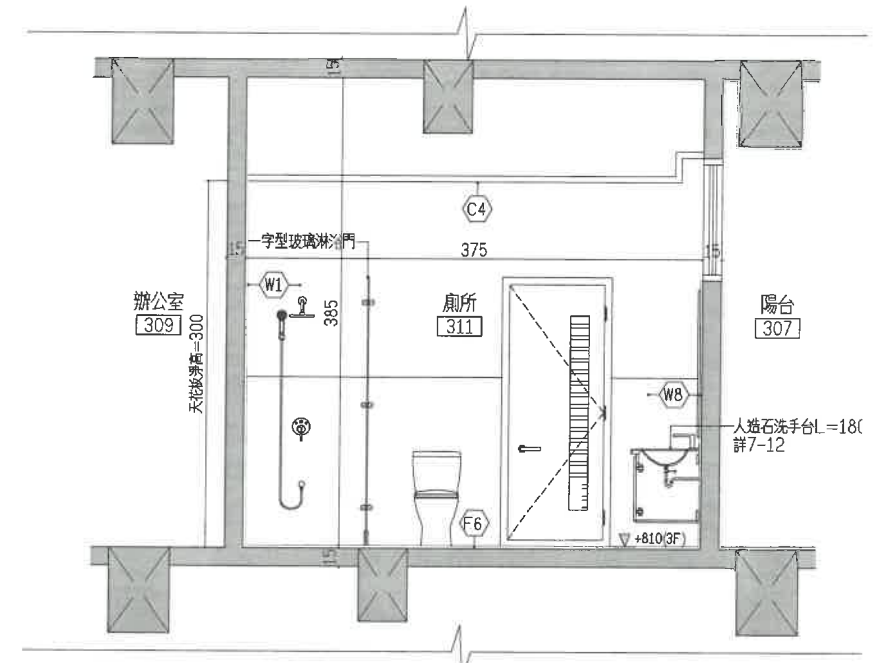

行政棟辦公室廁所A-A剖面詳圖
SCALE: 1:30(A1); 1:60(A3)



吳嘉樹建築師事務所
ARCHITECTURE & IMAGE
臺中市北區五權路190號10樓之1
TEL:04-23602098 FAX:04-23602298

- 備註說明
- *起造人、承造人注意事項
 - 一、承造人應會同主任技師詳閱圖說、核算數量及安全性、實地勘察
 - 二、開工前，承造人應會同起造人申請勘界，按指定界線放樣放線，經主任技師核對放線後施工；若有不符請告知建築師辦理變更設計，否則如有糾紛由起造人及承造人自行負責
 - 三、承造人應負責向主管建築機關報請開工、驗收、竣工、展期及申請使用執照之一切手續與費用
 - 四、圖說若有疑問，應以建築師解釋為準；如需辦理變更設計，應待核准後再行施工，不得擅自更改
 - 五、承造人不得使用下列材料：
1.海砂 2.含氯離子之鋼筋
 - 六、模板製作前，應由承造人先行繪置模板支撐結構及大樣圖，並經主任技師核算無誤後，方得施工
 - 七、若屬於增建工程，各部份尺寸應配合原有高度及寬度施工

日期	簽名	修改內容

工程名稱 PROJECT

臺中市立南興國民中學
第一期校舍新建工程

圖名 DRAWING NAME

廁所詳圖(四)

簽章 SIGNATURE

設計 WCH

繪圖

校核

比例

單位

業務

日期 112年07月

張數 圖號

A5-3d