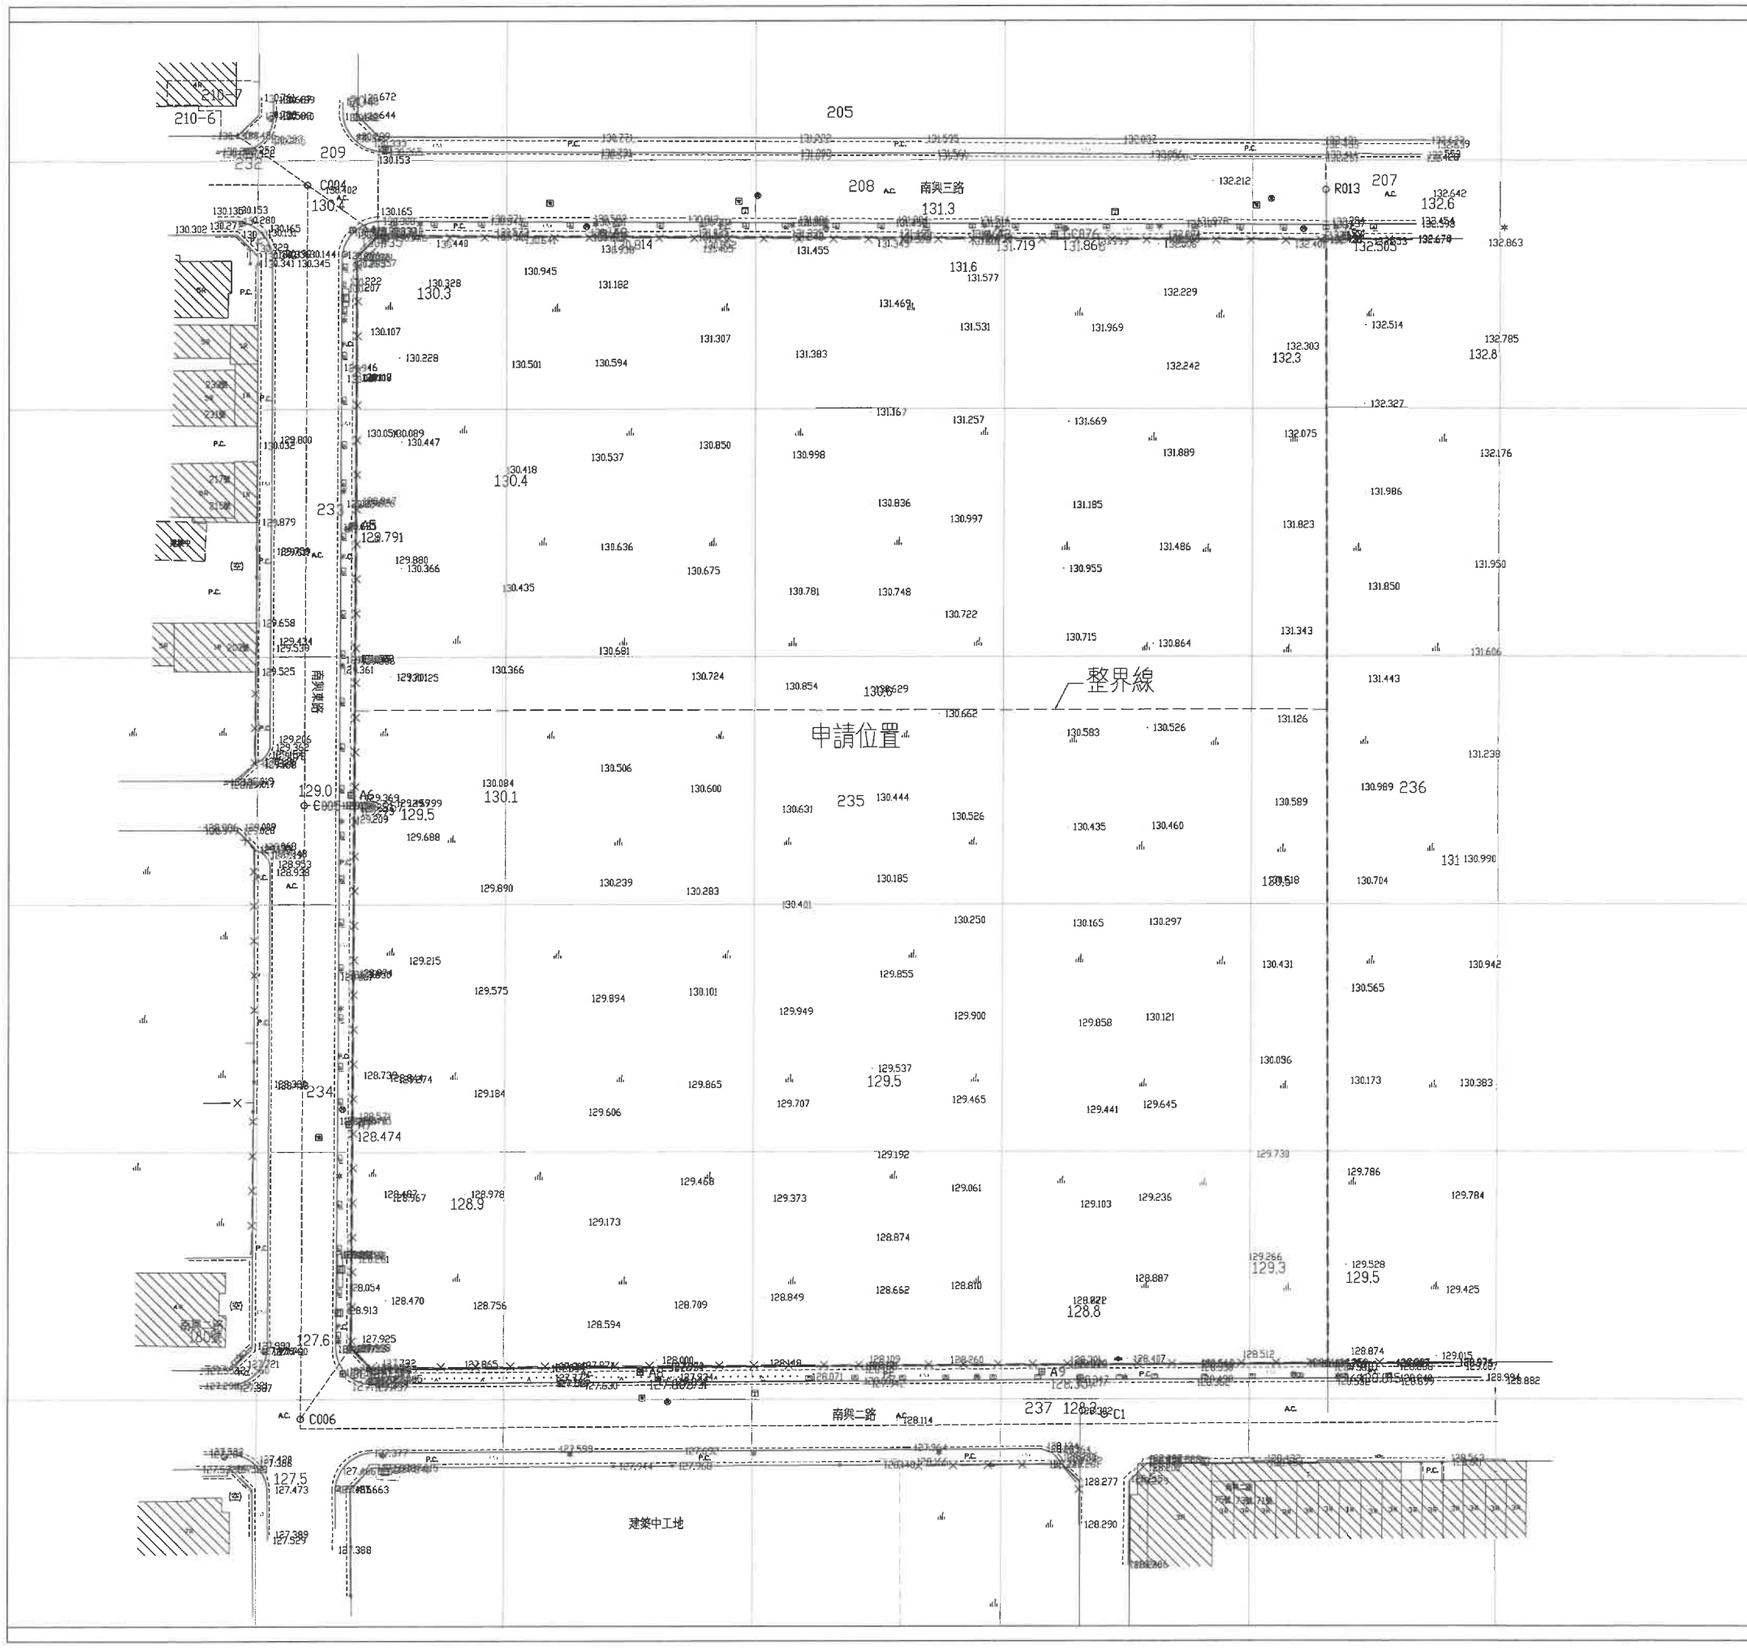

圖例表

圖示	地物名稱	圖示	地物名稱
	永久房屋	A.C.	AC路面
	鋼構或鋼筋混凝土屋(包)	P.C.	PC鋪面
	興建中房屋		路燈
	砌磚面道路		電力桿
	暗溝		變壓器座
	結構線		交通標誌
	地類界		門
	鋼筋圍籬		空地
	磚石牆		圓型污水人孔
	鐵絲網		圓型電力人孔
	針葉林		方型電信人孔
	草地		方型電力人孔
	井蓋		人行道

備註:本地籍套繪圖僅供參考，實際界址應以地政機關鑑界為主

- 申請位置
- 分區界線
- 計畫道路邊線
- 現有路邊線
- 水溝邊線
- 地籍線

現況測量圖
SCALE : 1:600(A1) ; 1:1200(A3)

吳嘉栩建築師事務所
ARCHITECTURE & IMAGE
臺中市北區五權路190號10樓之1
TEL:04-23602098 FAX:04-23602298

備註說明

※起造人・承造人注意事項
一・承造人應會同主任技師詳閱圖說、核算數量及安全性，實地勘察
二・開工前，承造人應會同起造人申請鑑界，按指定界樁依圖說放樣，經主任技師核對無誤後施工；若有不符請告知建築師辦理變更設計，否則如有糾紛由起造人及承造人自行負責
三・承造人應負責向主管建築機關報請開工・勘驗・竣工・展期及申請使用執照之一切手續與費用
四・圖說若有疑問，應以建築師解釋為準；如需辦理變更設計，應待核准後再行施工，不得擅自更改
五・承造人不得使用下列材料:
1 海砂 2 含輻射量之鋼筋
六・模板製作前，應由承造人先行繪置模板支撐結構及大樣圖，並經主任技師核算無誤後，方得施工
七・若屬於增建工程，各部份尺寸應配合原有高度及寬度施工

日期	簽名	修改內容

工程名稱 PROJECT

臺中市立南興國民中學
第一期校舍新建工程

圖名 DRAWNING NAME

現況測量圖

簽章 SIGNATURE

設計	WCH
繪圖	
校核	WCH
比例	
單位	CM
業務號碼	
日期	112年07月
張號	A1-1