

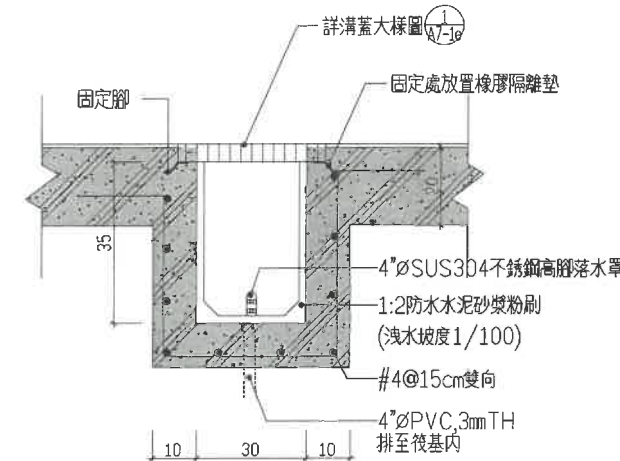
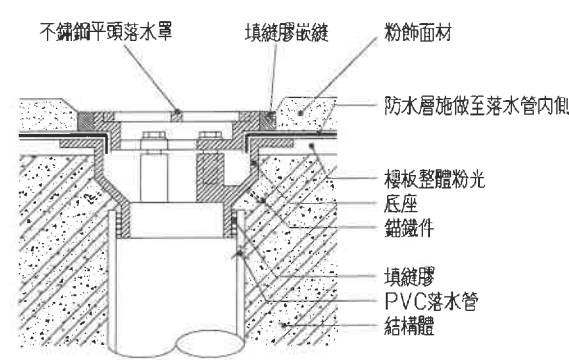
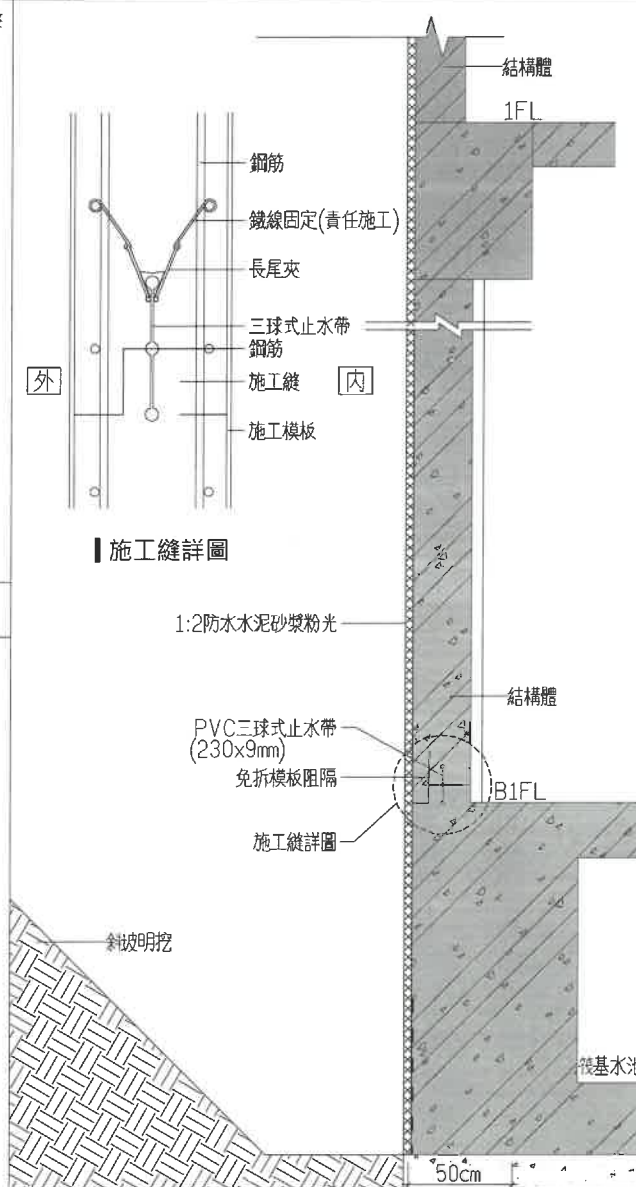
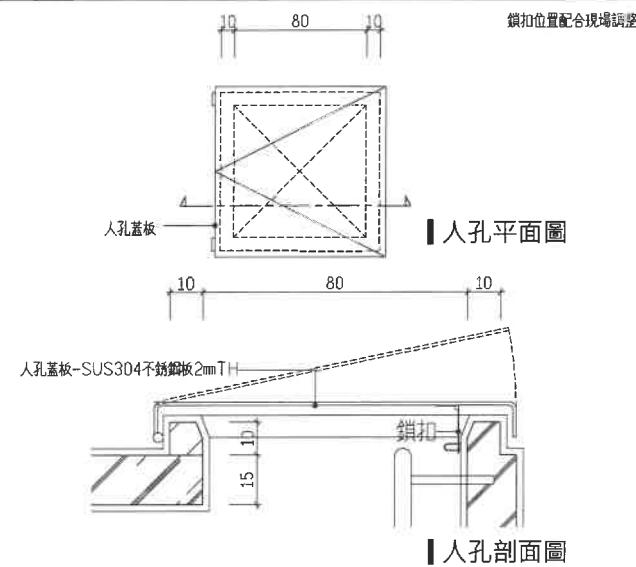
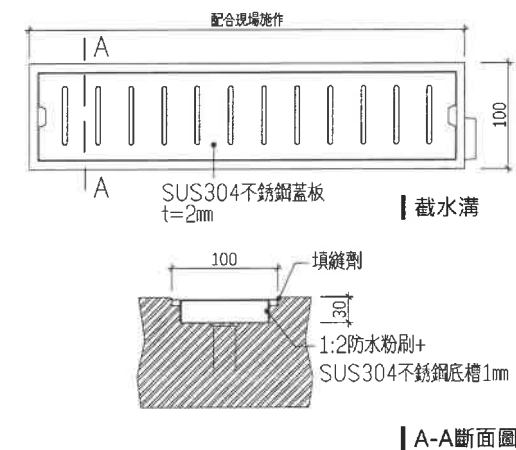
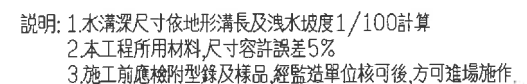
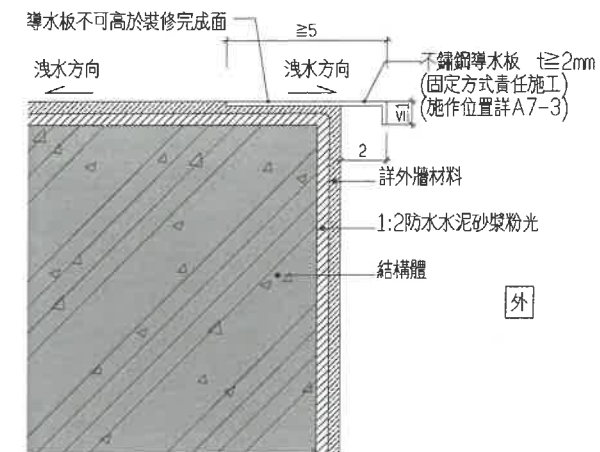
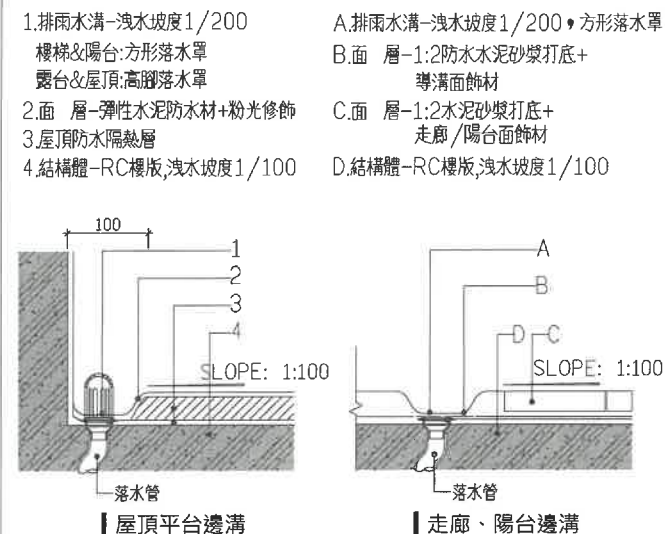


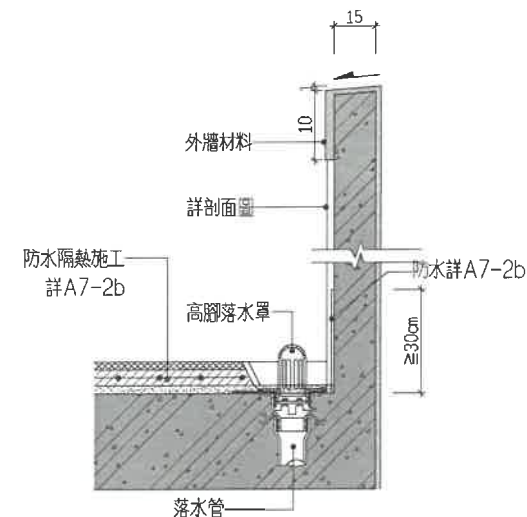

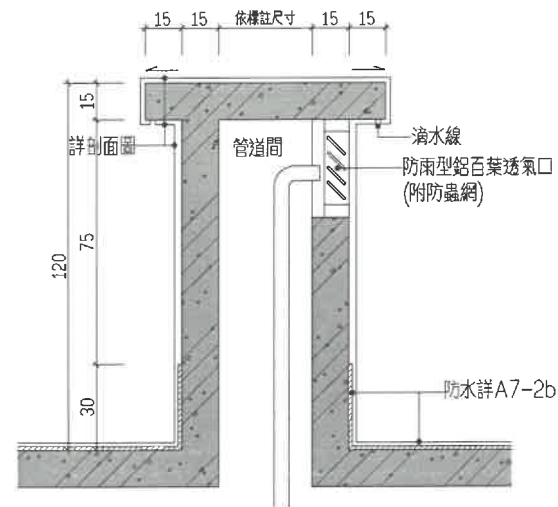

吳嘉栩建築師事務所
ARCHITECTURE & IMAGE

臺中市北區五權路190號10樓之1
TEL: 04-2362098 FAX: 04-2362298

備註說明

米起造人。承造人注意事項

- 一、承造人應會同主任技師詳閱圖說、核算數量及安全性、實地勘察
- 二、開工前，承造人應會同起造人申請議程，按指定區域依圖說放樣，經主任技師核對無誤後施工；若有不明請知悉相關辦理變更設計，否則如有糾紛由起造人及承造人自行負責
- 三、承造人應負責向主管建築機關報請開工、動土、竣工、展期及申請使用執照之一切手續與費用
- 四、圖說若有疑難，應以建築師解釋為準；如需辦理變更設計時，應將核定後再行施工，不得擅自更改
- 五、承造人不得利用下列材料：
 1. 沙磚
 2. 含樹脂之塑膠板
- 六、模板製作方面，應由承造人自行繪圖模板支撐結構及大樣圖，並經主任技師核對無誤後，方能施工；若屬於違章工程，各節尺寸應符合原有高度及寬度尺寸

日期	簽名	修改內容

工程名稱	PROJECT
------	---------

臺中市立南興國民中學
第一期校舍新建工程

圖名	DRAWNING NAME
----	---------------

施工詳圖(一)

簽章 SIGNATURE

設計	WCH
繪圖	XJ
校核	WCH
比例	1:1
單位	CM
業務號碼	

張號	圖號
	A7-1a