



*施工廠商於施工前需繪製計畫圖，經監造廠商核可後方可施工。

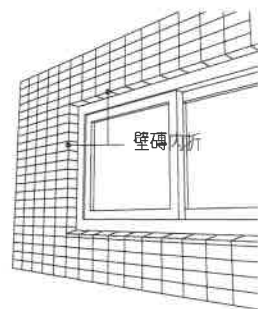


- 1.正面磚蓋住側面磚，轉角需磨邊、順平。
- 2.上側磚蓋住下側磚，轉角需磨邊、順平。
- 3.承包商於施工前需繪製計畫圖，經監造單位核可後方可施工。

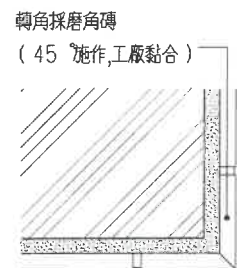


外牆磁磚轉角鋪貼示意


窗框磁磚轉角鋪貼示意

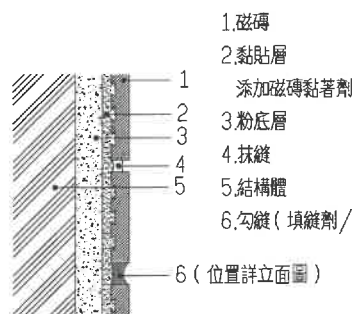



外牆磁磚大樣圖

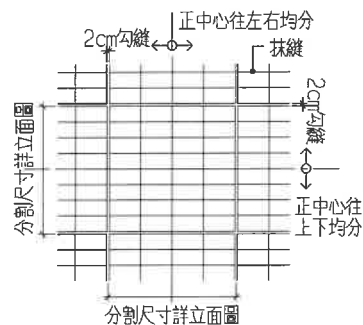


外牆磁磚立面鋪貼示意

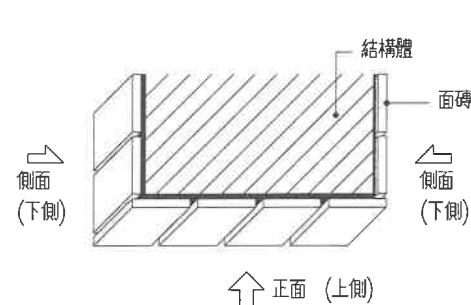


磁磚轉角鋪貼示意

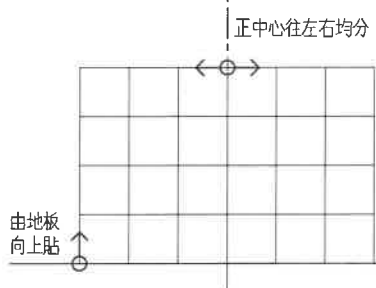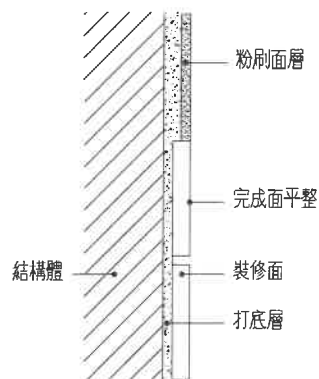


磁磚轉角鋪貼示意

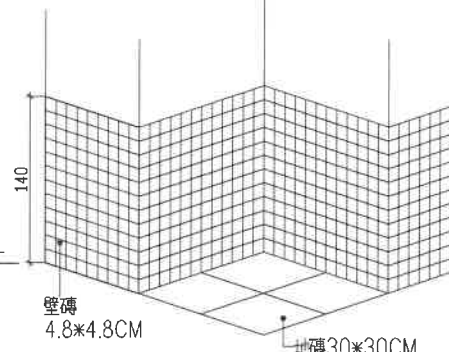

磁磚轉角鋪貼示意

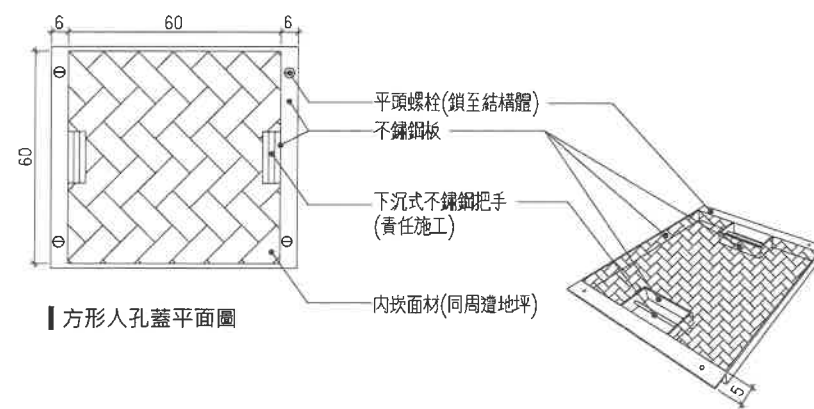

磁磚轉角鋪貼示意

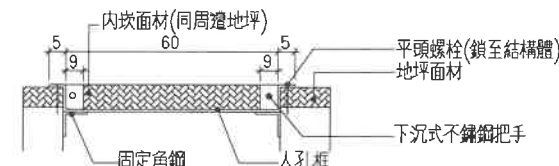


磁磚轉角鋪貼示意

磁磚轉角鋪貼示意


1 室外壁磚鋪貼示意圖

單位:cm

- 一.規格:外觀整體尺寸100*150*1860mm (尺寸僅供參考)
- 二.材料:輪檔材料:合成纖維塑料經射出模鑄一體成型,耐撞、洩水口:每支輪檔須有二處以上洩水口,以防積水。
- 三.固定方式:以M10*125膨脹螺絲固定之

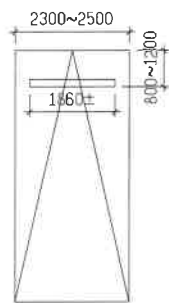

磁磚轉角鋪貼示意

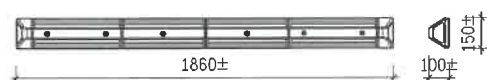

磁磚轉角鋪貼示意



磁磚轉角鋪貼示意

磁磚轉角鋪貼示意


2 廁所壁地磚鋪貼示意圖

單位:cm

- 一.規格:15*88*88*900mm/m(尺寸僅供參考)
- 二.材料:為彈性膠條+鋼板,一體成型,長度兩端各以收邊蓋修飾
- (1)PVC彈性膠條本體
- (2)滾壓成型鋼板SPCC $t=1\text{mm}$
- (3)表面夜光警示膠條
- (4)塑膠射出成形收邊蓋

設計圖樣,圖面尺寸僅供參考,施工前可要求承包商提供目錄及樣品供監造單位確認後,方可進場施作。

位置:停車空間柱角外露處施作。

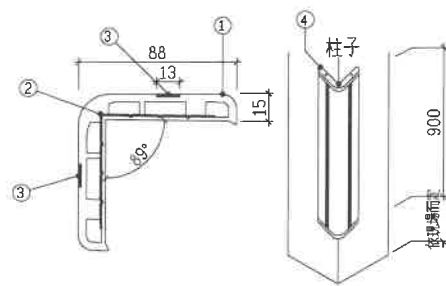

磁磚轉角鋪貼示意

6 車輪檔示意圖

單位:mm


7 防撞條示意圖

單位:cm


9 道路標線示意圖

單位:cm


- 一.規格:外觀整體尺寸100*150*1860mm (尺寸僅供參考)
- 二.材料:輪檔材料:合成纖維塑料經射出模鑄一體成型,耐撞、洩水口:每支輪檔須有二處以上洩水口,以防積水。
- 三.固定方式:以M10*125膨脹螺絲固定之

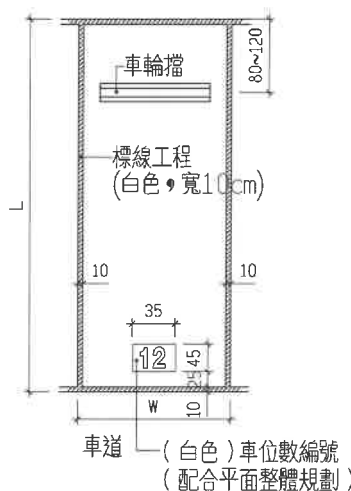

磁磚轉角鋪貼示意

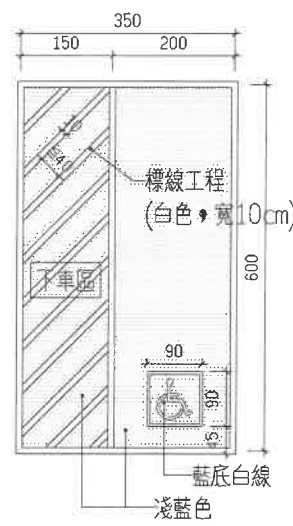

磁磚轉角鋪貼示意

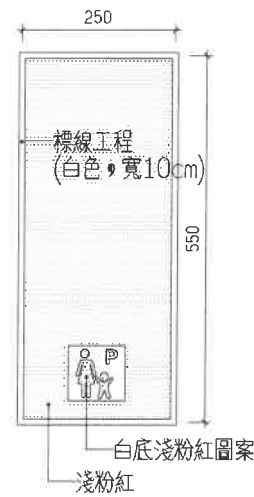

磁磚轉角鋪貼示意

- ※ 1.本工程所附圖樣皆僅供參考,凡經監造單位審查及工程主辦機關核定,具有相同效果、功能、材料、品質相當之同等品或優於圖示產品者,皆可採用。
- 2.本工程構件及裝修面材尺寸誤差為 $\pm 5\%$ (或依CNS所示)。



吳嘉翎建築師事務所
ARCHITECTURE & IMAGE
臺中市北區五權路190號10樓之1
TEL:04-23602098 FAX:04-23602298

備註說明

- ※起造人・承造人注意事項
- 一・承造人應會同主任技師詳閱圖說、核算數量及安全性,實地勘察
- 二・開工前,承造人應會同起造人申請勘界,按指定界址依圖說放樣,經主任技師核對無誤後施工;若有不符請告知建築師辦理變更設計,否則如有糾紛由起造人及承造人自行負責
- 三・承造人應負責向主管建築機關報請開工・勘驗・竣工・展期及申請使用執照之一切手續與費用
- 四・圖說若有疑問,應以建築師解釋為準;如需辦理變更設計,應待核准後再行施工,不得擅自更改
- 五・承造人不得使用下列材料:
1.海砂 2.含輻射量之鋼筋
- 六・模範製作前,應由承造人先行繪置模範支撐結構及大樣圖,並經主任技師核算無誤後,方得施工
- 七・若屬於地建工程,各部份尺寸應配合原有高度及寬度施工

日期 簽名 修改內容


工程名稱 PROJECT

臺中市立南興國民中學
第一期校舍新建工程

圖名 DRAWING NAME

施工詳圖(三)

簽章 SIGNATURE

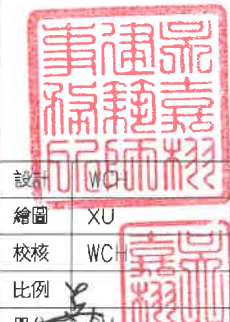

繪圖 XU

校核 WCH

比例 1:100

單位 1:100

業務 1:100

日期 12年07月

張數 1 圖號

A7-1c