



- 1.本工程門扇心材採蜂巢板,雙面貼1.0mm厚熱固性樹脂板(色另選).
a.室內門扇:熱固性樹脂板(色另選)
b.無障礙拉門:熱固性樹脂板(色另選)
2.門扇四周以鋁料封邊處理.
3.本工程除另有說明,原則含門框,五金配件及其安裝.

- 註:1.門扇需附鎖
2.五金需送審
3.門扇需檢送大樣圖
4.所有材料顏色及配件,於施工前須經監造單位
審核認可後,方可進場施工。


施工規範

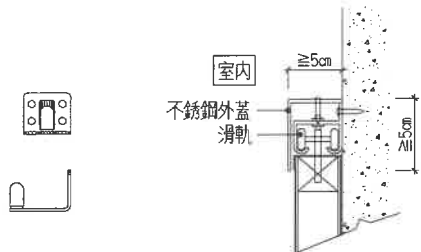


L型固定片大樣圖

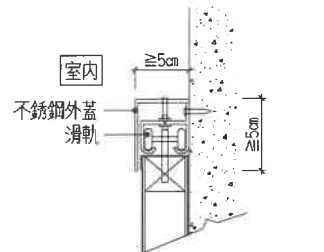


剖面1-鋁質滑軌示意圖

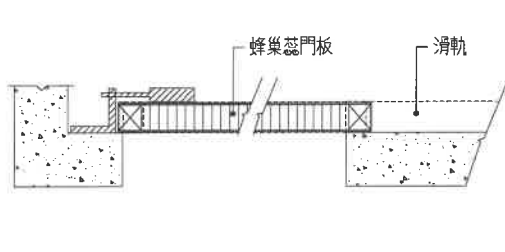

剖面2

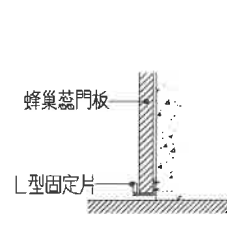


剖面3

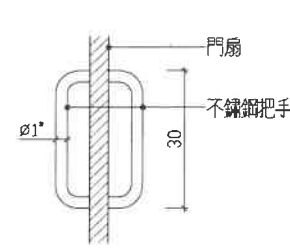


剖面4


不銹鋼把手(毛絲面)

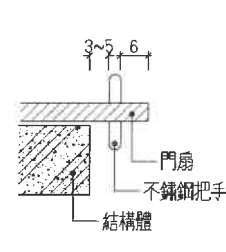


把手與牆間距

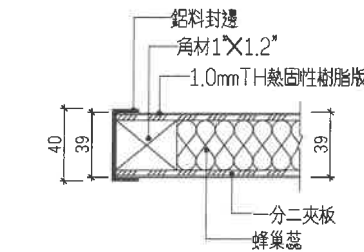


A-剖面圖(門扇剖面圖)

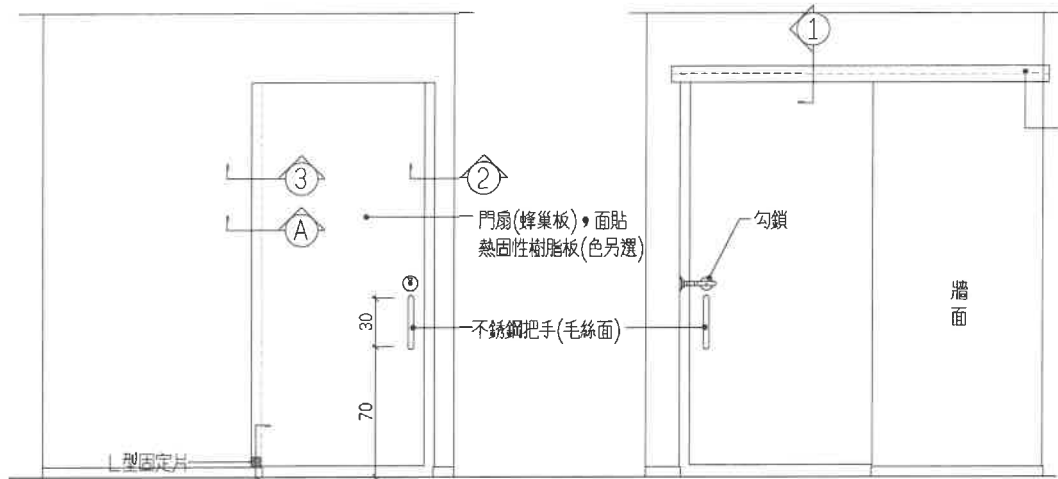


橫拉門正立面圖

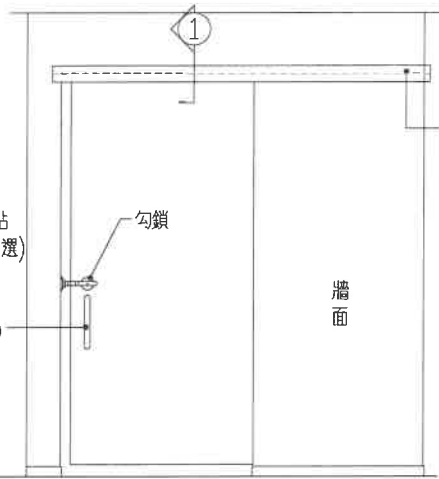

橫拉門背立面圖

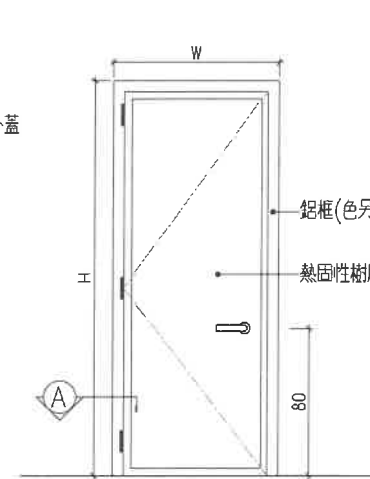


室內門片立面示意圖

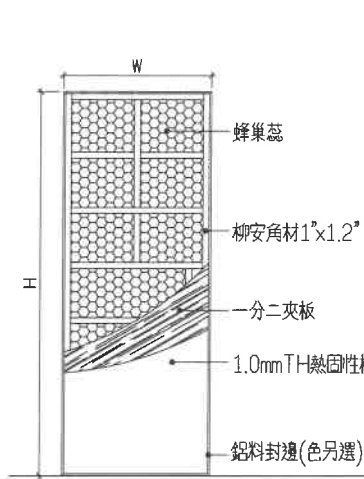


蜂巢板門結構圖


1 門扇工程(無障礙拉門)

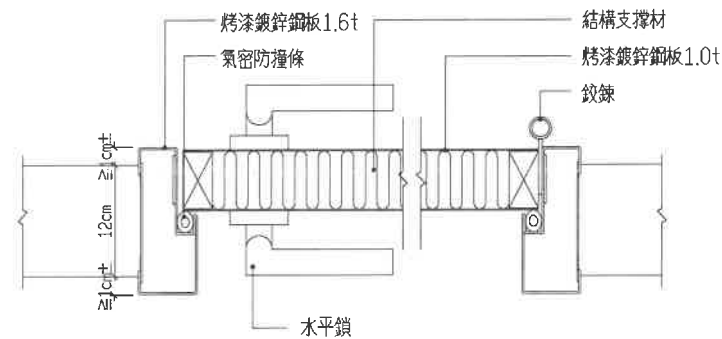

平面示意圖

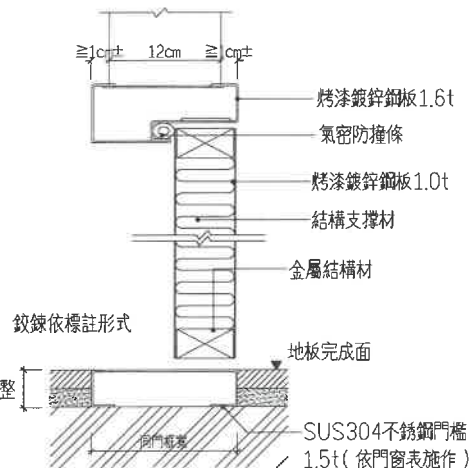


剖面示意圖

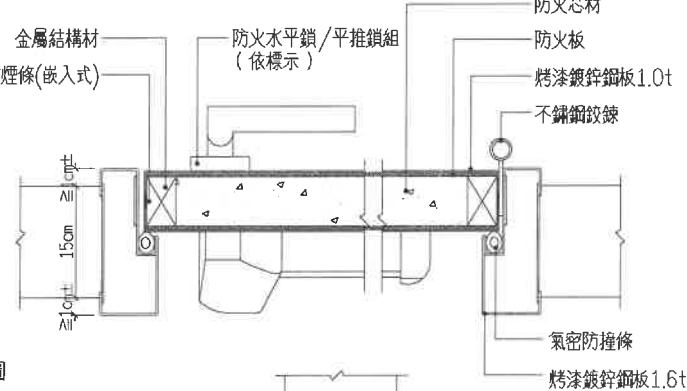


平面示意圖

- 防火門規範:
1.符合CNS11227-1及建築技術規則之相關規定
2.材質:鍍鋅鋼板(烤漆)
3.應附一小時防火時效之防火認證證明文件
(60A,具遮煙性),並依防火認證型式施作。
4.鋼板厚度 $\geq 1.6\text{mm}$ 。

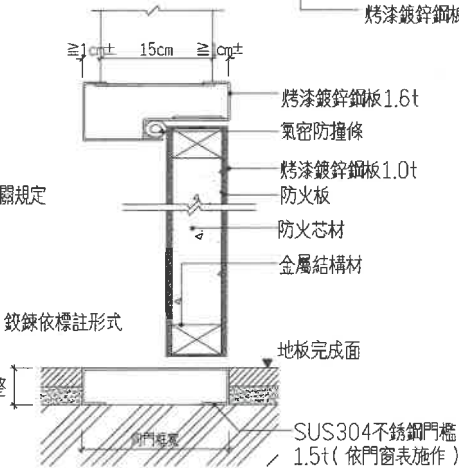


剖面示意圖

3 防火門示意圖

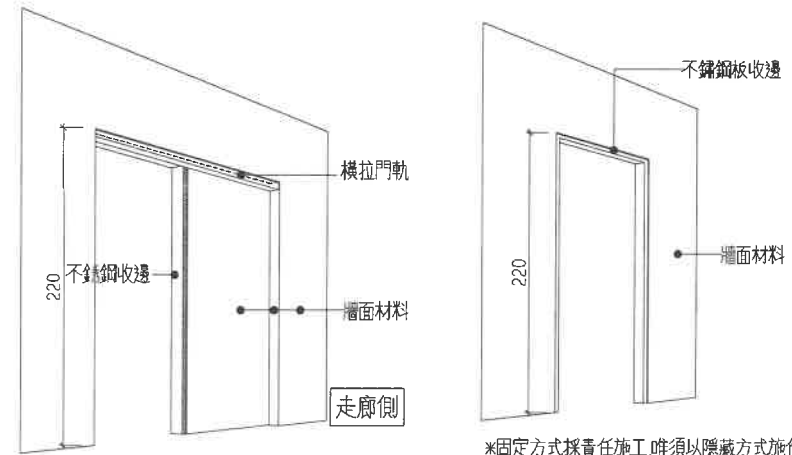

無障礙廁所門框

廁所門框

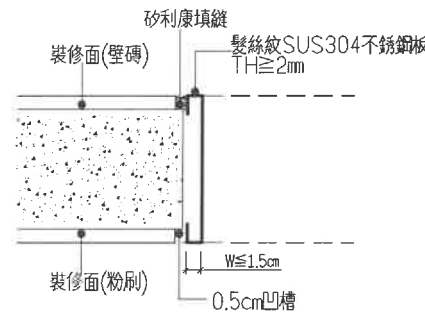

4 門框不銹鋼收邊

單位:cm

- ※ 1.本工程所附圖樣皆僅提供參考,凡經監造單位審查及工程主辦機關核定,具有相同效果、功能、材料、品質相當之同等品或優於圖示產品者,皆可採用。
2.本工程構件及裝修面材尺寸誤差為 $\pm 5\%$ (或依CNS所示)。



吳嘉翎建築師事務所
ARCHITECTURE & IMAGE
臺中市北區五權路190號10樓之1
TEL:04-23602098 FAX:04-23602298

備註說明

- ※起造人・承造人注意事項
一・承造人應會同主任技師詳閱圖說,核算數量及安全性,實地勘察。
二・開工前,承造人應會同起造人申請,按指定界線依圖說放樣,經主任技師核對無誤後施工。若有不符請告知建築師辦理變更設計,否則如有糾紛由起造人及承造人自行負責。
三・承造人應負責向主管建築機關報備開工・驗工・竣工・展期及申請使用執照之一切手續與費用。
四・圖說若有疑問,應以建築師解釋為準。如屬辦理變更設計,應待核准後再行施工,不得擅自更改。
五・承造人不得使用下列材料:
1.海砂 2.含鹼量之鋼筋
六・模板製作前,應由承造人先行繪置模板支撐結構及大樣圖,並經主任技師核算無誤後,方得施工。
七・若屬於增建工程,各部份尺寸應配合原有高度及寬度施工。

日期 簽名 修改內容

工程名稱 PROJECT

臺中市立南興國民中學
第一期校舍新建工程

圖名 DRAWING NAME

施工詳圖(四)

簽章 SIGNATURE

設計 WCH
繪圖 XU
校核 WC
比例 1:1
單位 CM
業務經理
日期 112年07月

張號 圖號
A7-1d