


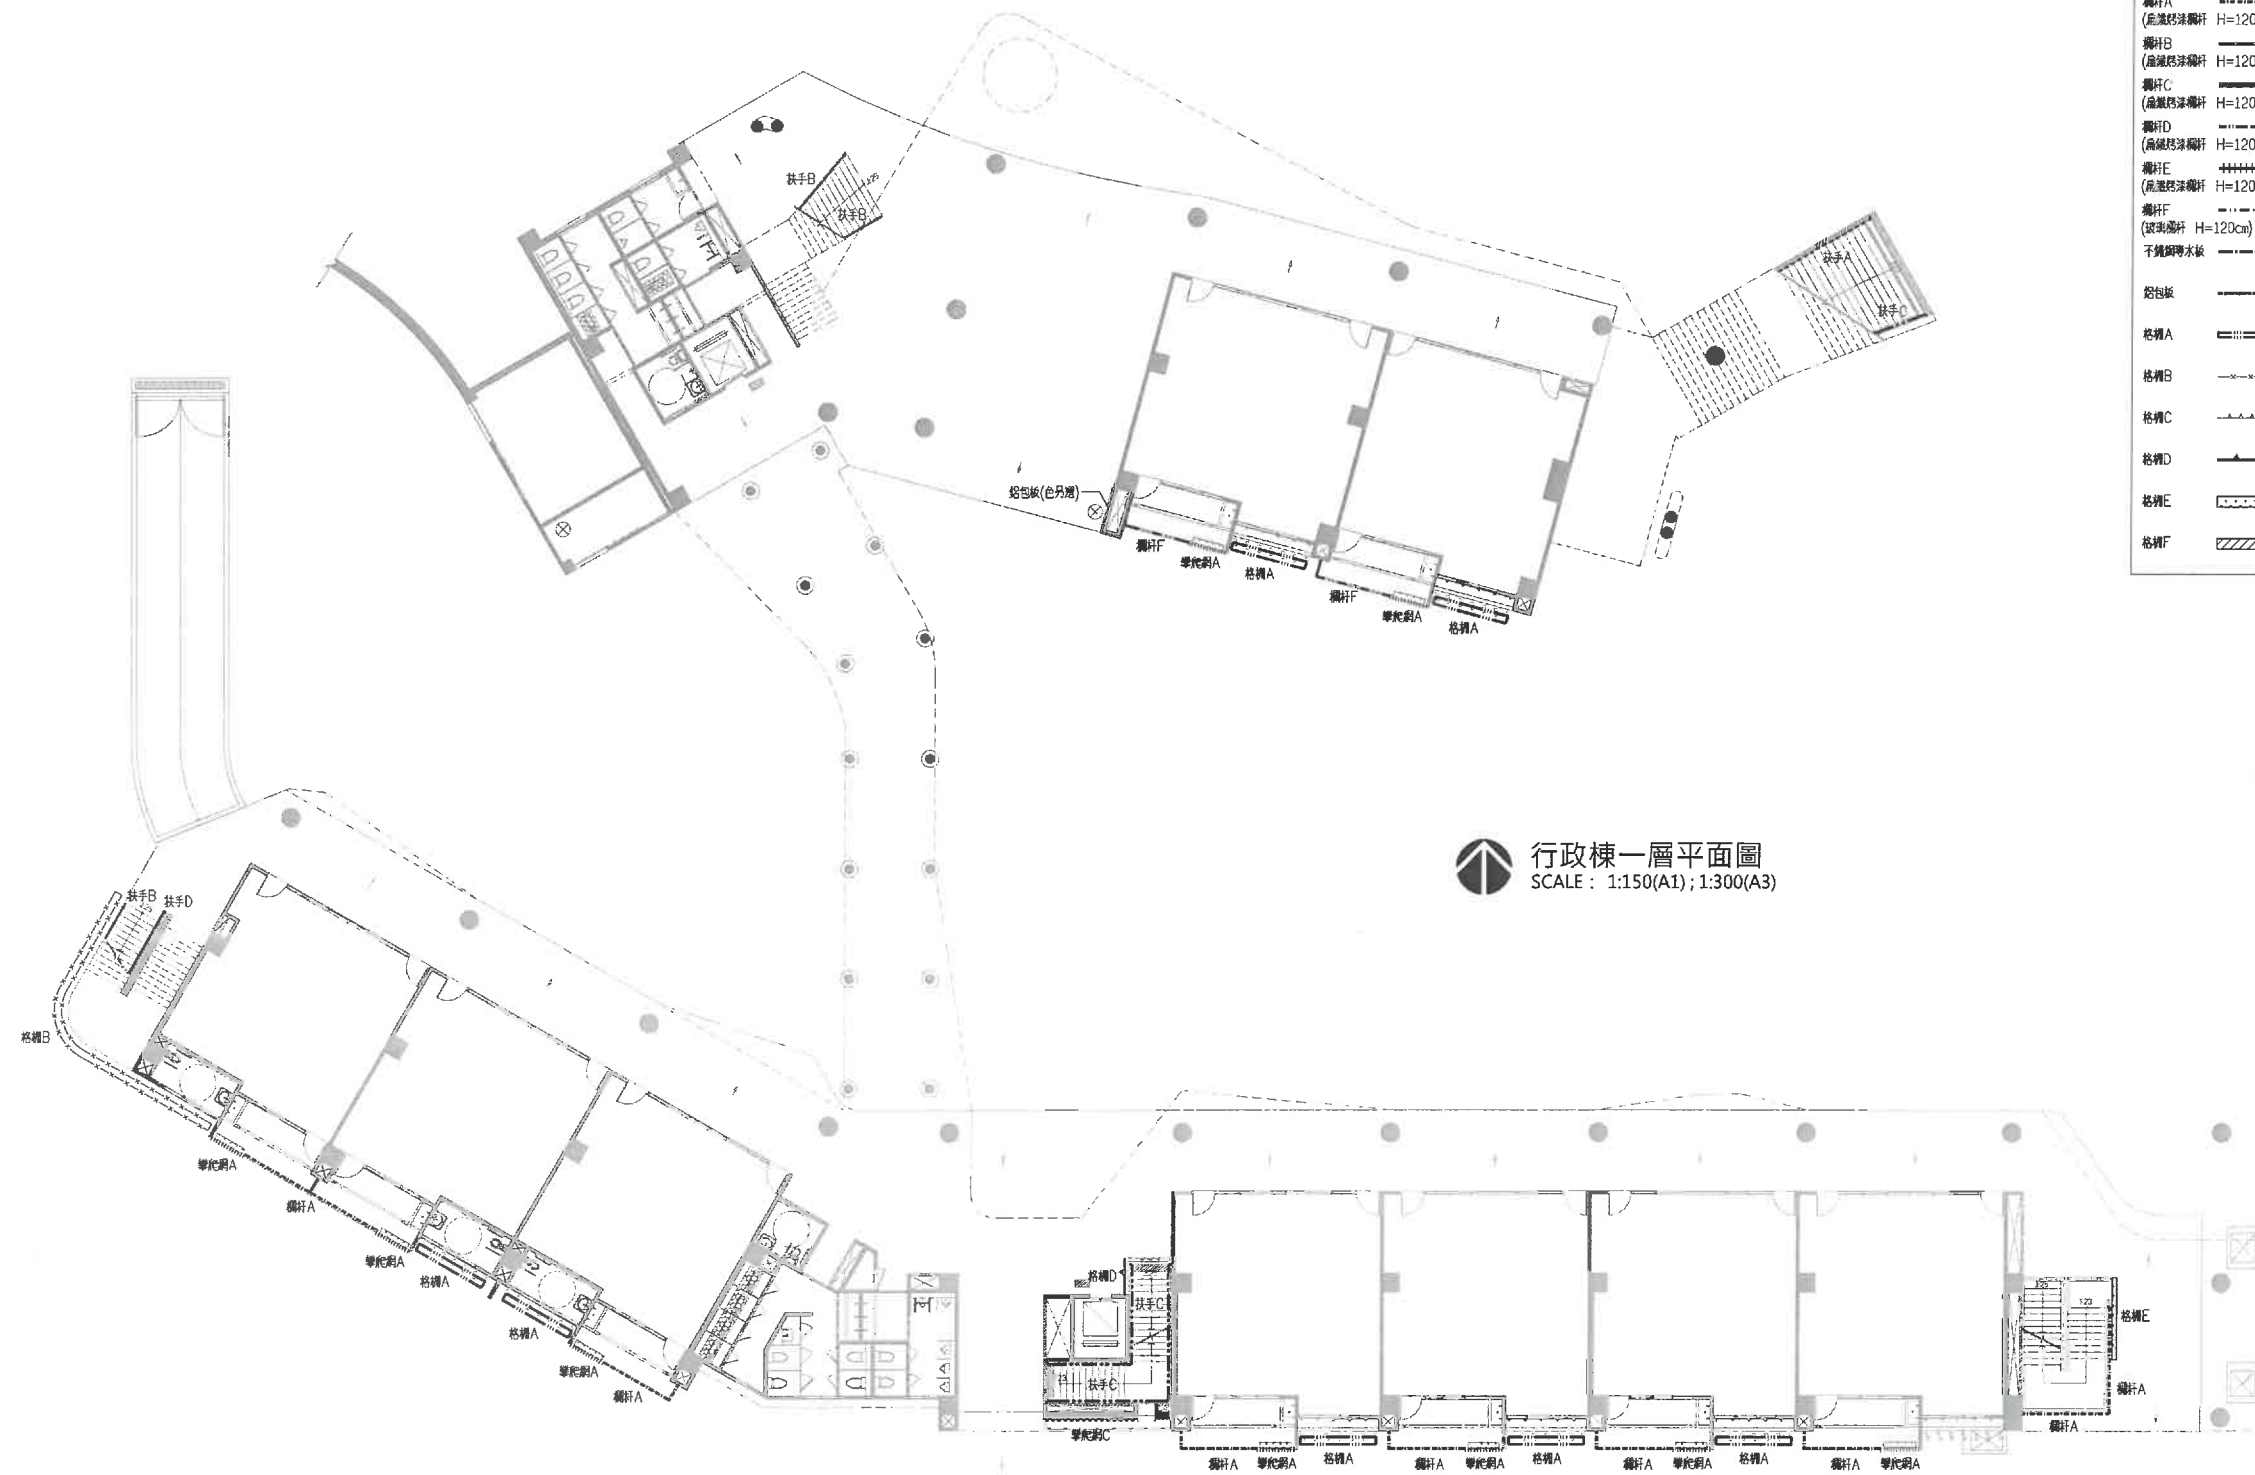

行政棟一層平面圖
SCALE: 1:150(A1); 1:300(A3)

教學棟一層平面圖
SCALE: 1:150(A1); 1:300(A3)

圖例	
扶手A (雙邊扶手H=120,75cm)	-----
扶手B (立柱式扶手H=75/120cm)	-----
扶手C (雙邊式扶手H=75cm)	-----
扶手D (雙邊式扶手H=120cm)	-----
欄杆A (扁鐵型漆欄杆 H=120cm(110cm+10cmRC邊座))	-----
欄杆B (扁鐵型漆欄杆 H=120cm(110cm+35cmRC邊座))	-----
欄杆C (扁鐵型漆欄杆 H=120cm(60cm+60cmRC邊座))	-----
欄杆D (扁鐵型漆欄杆 H=120cm)	-----
欄杆E (扁鐵型漆欄杆 H=120cm(110cm+10cm~120cmRC邊座漸變))	+++++
欄杆F (扁鐵型漆欄杆 H=120cm)	-----
不銹鋼專水板	-----
鋁包板	-----
格柵A	-----
格柵B	-----
格柵C	-----
格柵D	-----
格柵E	-----
格柵F	-----



吳嘉翎建築師事務所
ARCHITECTURE & IMAGE
臺中市北區五權路190號10樓之1
TEL:04-23602098 FAX:04-23602298

備註說明

- ※起造人・承造人注意事項
- 一、承造人應會同主任技師詳閱圖說，核算數量及安全性，實地勘察。
 - 二、開工前，承造人應會同起造人申請勘界，按指定界線依圖說放樣，經主任技師核對無誤後施工。若有不符請告知建築師辦理變更設計，否則如有糾紛由起造人及承造人自行負責。
 - 三、承造人應負責向主管建築機關報請開工・勘驗・施工・展期及申請使用執照之一切手續與費用。
 - 四、圖說若有疑問，應以建築師解釋為準。如需辦理變更設計，應待核准後再行施工，不得擅自更改。
 - 五、承造人不得使用下列材料：
1. 海砂 2. 含氯離子之鋼筋
 - 六、模範製作前，應由承造人先行繪置機板支撐結構及大樣圖，並經主任技師核算無誤後，方得施工。
 - 七、若屬於增建工程，各部份尺寸應配合原有高度及寬度施工。

日期	簽名	修改內容
----	----	------


工程名稱	PROJECT
------	---------

臺中市立南興國民中學
第一期校舍新建工程

圖名	DRAWING NAME
----	--------------

行政棟一層金屬平面圖、
教學棟一層金屬平面圖

簽章	SIGNATURE
----	-----------

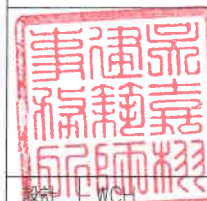

設計	WCH
----	-----

繪圖	XZ
----	----

校核	WCH
----	-----

比例	1/50
----	------

單位	CM
----	----

業務號	表
-----	---

日期	102年07月
----	---------

張號	圖號
----	----

	A7-3a
--	-------