


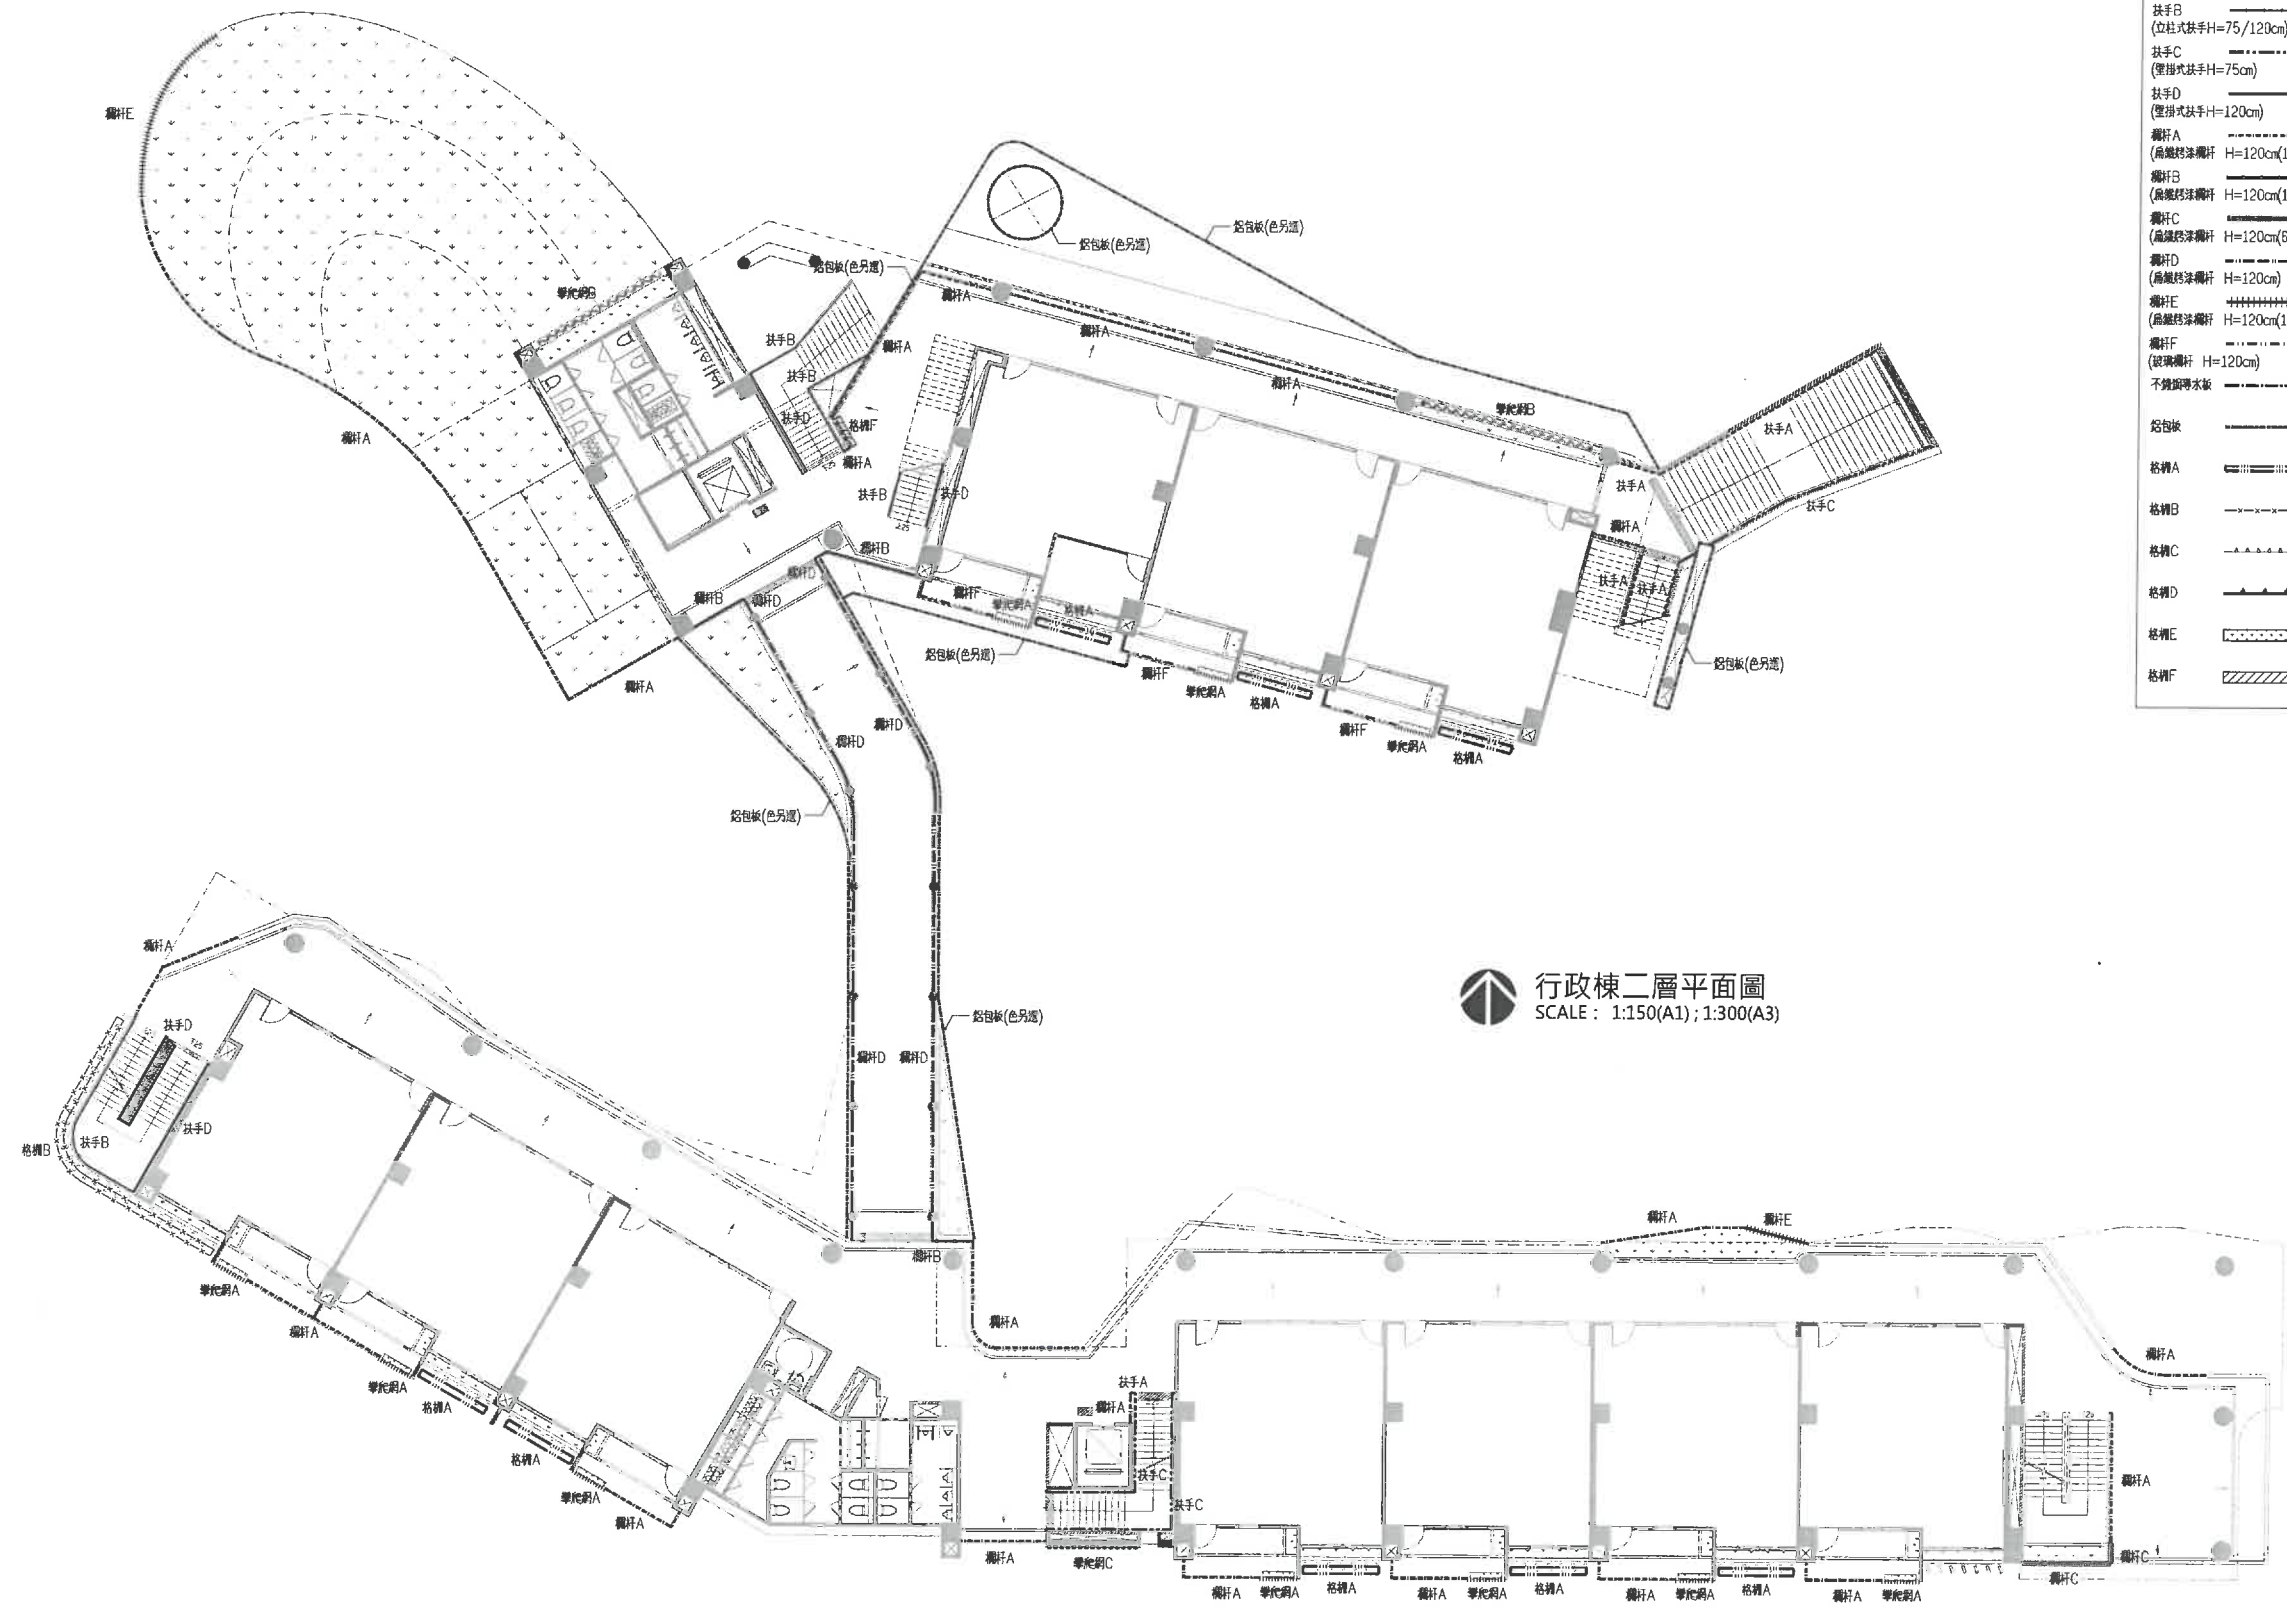

行政棟二層平面圖
SCALE: 1:150(A1); 1:300(A3)

教學棟二層平面圖
SCALE: 1:150(A1); 1:300(A3)

- 圖例
- 扶手A (雙邊扶手H=120,75cm)
 - 扶手B (立柱式扶手H=75/120cm)
 - 扶手C (單邊式扶手H=75cm)
 - 扶手D (雙邊式扶手H=120cm)
 - 欄杆A (扁鐵格柵欄杆 H=120cm(110cm+10cmRC邊座))
 - 欄杆B (扁鐵格柵欄杆 H=120cm(110cm+35cmRC邊座))
 - 欄杆C (扁鐵格柵欄杆 H=120cm(60cm+60cmRC邊座))
 - 欄杆D (扁鐵格柵欄杆 H=120cm)
 - 欄杆E (扁鐵格柵欄杆 H=120cm(110cm+10cm~120cmRC邊座雙邊))
 - 欄杆F (扁鐵格柵欄杆 H=120cm)
 - 不銹鋼導水管
 - 鋁包板
 - 格柵A
 - 格柵B
 - 格柵C
 - 格柵D
 - 格柵E
 - 格柵F

吳嘉棚建築師事務所
ARCHITECTURE & IMAGE
臺中市北區五權路190號10樓之1
TEL:04-23602098 FAX:04-23602298

備註說明

※起造人・承造人注意事項

一・承造人應會同主任技師詳閱圖說、核算數量及安全性，實地勘察。

二・開工前，承造人應會同起造人申請勘界，按指定界線依圖說放樣，經主任技師核對無誤後施工。若有不符請告知建築師辦理變更設計，否則如有糾紛由起造人及承造人自行負責。

三・承造人應負責向主管建築機關報請開工、動工、竣工、展期及申請使用執照之一切手續與費用。

四・圖說若有疑問，應以建築師解釋為準；如需辦理變更設計，應待核准後再行施工，不得擅自更改。

五・承造人不得使用下列材料：
1.海砂 2.含輻射量之鋼筋

六・模板製作前，應由承造人先行繪置模板支撐結構及大樣圖，並經主任技師核算無誤後，方得施工。

七・若屬於增建工程，各部份尺寸應配合原有高度及寬度施工。

日期	簽名	修改內容

工程名稱 PROJECT

臺中市立南興國民中學
第一期校舍新建工程

圖名 DRAWING NAME

行政棟二層金屬平面圖、
教學棟二層金屬平面圖

簽章 SIGNATURE

設計 JWC

繪圖 XU

校核 WCH

比例 1/50

單位 公分

業務號碼

日期 112年07月

張數 1 圖號 A7-3b